
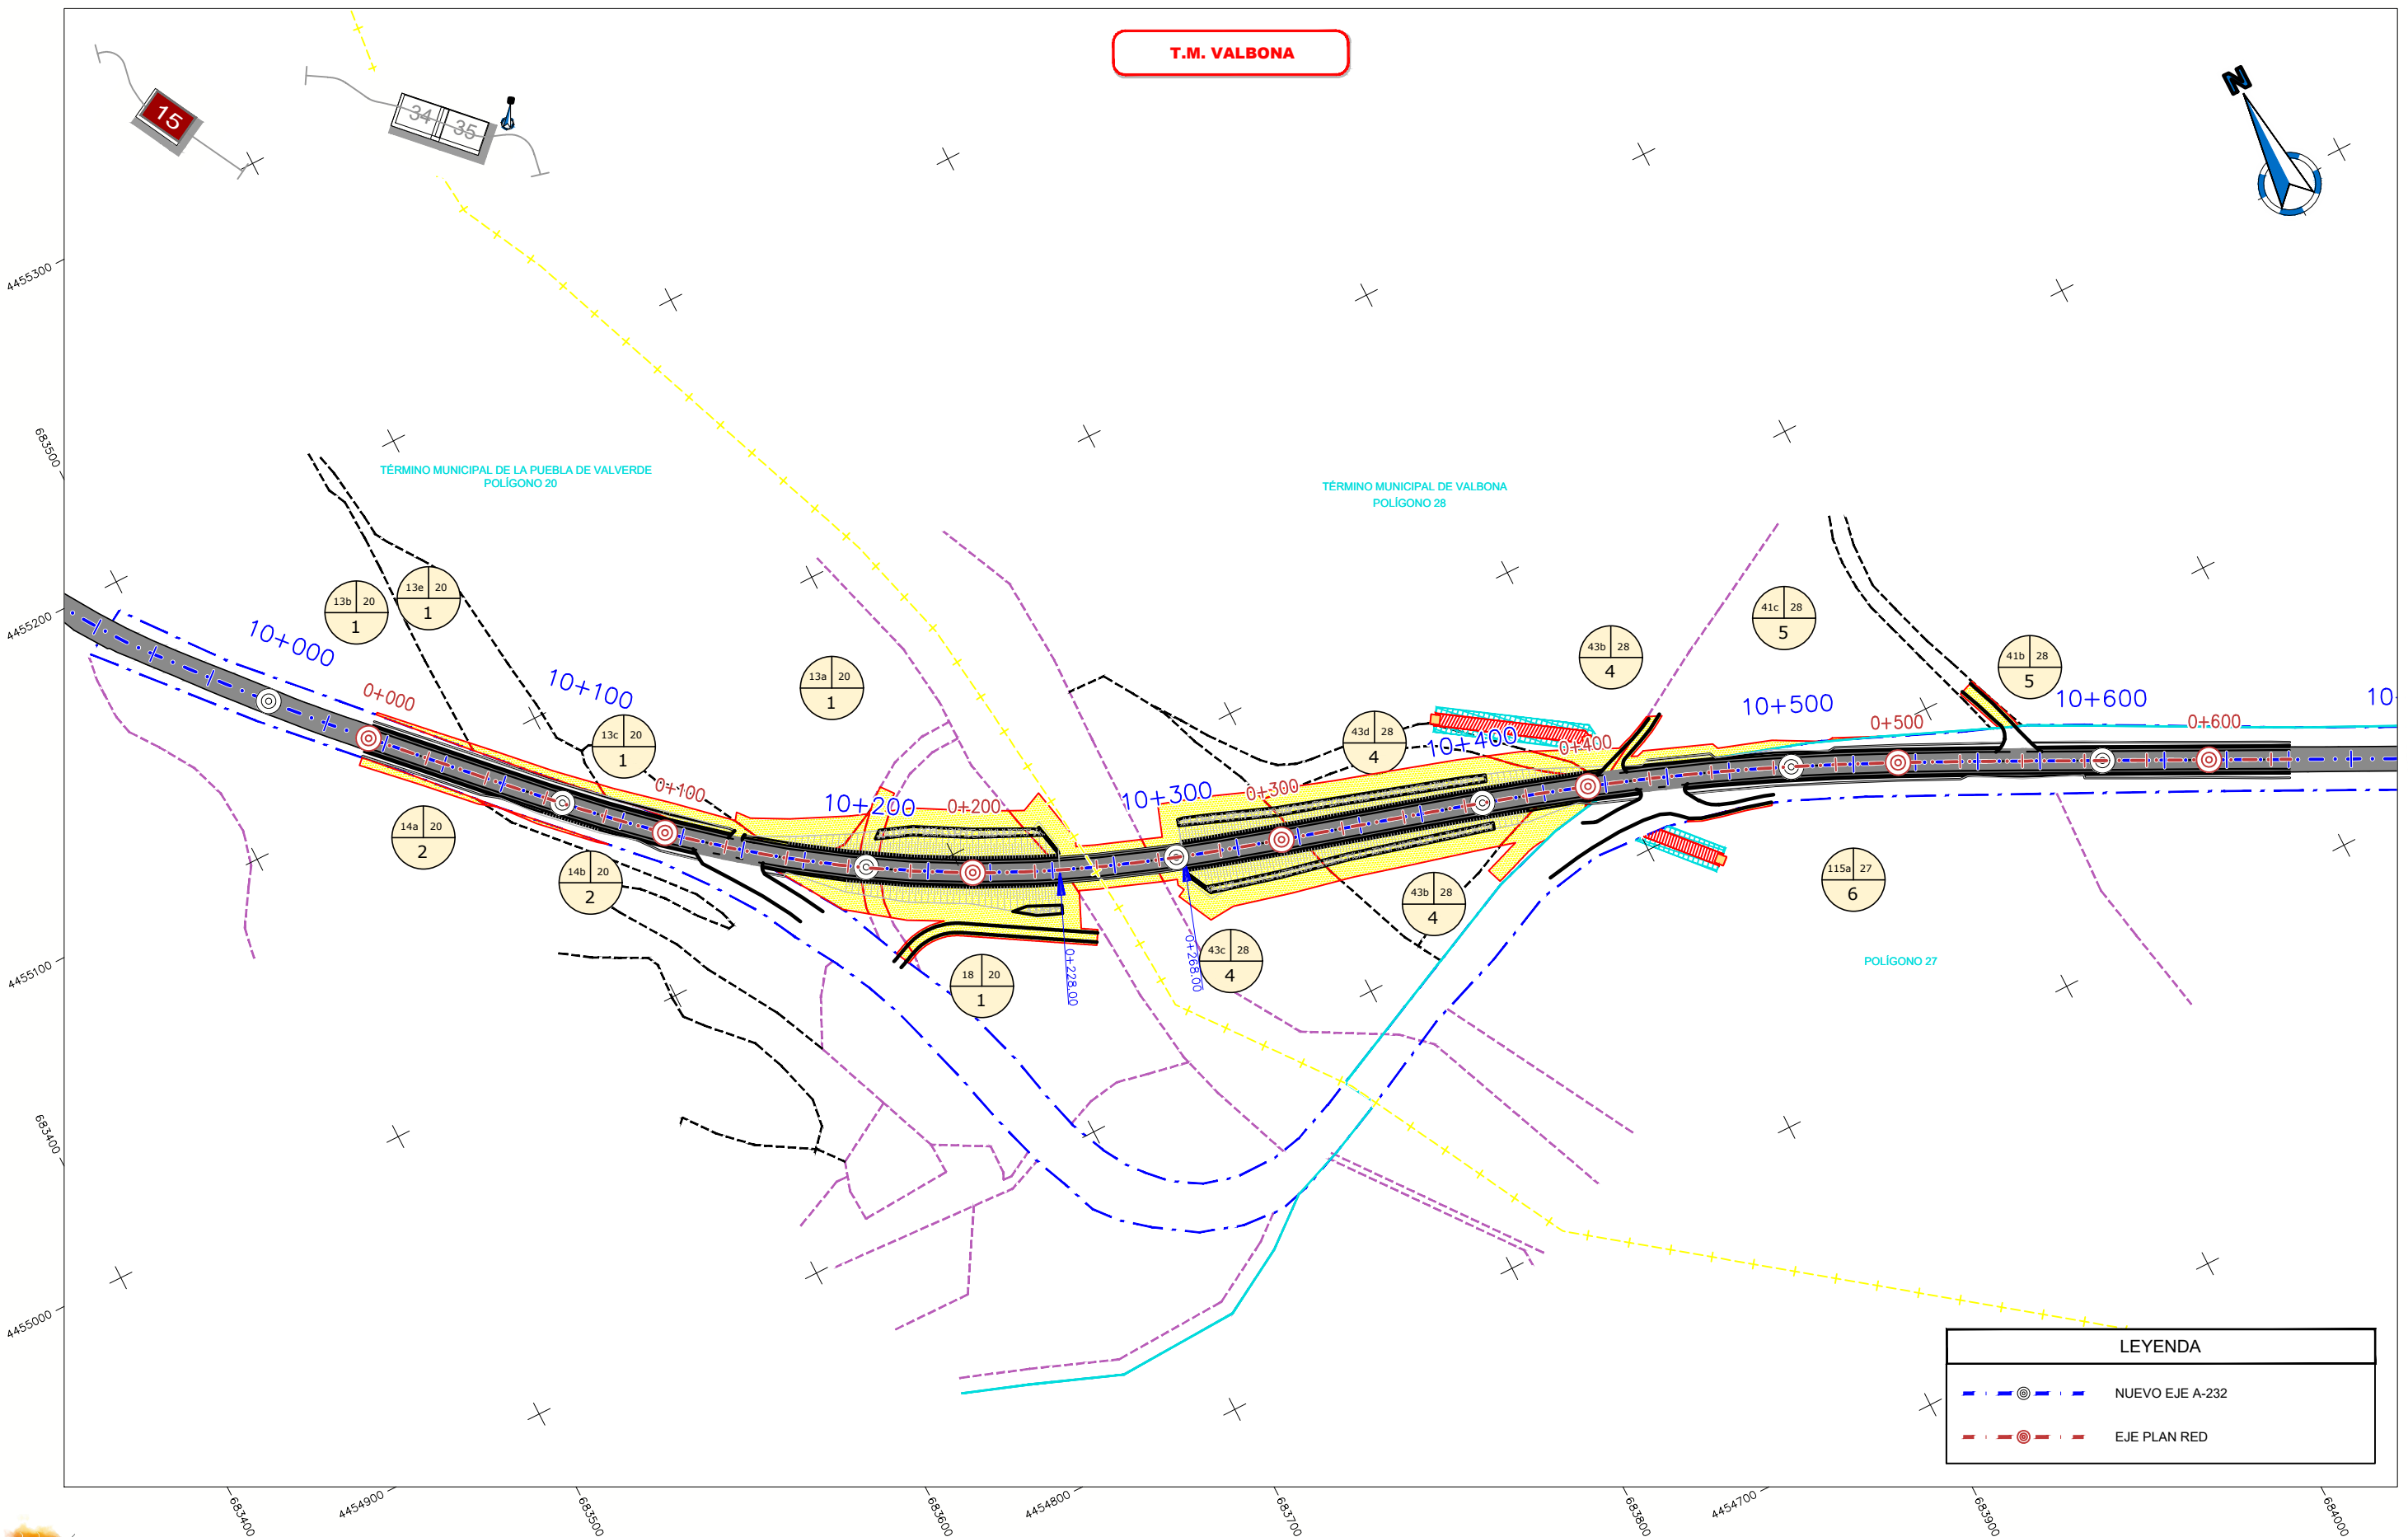


T.M. VALBONA

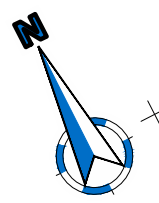

LEYENDA	
	NUEVO EJE A-232
	EJE PLAN RED

	LÍMITE DE POLÍGONO		LÍMITE TÉRMINO MUNICIPAL		DOMINIO PÚBLICO		SERVIDUD DE PASO SUBTERRANIO		A: NÚM. ORDEN B: NÚM. POLÍGONO C-D: NÚM. ISLA Y PARCELA
	LÍMITE DE PARCELA		LÍMITE EXPROPIACIÓN		OCUPACIÓN TEMPORAL		CODIGO DE SUBPARCELA		A: NÚM. ORDEN B: NÚM. POLÍGONO C: NÚM. PARCELA
	LÍMITE DE SUBPARCELA		TERRENO A EXPROPIAR		SERVIDUD DE PASO AERIO				

NOM. FICHERO: 10-UEA-DR-15-LE-EXPROPIACIONES-DDI.dwg



GOBIERNO DE ARAGON

Departamento de Vertebración del Territorio, Movilidad y Vivienda

DIRECCIÓN GENERAL DE CARRETERAS

EL CONSULTOR
ayesa

POR EL CONSULTOR
D. Sebastià Ribot Florit

LA INGENIERA DIRECTORA DEL PROYECTO
Dª. Laura Gargallo Izquierdo

ESCALA
0 20 40
1 : 1000
EN ORIGINAL UNE A1

DESIGNACIÓN DE LA OBRA
PROYECTO DE TRAZADO DE LOS ITINERARIOS DEL PLAN EXTRAORDINARIO DE CARRETERAS DE LA RAA (2020 - 2025)

CLAVE
IMA-PT-ITI 10


UD. EJECUCIÓN
04

PLANO Nº
15

TÍTULO DEL PLANO
EXPROPIACIONES

FECHA
MAR-2022
HOJA **01** DE **03**

T.M. MORA DE RUBIELOS

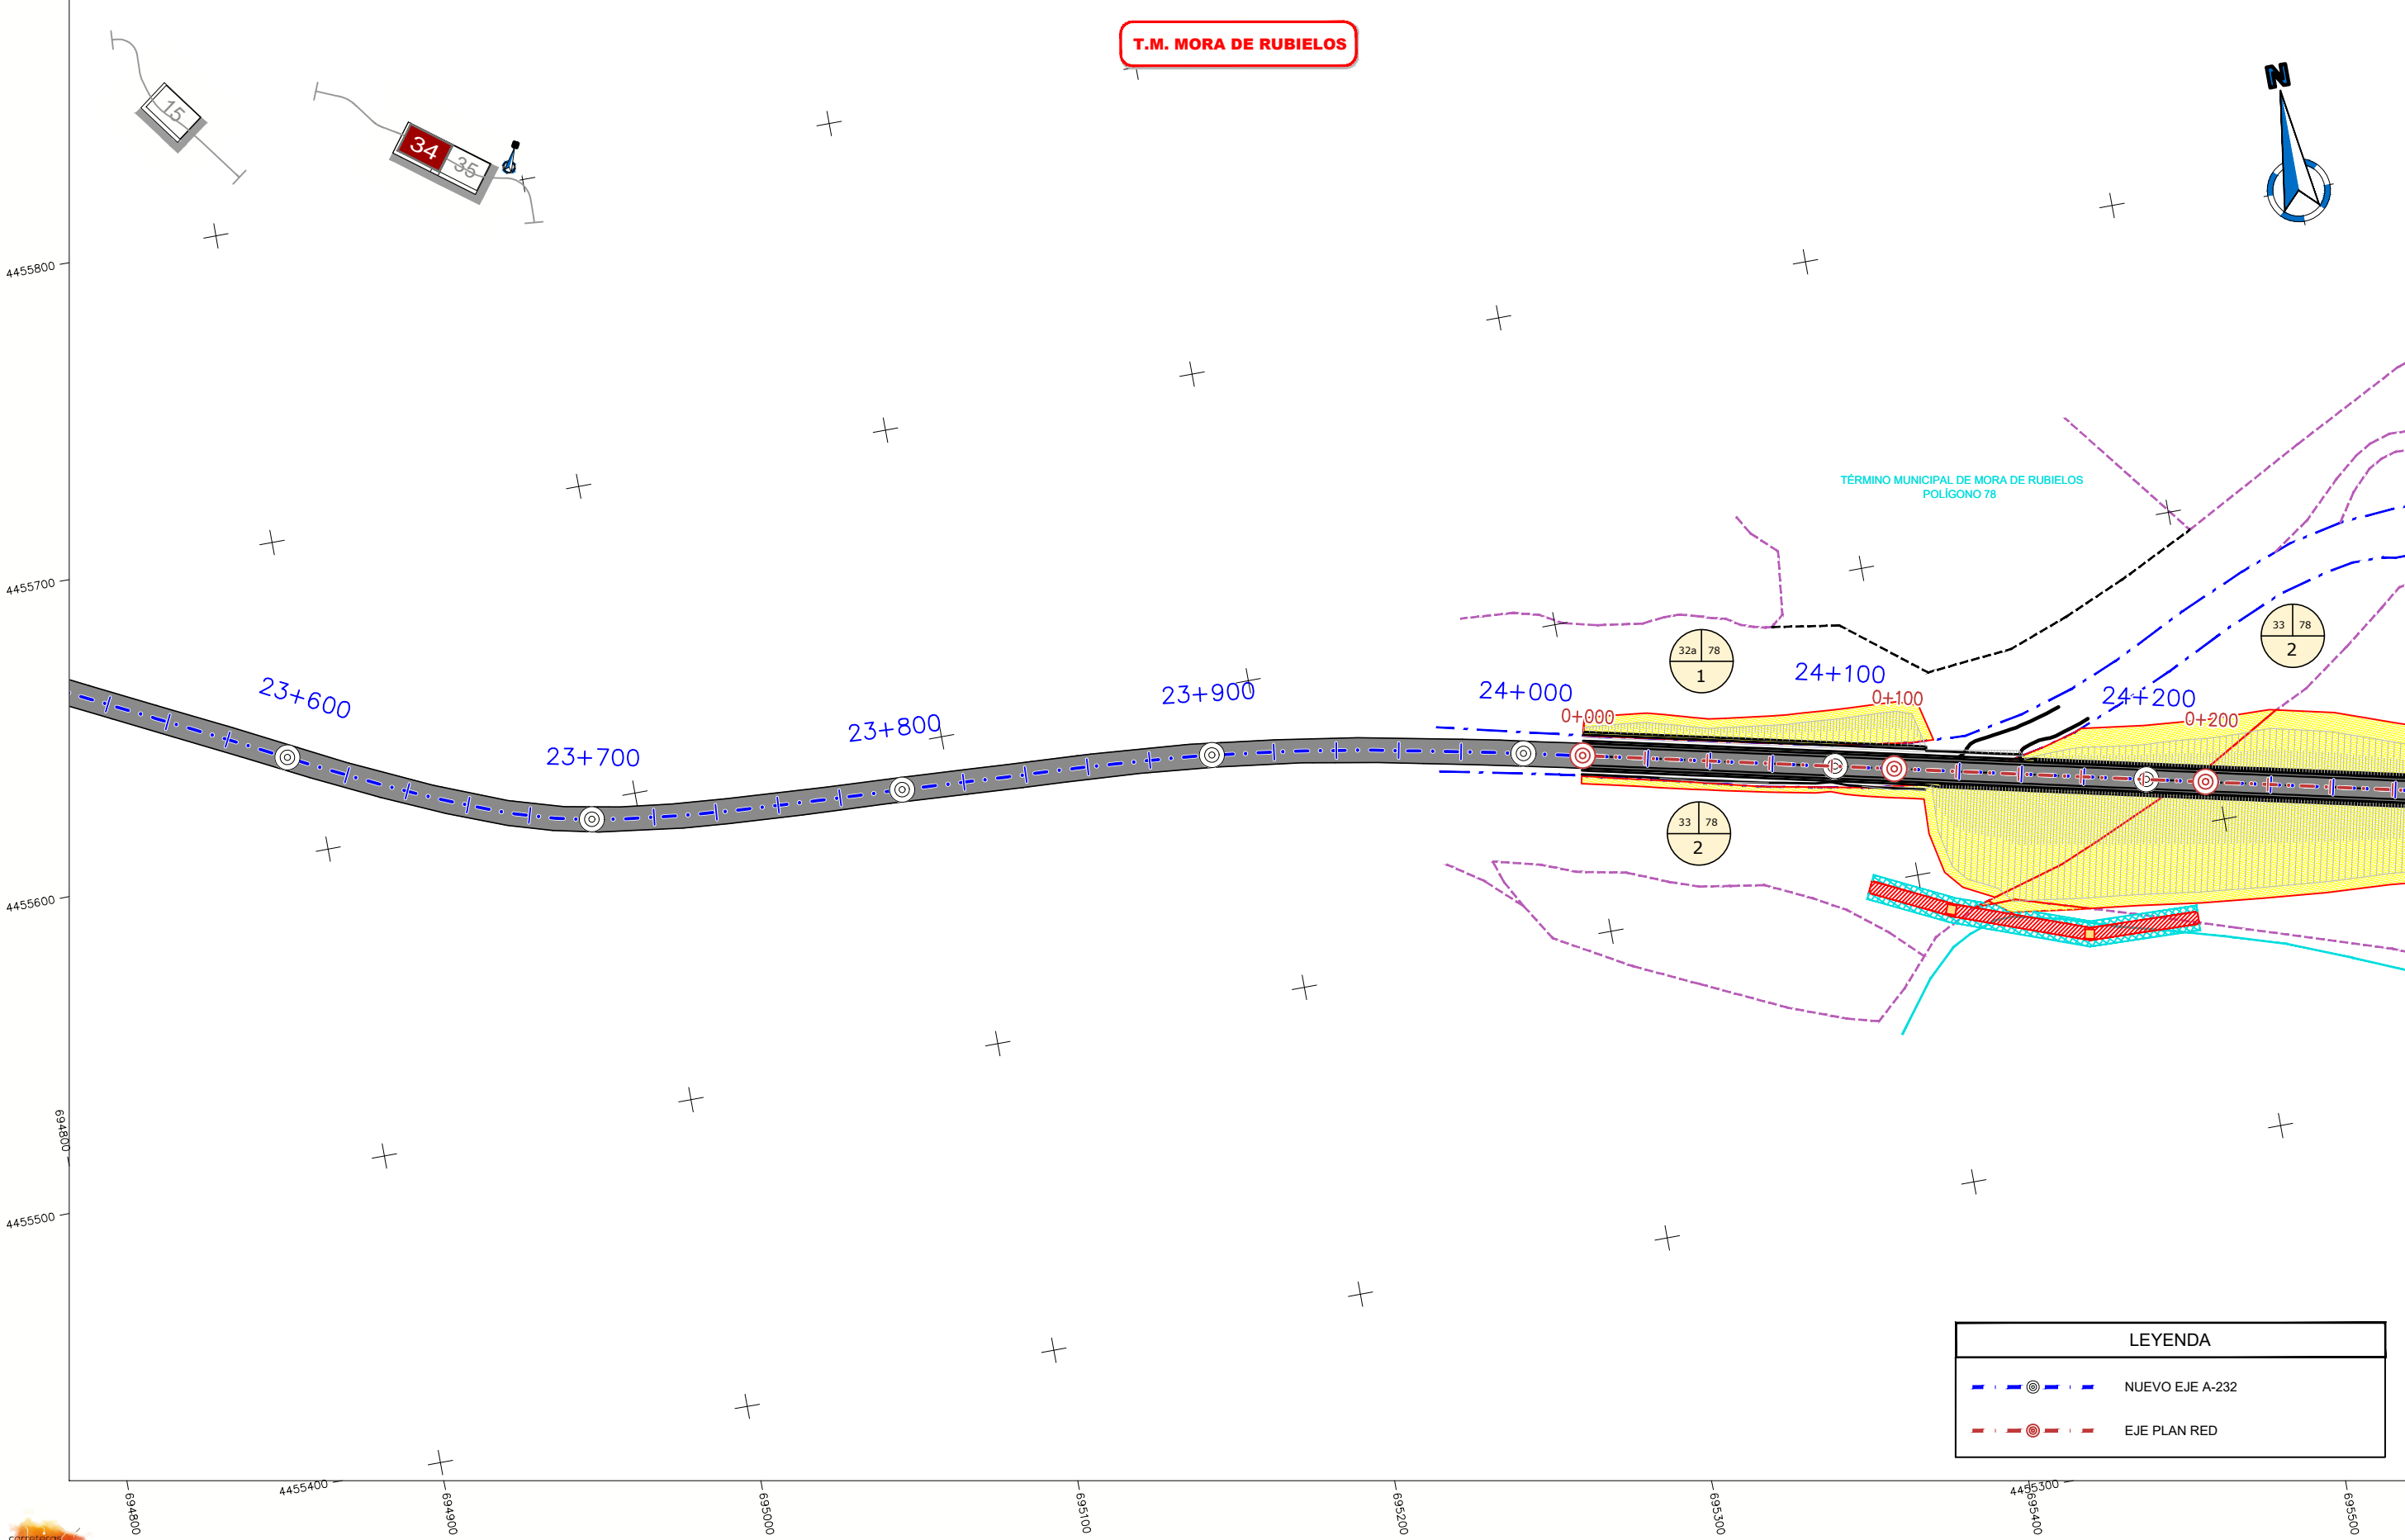

LEYENDA	
	NUEVO EJE A-232
	EJE PLAN RED

	LÍMITE DE POLÍGONO		LÍMITE TÉRMINO MUNICIPAL		DOMINIO PÚBLICO		SERVITUD DE PASO SUBTERRANIO	 A: NÚM. ORDEN B: NÚM. POLÍGONO C-D: NÚM. ISLA Y PARCELA
	LÍMITE DE PARCELA		LÍMITE EXPROPIACIÓN		OCCUPACIÓN TEMPORAL		TERRENO A EXPROPIAR	
	LÍMITE DE SUBPARCELA		TERRENO A EXPROPIAR		SERVITUD DE PASO AERIO			


NOM. FICHERO: 10-UE4-DR-15-LE-EXPROPIACIONES-DD01.dwg



T.M. MORA DE RUBIELOS



TÉRMINO MUNICIPAL DE MORA DE RUBIELOS
POLÍGONO 78

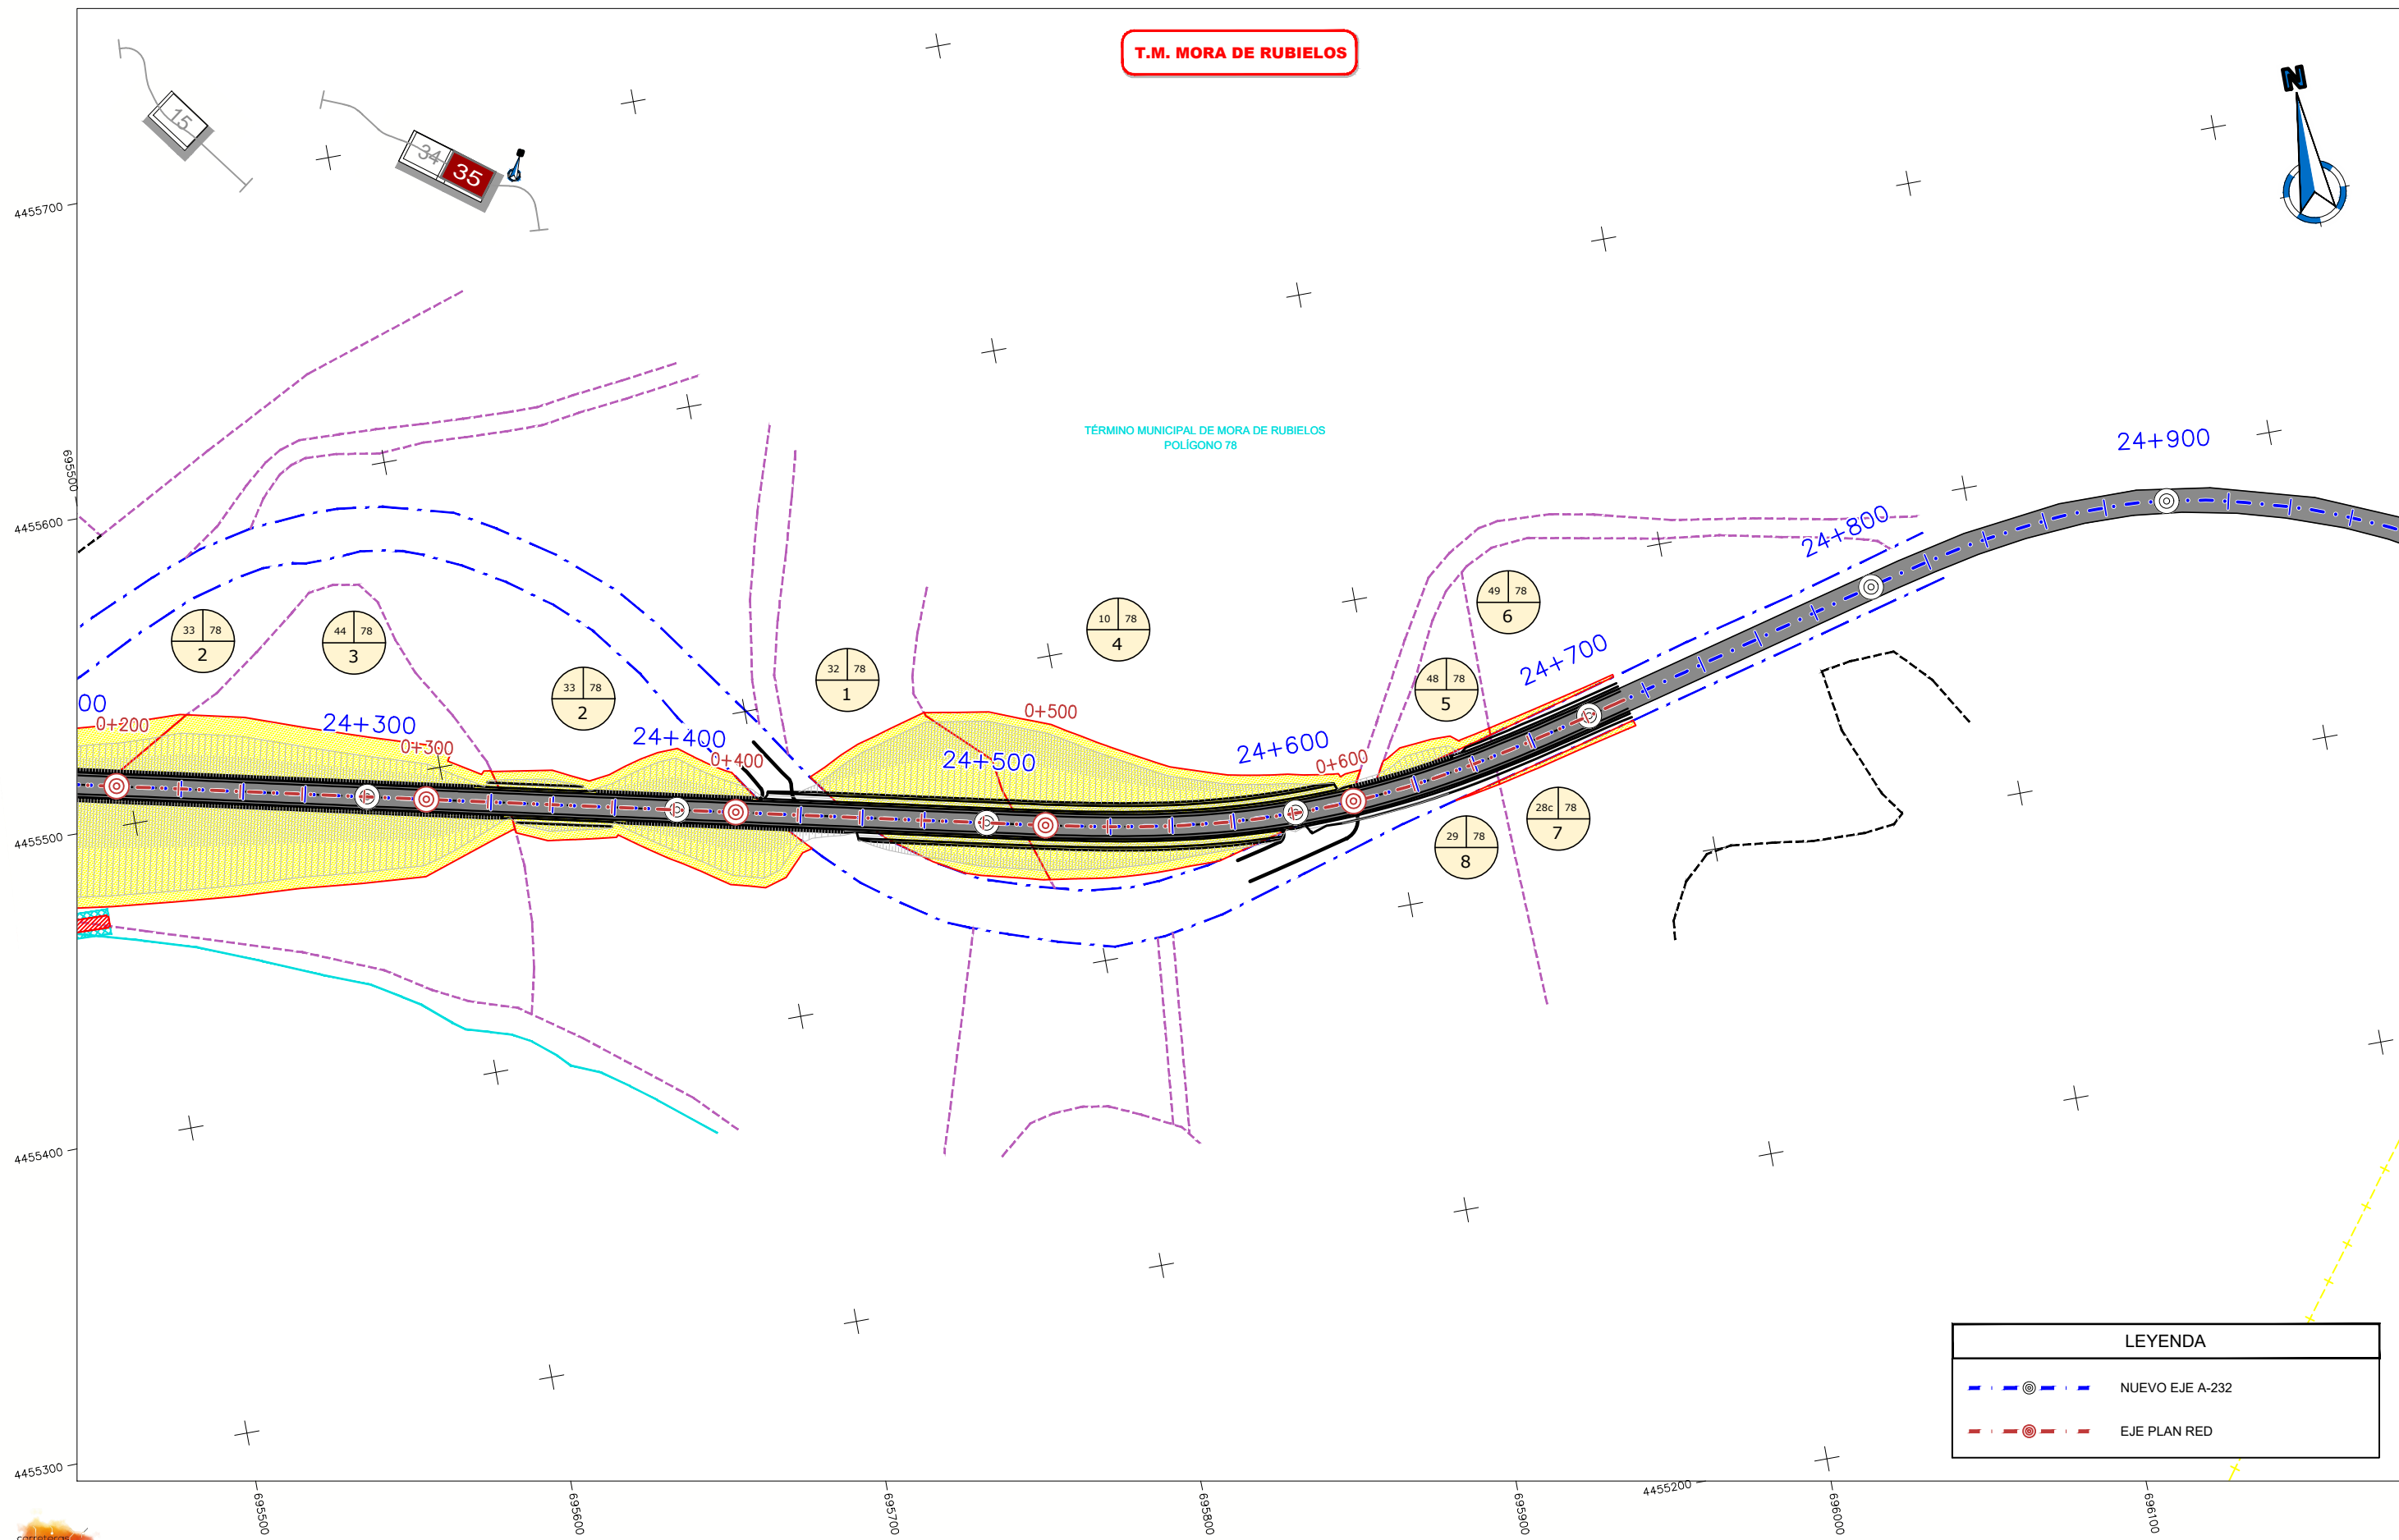

LEYENDA	
	NUEVO EJE A-232
	EJE PLAN RED

	LÍMITE DE POLÍGONO		LÍMITE TÉRMINO MUNICIPAL		DOMINIO PÚBLICO		SERVITUD DE PASO SUBTERRANIO	a,b,c,d... CODIGO DE SUBPARCELA A: NÚM. ORDEN B: NÚM. POLÍGONO C: NÚM. PARCELA
	LÍMITE DE PARCELA		LÍMITE EXPROPIACIÓN		OCCUPACIÓN TEMPORAL		SERVITUD DE PASO AERIO	
	LÍMITE DE SUBPARCELA		TERRENO A EXPROPIAR					A: NÚM. ORDEN B: NÚM. POLÍGONO C-D: NÚM. ISLA Y PARCELA

NOM. FICHERO: 10-UE4-DR-15-LE-EXPROPIACIONES-DDI1.dwg

