

NOM. FICHERO: 03-UE04.01-DR-15-LE-EXPROPIACIONES-D01.dwg



LEYENDA

- ZONA DE EXPROPIACIÓN
- ZONA DE EXPROPIACIÓN DESCUENTOS
- EDIFICACIONES AFECTADAS
- LÍMITE DE EXPROPIACIÓN
- LÍMITE DE TÉRMINO MUNICIPAL
- PARCELARIO CATASTRAL
- EJE TRAZADO

Nº POLIGONO
 Nº PARCELA
 Nº ORDEN

RÚSTICA

Nº POLIGONO Nº ORDEN
 Nº ORDEN REFERENCIA CATASTRAL

URBANA



LEYENDA

- ZONA DE EXPROPIACIÓN
- ZONA DE EXPROPIACIÓN DESCUENTOS
- EDIFICACIONES AFECTADAS
- LÍMITE DE EXPROPIACIÓN
- LÍMITE DE TÉRMINO MUNICIPAL
- PARCELARIO CATASTRAL
- EJE TRAZADO

RÚSTICA

URBANA

NOM.: FICHERO:03-UE04.01-DR-15-LE-EXPROPIACIONES-DOI.dwg



GOBIERNO DE ARAGON

Departamento de Vertebración del Territorio, Movilidad y Vivienda

DIRECCIÓN GENERAL DE CARRETERAS

EL CONSULTOR

POR EL CONSULTOR

EL INGENIERO DIRECTOR DEL PROYECTO

ESCALA
0 10 20
1 : 1000
EN ORIGINAL LÍNEA A1

DESIGNACIÓN DE LA OBRA
PROYECTO DE TRAZADO DEL ITINERARIO Nº 3 "ZARAGOZA CENTRAL" DEL PLAN EXTRAORDINARIO DE CARRETERAS DE LA RAA (2020 - 2025)


CLAVE
PT-PEXT-ITI.03

UD. EJECUCIÓN
4.1

PLANO Nº
15

TÍTULO DEL PLANO
EXPROPIACIONES

FECHA
MARZO-2022
HOJA **02** DE **12**

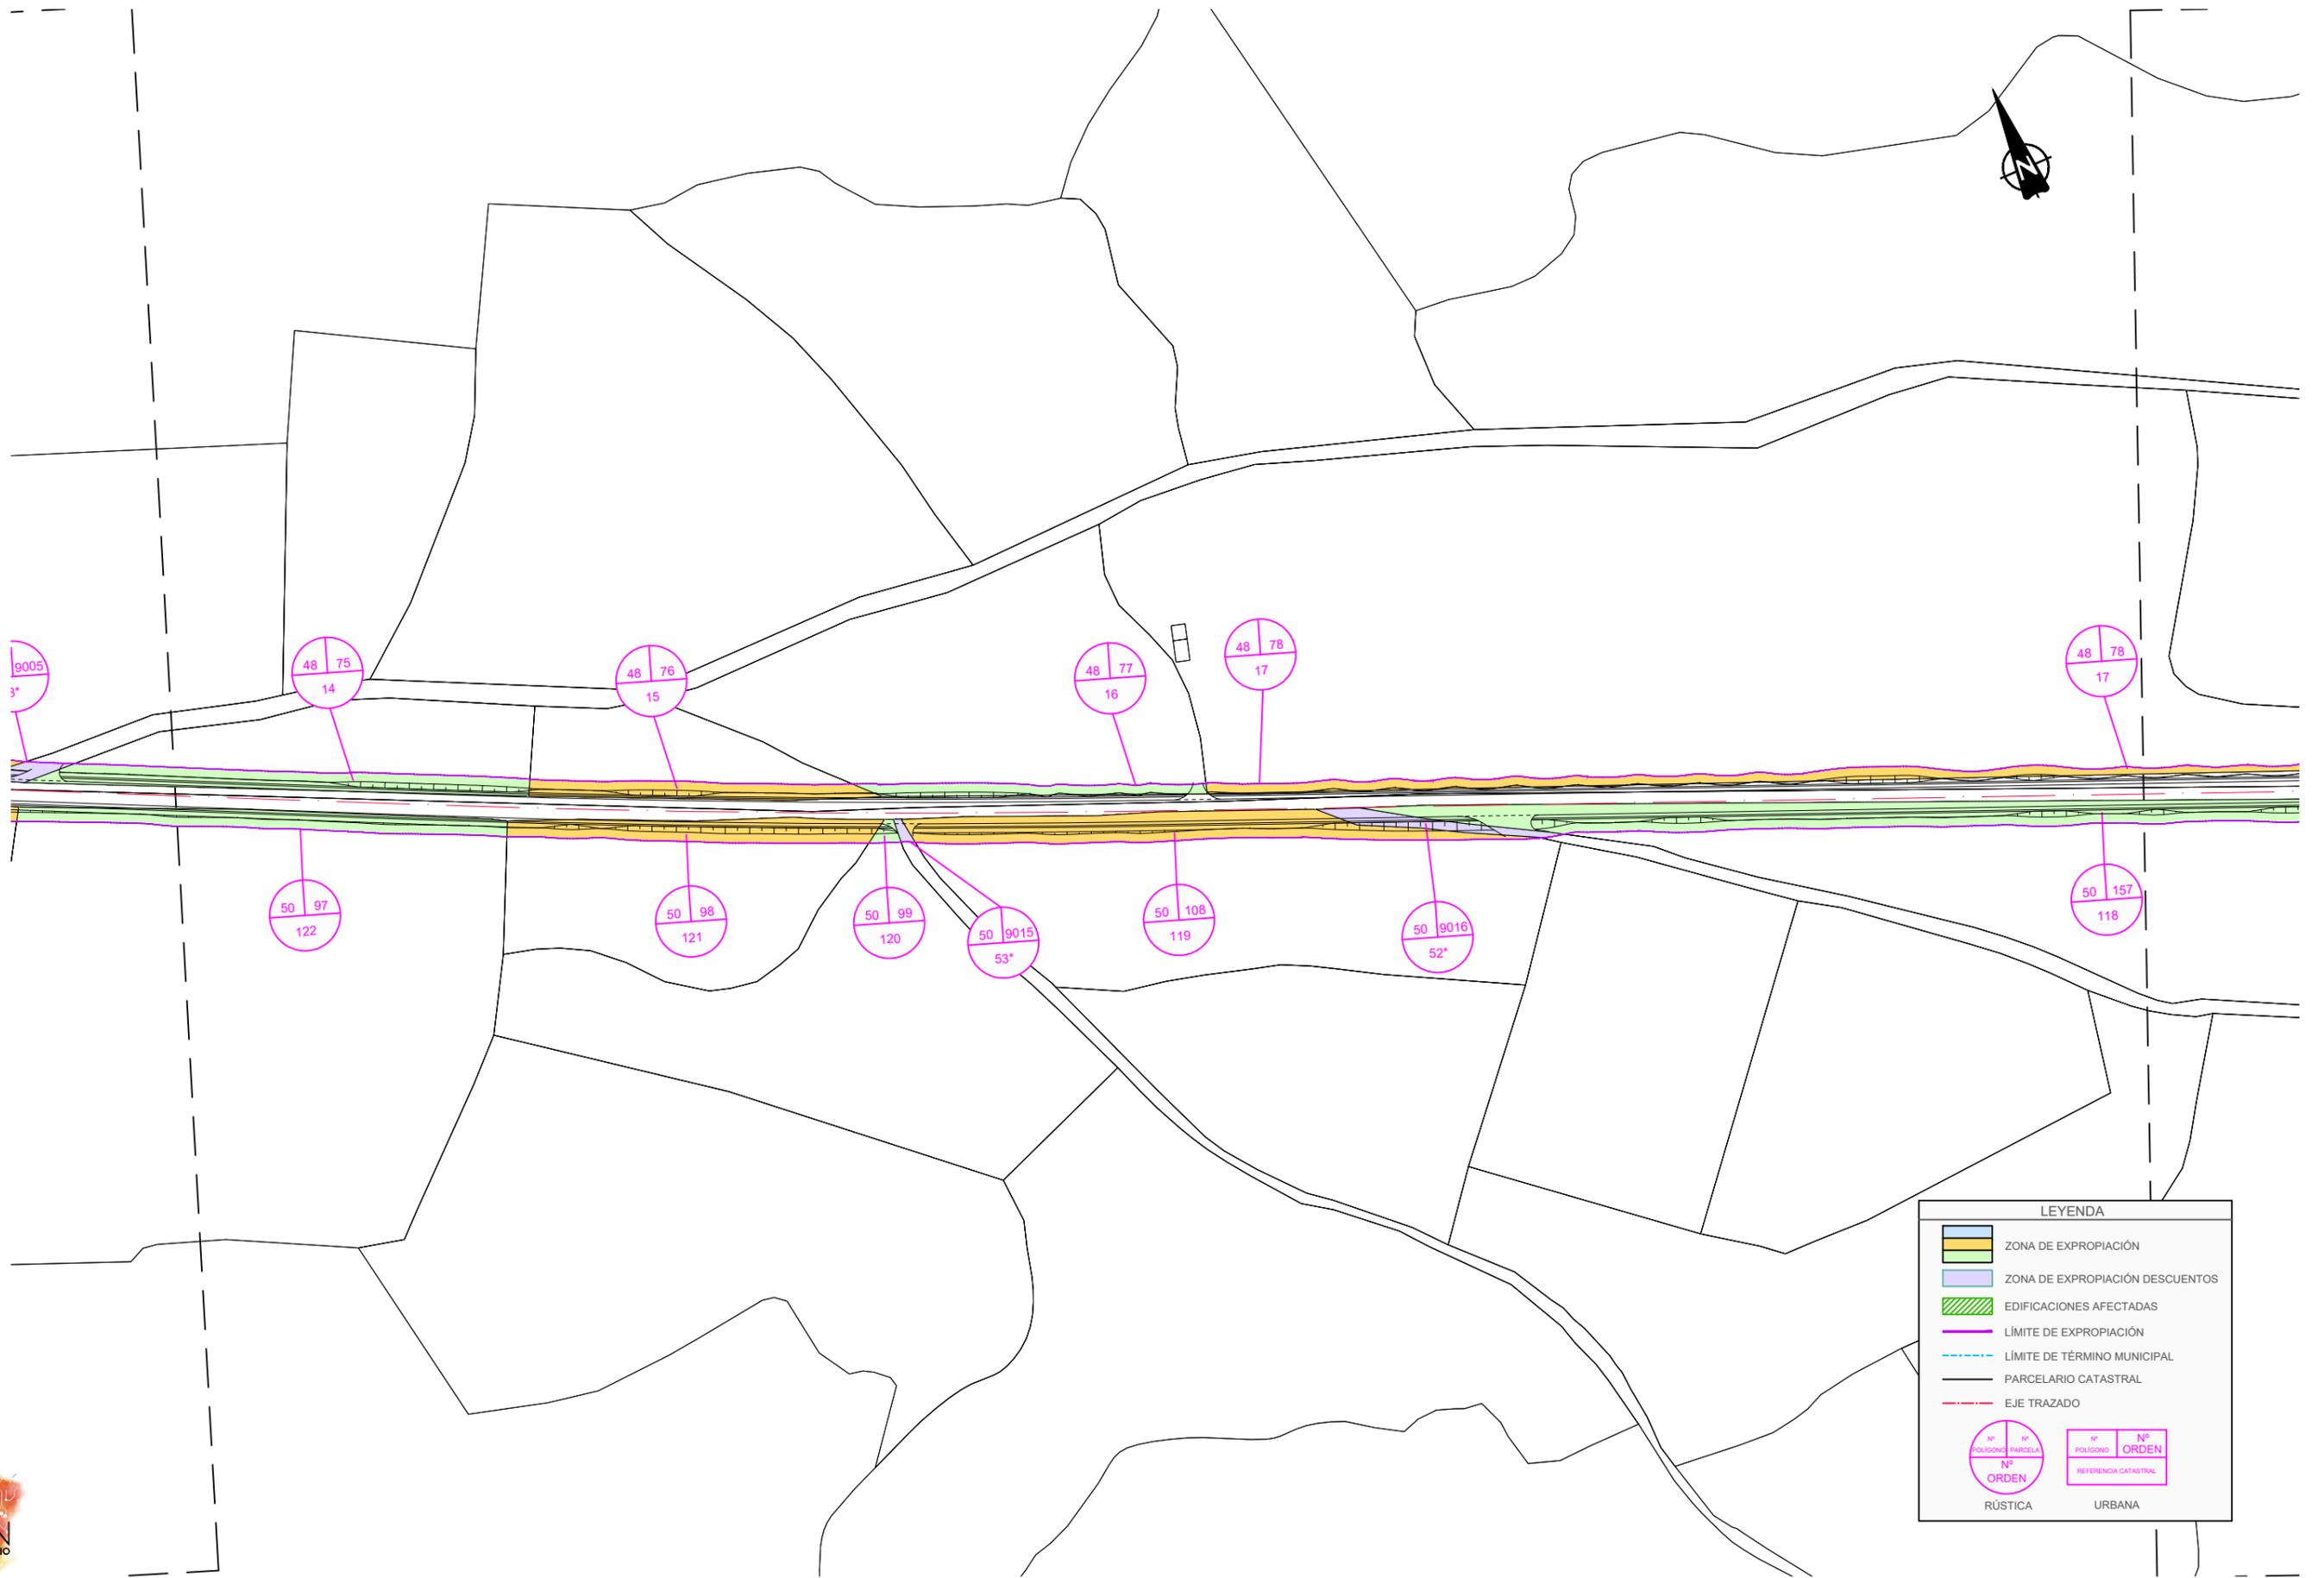

LEYENDA

- ZONA DE EXPROPIACIÓN
- ZONA DE EXPROPIACIÓN DESCUENTOS
- EDIFICACIONES AFECTADAS
- LÍMITE DE EXPROPIACIÓN
- LÍMITE DE TÉRMINO MUNICIPAL
- PARCELARIO CATASTRAL
- EJE TRAZADO

Nº POLIGONO PARCELA
Nº ORDEN

RÚSTICA

Nº POLIGONO Nº ORDEN
Nº ORDEN REFERENCIA CATASTRAL

URBANA

NOM. FICHERO: 03-UE04.01-DR-15-LE-EXPROPIACIONES-D01.dwg
 GOBIERNO DE ARAGON
 PLAN EXTRAORDINARIO 2020-2025



Departamento de Vertebración del Territorio, Movilidad y Vivienda

DIRECCIÓN GENERAL DE CARRETERAS

EL CONSULTOR

POR EL CONSULTOR

D. Jaime Loureda Parrado
 I.C.C.P. Nº 18.316

EL INGENIERO DIRECTOR DEL PROYECTO

D. Gonzalo Fernández
 I.C.C.P. Nº 9.510

ESCALA

1 : 1000
 EN ORIGINAL LINE A1

DESIGNACIÓN DE LA OBRA
PROYECTO DE TRAZADO DEL ITINERARIO Nº 3 "ZARAGOZA CENTRAL"
DEL PLAN EXTRAORDINARIO DE CARRETERAS DE LA RAA (2020 - 2025)


CLAVE
PT-PEXT-ITI.03

UD. EJECUCIÓN
4.1

PLANO Nº
15

TÍTULO DEL PLANO
EXPROPIACIONES

FECHA
MARZO-2022
 HOJA **03** DE **12**

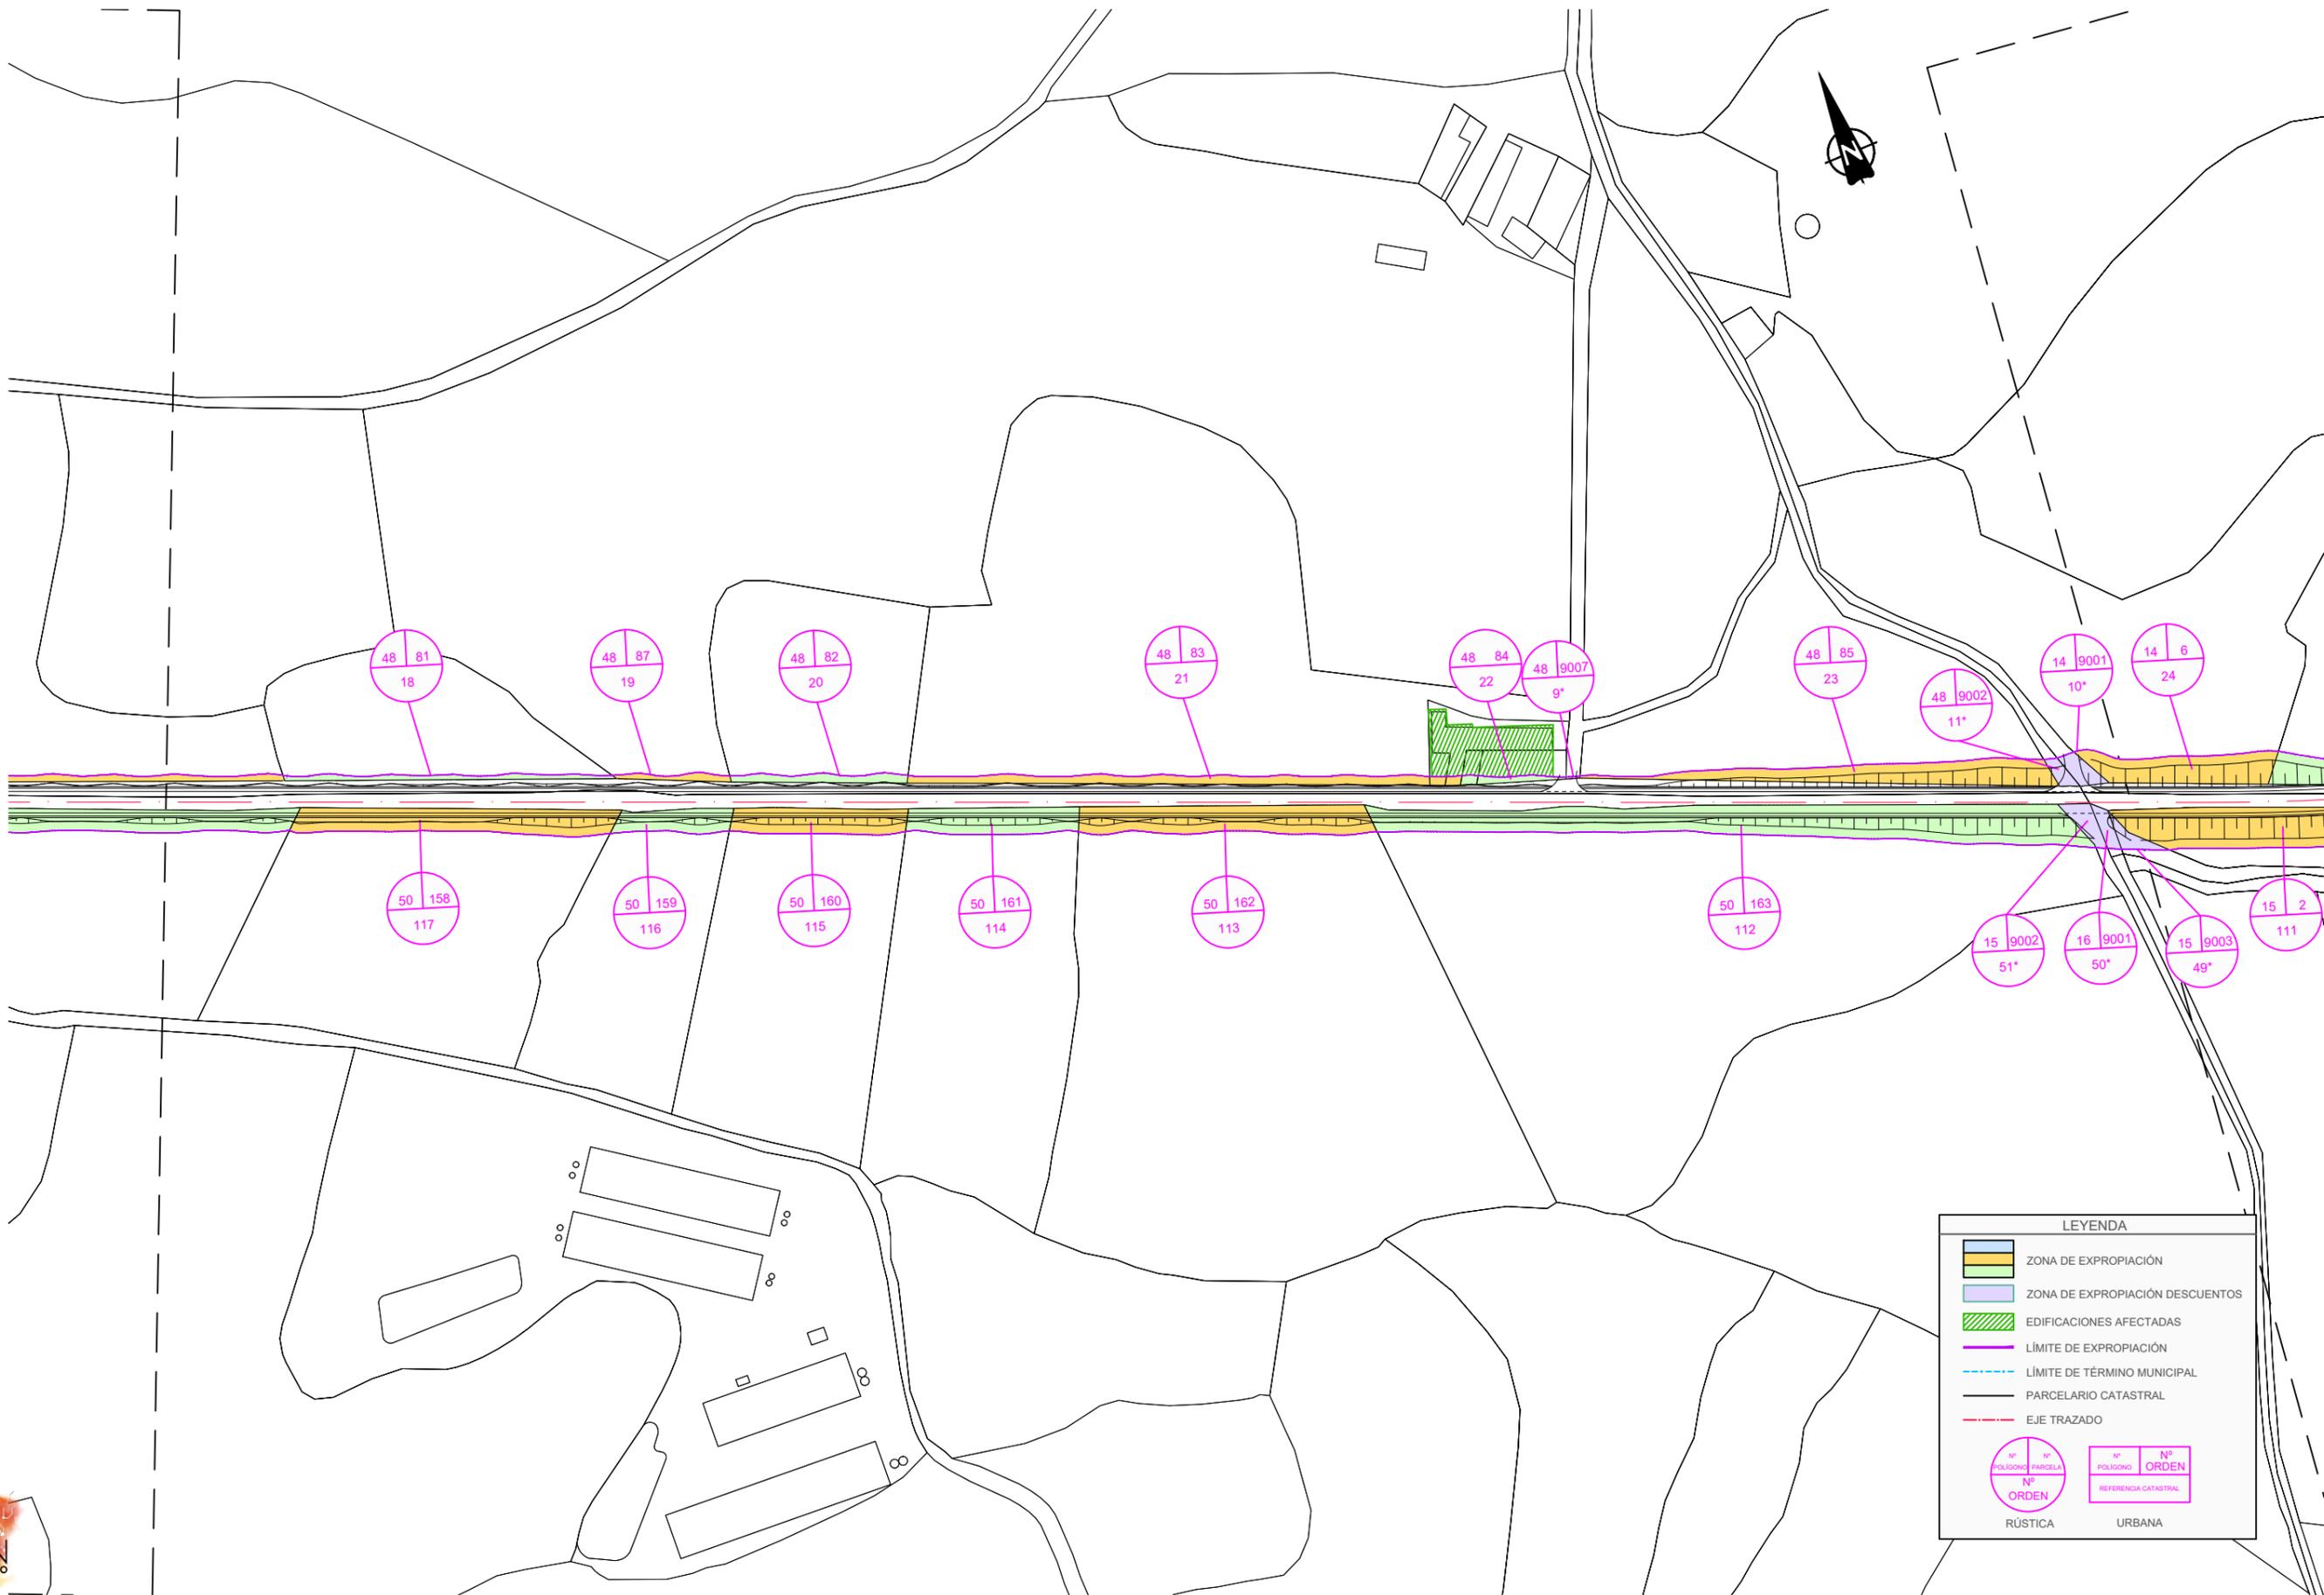

LEYENDA

- ZONA DE EXPROPIACIÓN
- ZONA DE EXPROPIACIÓN DESCUENTOS
- EDIFICACIONES AFECTADAS
- LÍMITE DE EXPROPIACIÓN
- LÍMITE DE TÉRMINO MUNICIPAL
- PARCELARIO CATASTRAL
- EJE TRAZADO

Nº POLIGONO
 Nº PARCELA
 Nº ORDEN


 RÚSTICA

Nº POLIGONO Nº ORDEN
 Nº ORDEN REFERENCIA CATASTRAL

 URBANA

NOM.: FICHERO:03-UE04.01-DR-15-LE-EXPROPIACIONES-D01.dwg



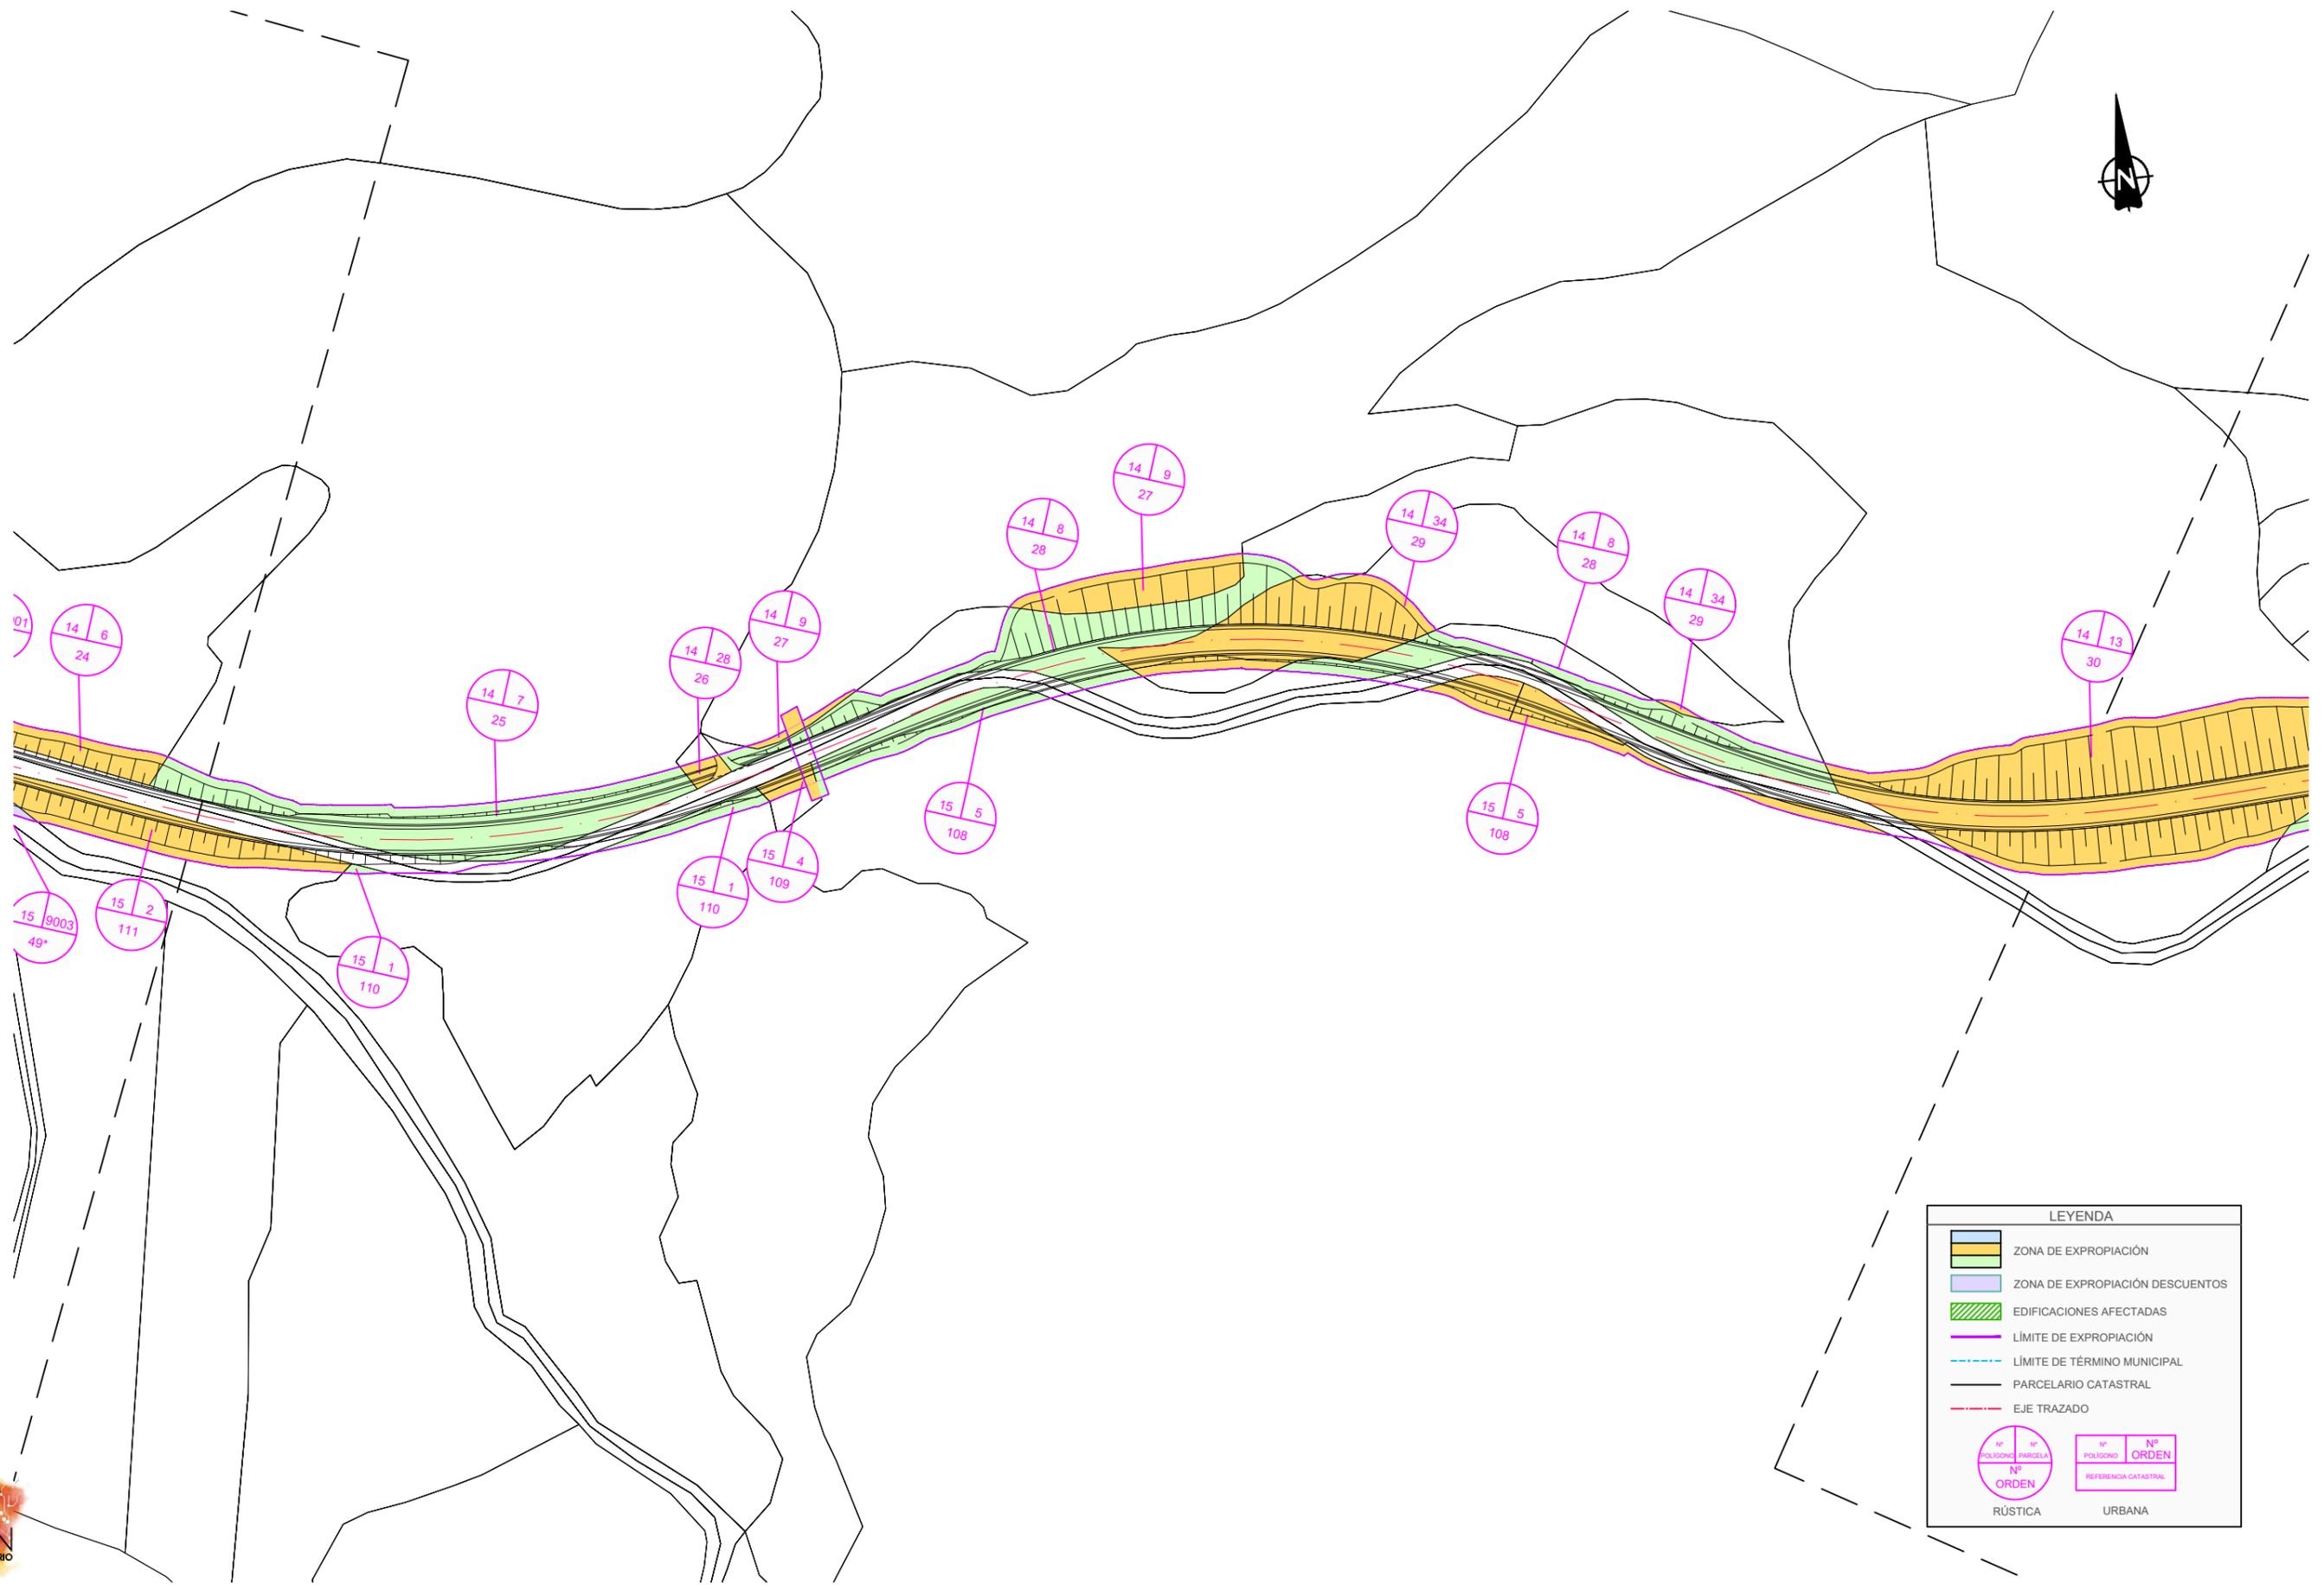

LEYENDA

- ZONA DE EXPROPIACIÓN
- ZONA DE EXPROPIACIÓN DESCUENTOS
- EDIFICACIONES AFECTADAS
- LÍMITE DE EXPROPIACIÓN
- LÍMITE DE TÉRMINO MUNICIPAL
- PARCELARIO CATASTRAL
- EJE TRAZADO

Nº POLIGONO / Nº PARCELA
Nº ORDEN

RÚSTICA

Nº POLIGONO / Nº ORDEN
REFERENCIA CATASTRAL

URBANA

NOM. FICHERO: 03-UE04.01-DR-15-LE-EXPROPIACIONES-D01.dwg



GOBIERNO DE ARAGON

Departamento de Vertebración del Territorio, Movilidad y Vivienda

DIRECCIÓN GENERAL DE CARRETERAS

EL CONSULTOR

POR EL CONSULTOR
D. Jaime Loureda Parrado
I.C.C.P. Nº 18.316

EL INGENIERO DIRECTOR DEL PROYECTO
D. Gonzalo Fernández Sánchez
I.C.C.P. Nº 9.510

ESCALA
0 10 20
1 : 1000
EN ORIGINAL LINE A1

DESIGNACIÓN DE LA OBRA
PROYECTO DE TRAZADO DEL ITINERARIO Nº 3 "ZARAGOZA CENTRAL" DEL PLAN EXTRAORDINARIO DE CARRETERAS DE LA RAA (2020 - 2025)

CLAVE
PT-PEXT-ITI.03

UD. EJECUCIÓN
4.1

PLANO Nº
15

TÍTULO DEL PLANO
EXPROPIACIONES

FECHA
MARZO-2022
HOJA **05** DE **12**



LEYENDA


- ZONA DE EXPROPIACIÓN
- ZONA DE EXPROPIACIÓN DESCUENTOS
- EDIFICACIONES AFECTADAS
- LÍMITE DE EXPROPIACIÓN
- LÍMITE DE TÉRMINO MUNICIPAL
- PARCELARIO CATASTRAL
- EJE TRAZADO

Nº POLIGONO PARCELA
Nº ORDEN
RÚSTICA

Nº POLIGONO ORDEN
Nº ORDEN
REFERENCIA CATASTRAL
URBANA

NOM.: FICHERO: 03-UE04.01-DR-15-LE-EXPROPIACIONES-D01.dwg



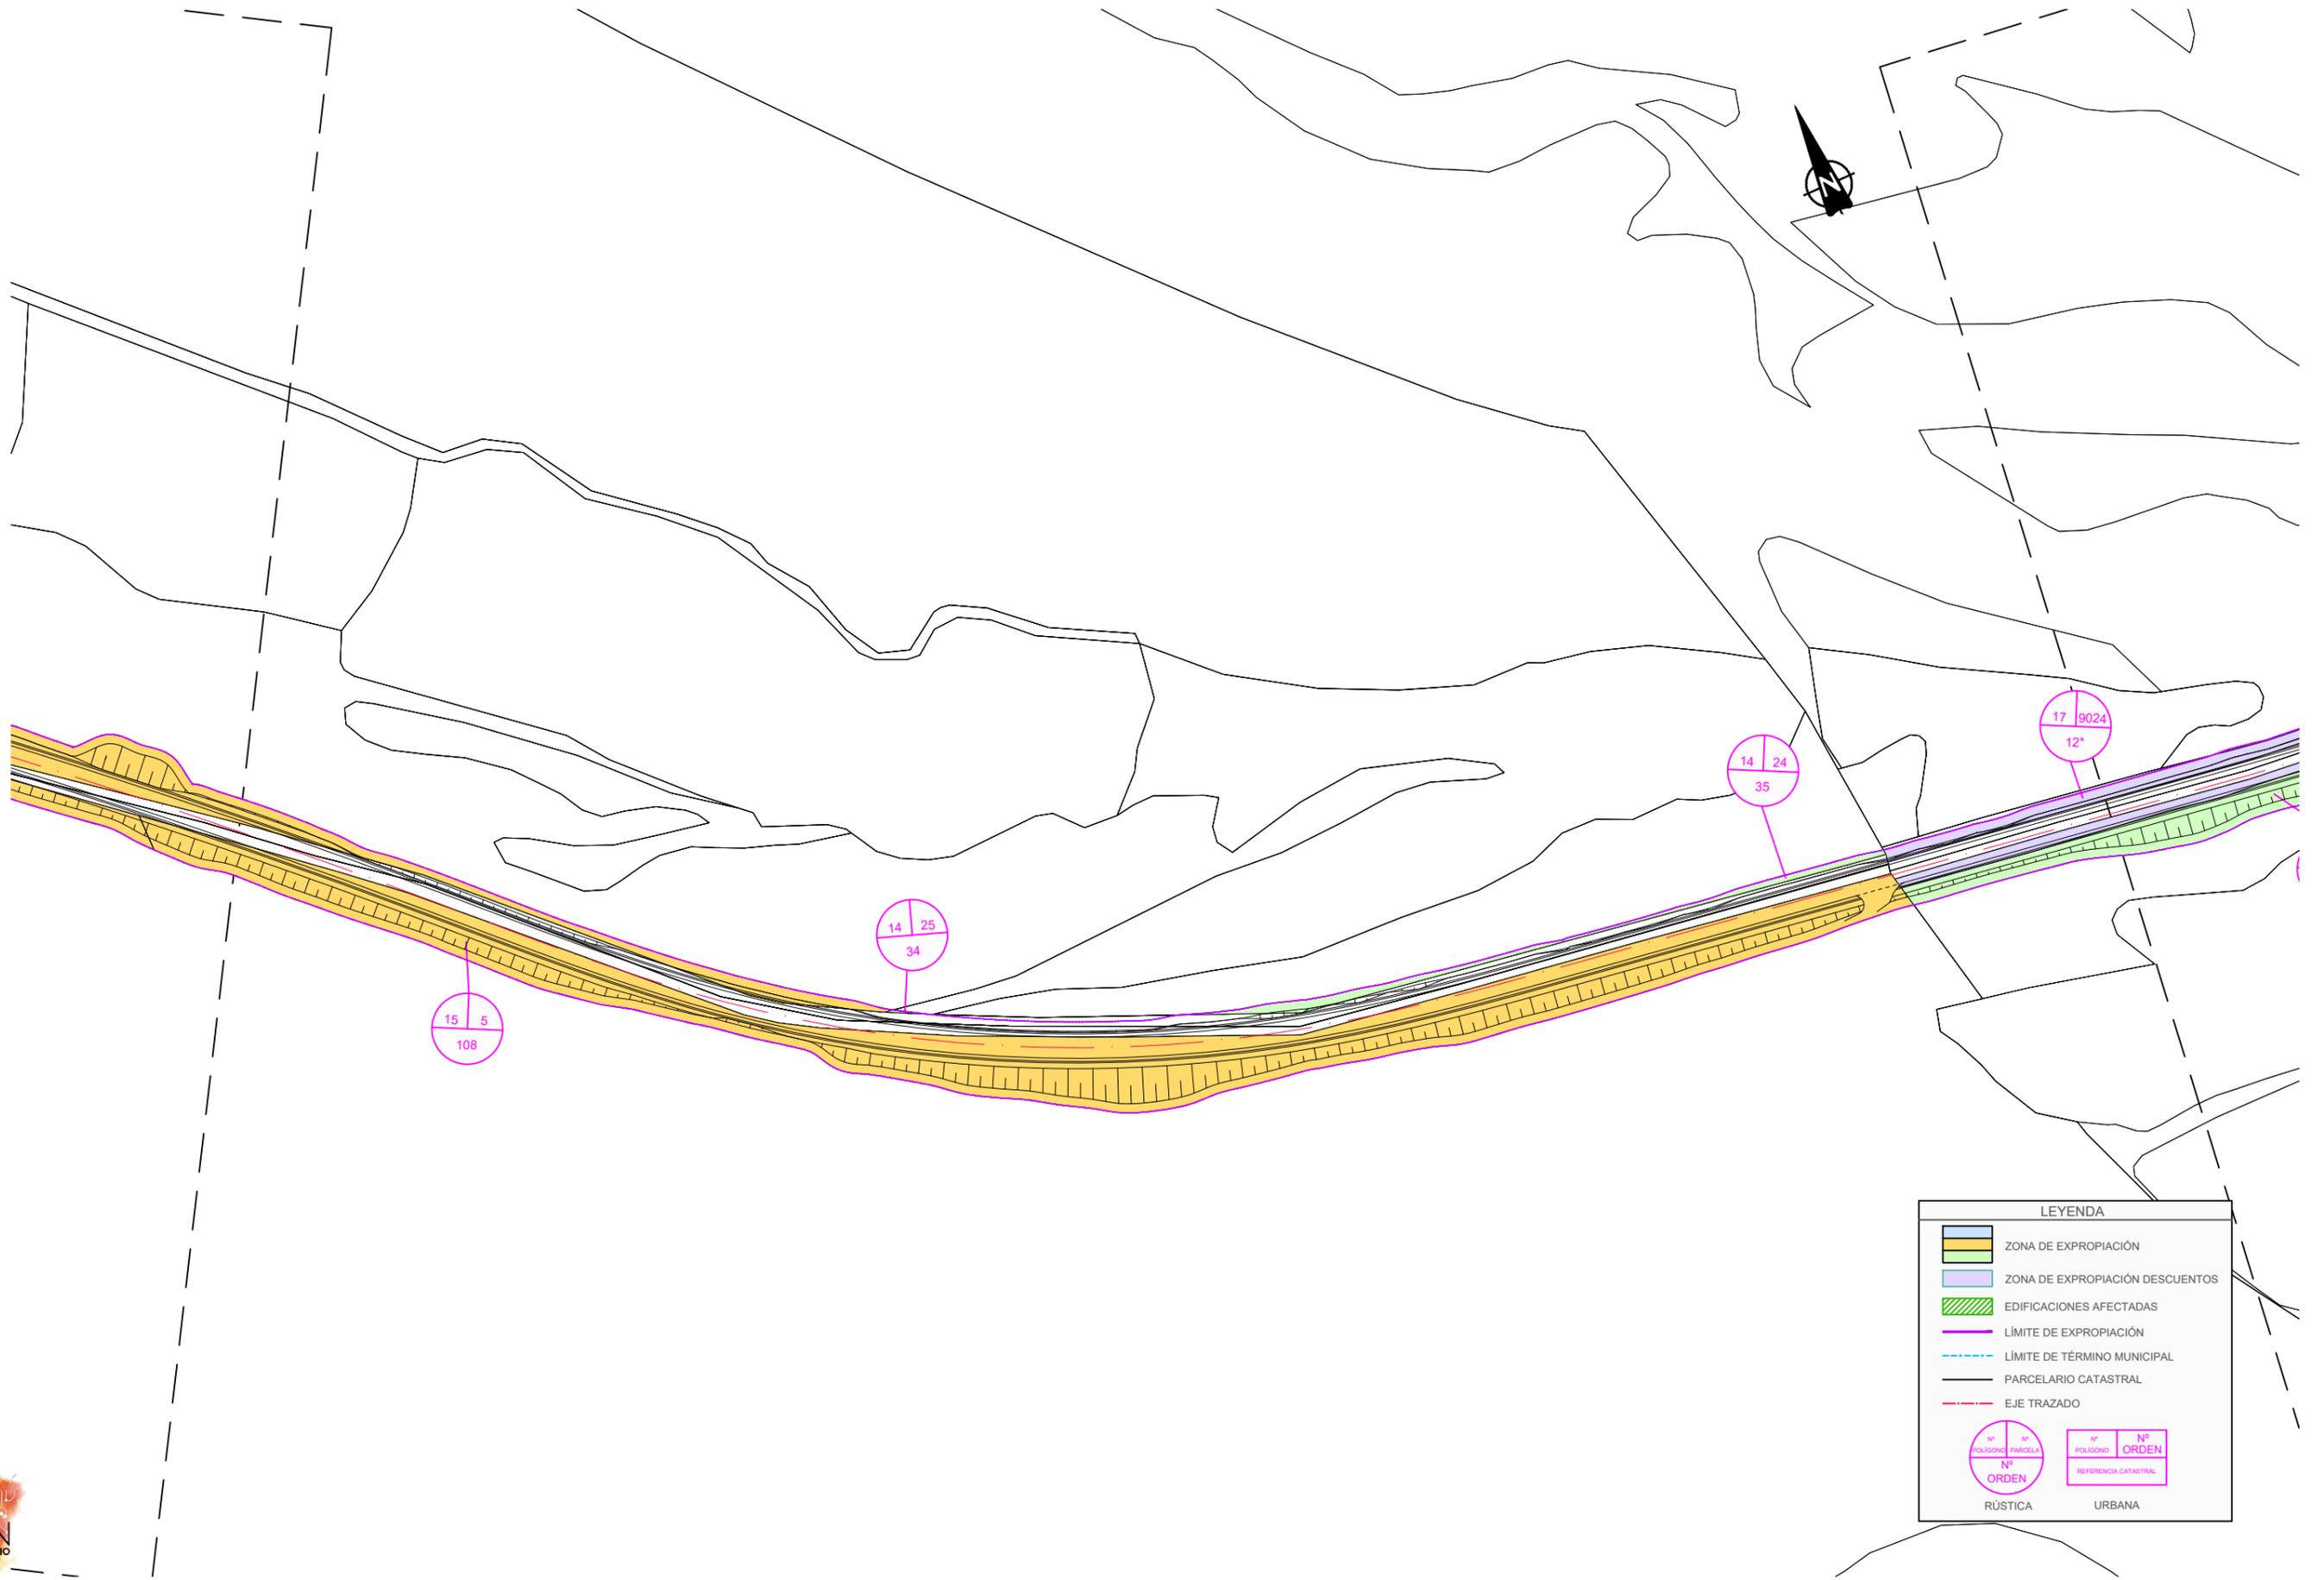

LEYENDA

- ZONA DE EXPROPIACIÓN
- ZONA DE EXPROPIACIÓN DESCUENTOS
- EDIFICACIONES AFECTADAS
- LÍMITE DE EXPROPIACIÓN
- LÍMITE DE TÉRMINO MUNICIPAL
- PARCELARIO CATASTRAL
- EJE TRAZADO

Nº POLIGONO PARCELA
Nº ORDEN
RÚSTICA

Nº POLIGONO Nº ORDEN
Nº ORDEN
REFERENCIA CATASTRAL
URBANA

NOM. FICHERO: 03-UE04.01-DR-15-LE-EXPROPIACIONES-DDI.dwg





LEYENDA

- ZONA DE EXPROPIACIÓN
- ZONA DE EXPROPIACIÓN DESCUENTOS
- EDIFICACIONES AFECTADAS
- LÍMITE DE EXPROPIACIÓN
- LÍMITE DE TÉRMINO MUNICIPAL
- PARCELARIO CATASTRAL
- EJE TRAZADO

Nº POLIGONO / Nº PARCELA
Nº ORDEN

RÚSTICA

Nº POLIGONO / Nº ORDEN
REFERENCIA CATASTRAL

URBANA

NOM. FICHERO: 03-UE04.01-DR-15-LE-EXPROPIACIONES-D01.dwg



GOBIERNO DE ARAGON

Departamento de Vertebración del Territorio, Movilidad y Vivienda

DIRECCIÓN GENERAL DE CARRETERAS

EL CONSULTOR

POR EL CONSULTOR

 D. Jaime Loureda Parrado
 I.C.C.P. Nº 18.316

EL INGENIERO DIRECTOR DEL PROYECTO

 D. Gonzalo Fernández
 I.C.C.P. Nº 9.510

ESCALA
 0 10 20
1 : 1000
 EN ORIGINAL LÍNEA A1

DESIGNACIÓN DE LA OBRA
PROYECTO DE TRAZADO DEL ITINERARIO Nº 3 "ZARAGOZA CENTRAL" DEL PLAN EXTRAORDINARIO DE CARRETERAS DE LA RAA (2020 - 2025)

CLAVE
PT-PEXT-ITI.03

UD. EJECUCIÓN
4.1

PLANO Nº
15

TÍTULO DEL PLANO
EXPROPIACIONES

FECHA
MARZO-2022
 HOJA **08** DE **12**



LEYENDA

- ZONA DE EXPROPIACIÓN
- ZONA DE EXPROPIACIÓN DESCUENTOS
- EDIFICACIONES AFECTADAS
- LÍMITE DE EXPROPIACIÓN
- LÍMITE DE TÉRMINO MUNICIPAL
- PARCELARIO CATASTRAL
- EJE TRAZADO

Nº POLIGONO | Nº PARCELA
Nº ORDEN

RÚSTICA

Nº POLIGONO | Nº ORDEN
REFERENCIA CATASTRAL

URBANA

NOM. FICHERO: 03-UE04.01-DR-15-LE-EXPROPIACIONES-D01.dwg



GOBIERNO DE ARAGON

Departamento de Vertebración del Territorio, Movilidad y Vivienda

DIRECCIÓN GENERAL DE CARRETERAS

EL CONSULTOR

POR EL CONSULTOR

 D. Jaime Loureda Parrado
 I.C.C.P. Nº 18.316

EL INGENIERO DIRECTOR DEL PROYECTO

 D. Gonzalo Fernández
 I.C.C.P. Nº 9.510

ESCALA

1 : 1000
 EN ORIGINAL LÍNEA A1

DESIGNACIÓN DE LA OBRA
PROYECTO DE TRAZADO DEL ITINERARIO Nº 3 "ZARAGOZA CENTRAL"
DEL PLAN EXTRAORDINARIO DE CARRETERAS DE LA RAA (2020 - 2025)

CLAVE
PT-PEXT-ITI.03

UD. EJECUCIÓN
4.1

PLANO Nº
15


TÍTULO DEL PLANO
EXPROPIACIONES

FECHA
MARZO-2022

HOJA **09** DE **12**



INTERSECCIÓN A-2101
A FUENDETTODOS

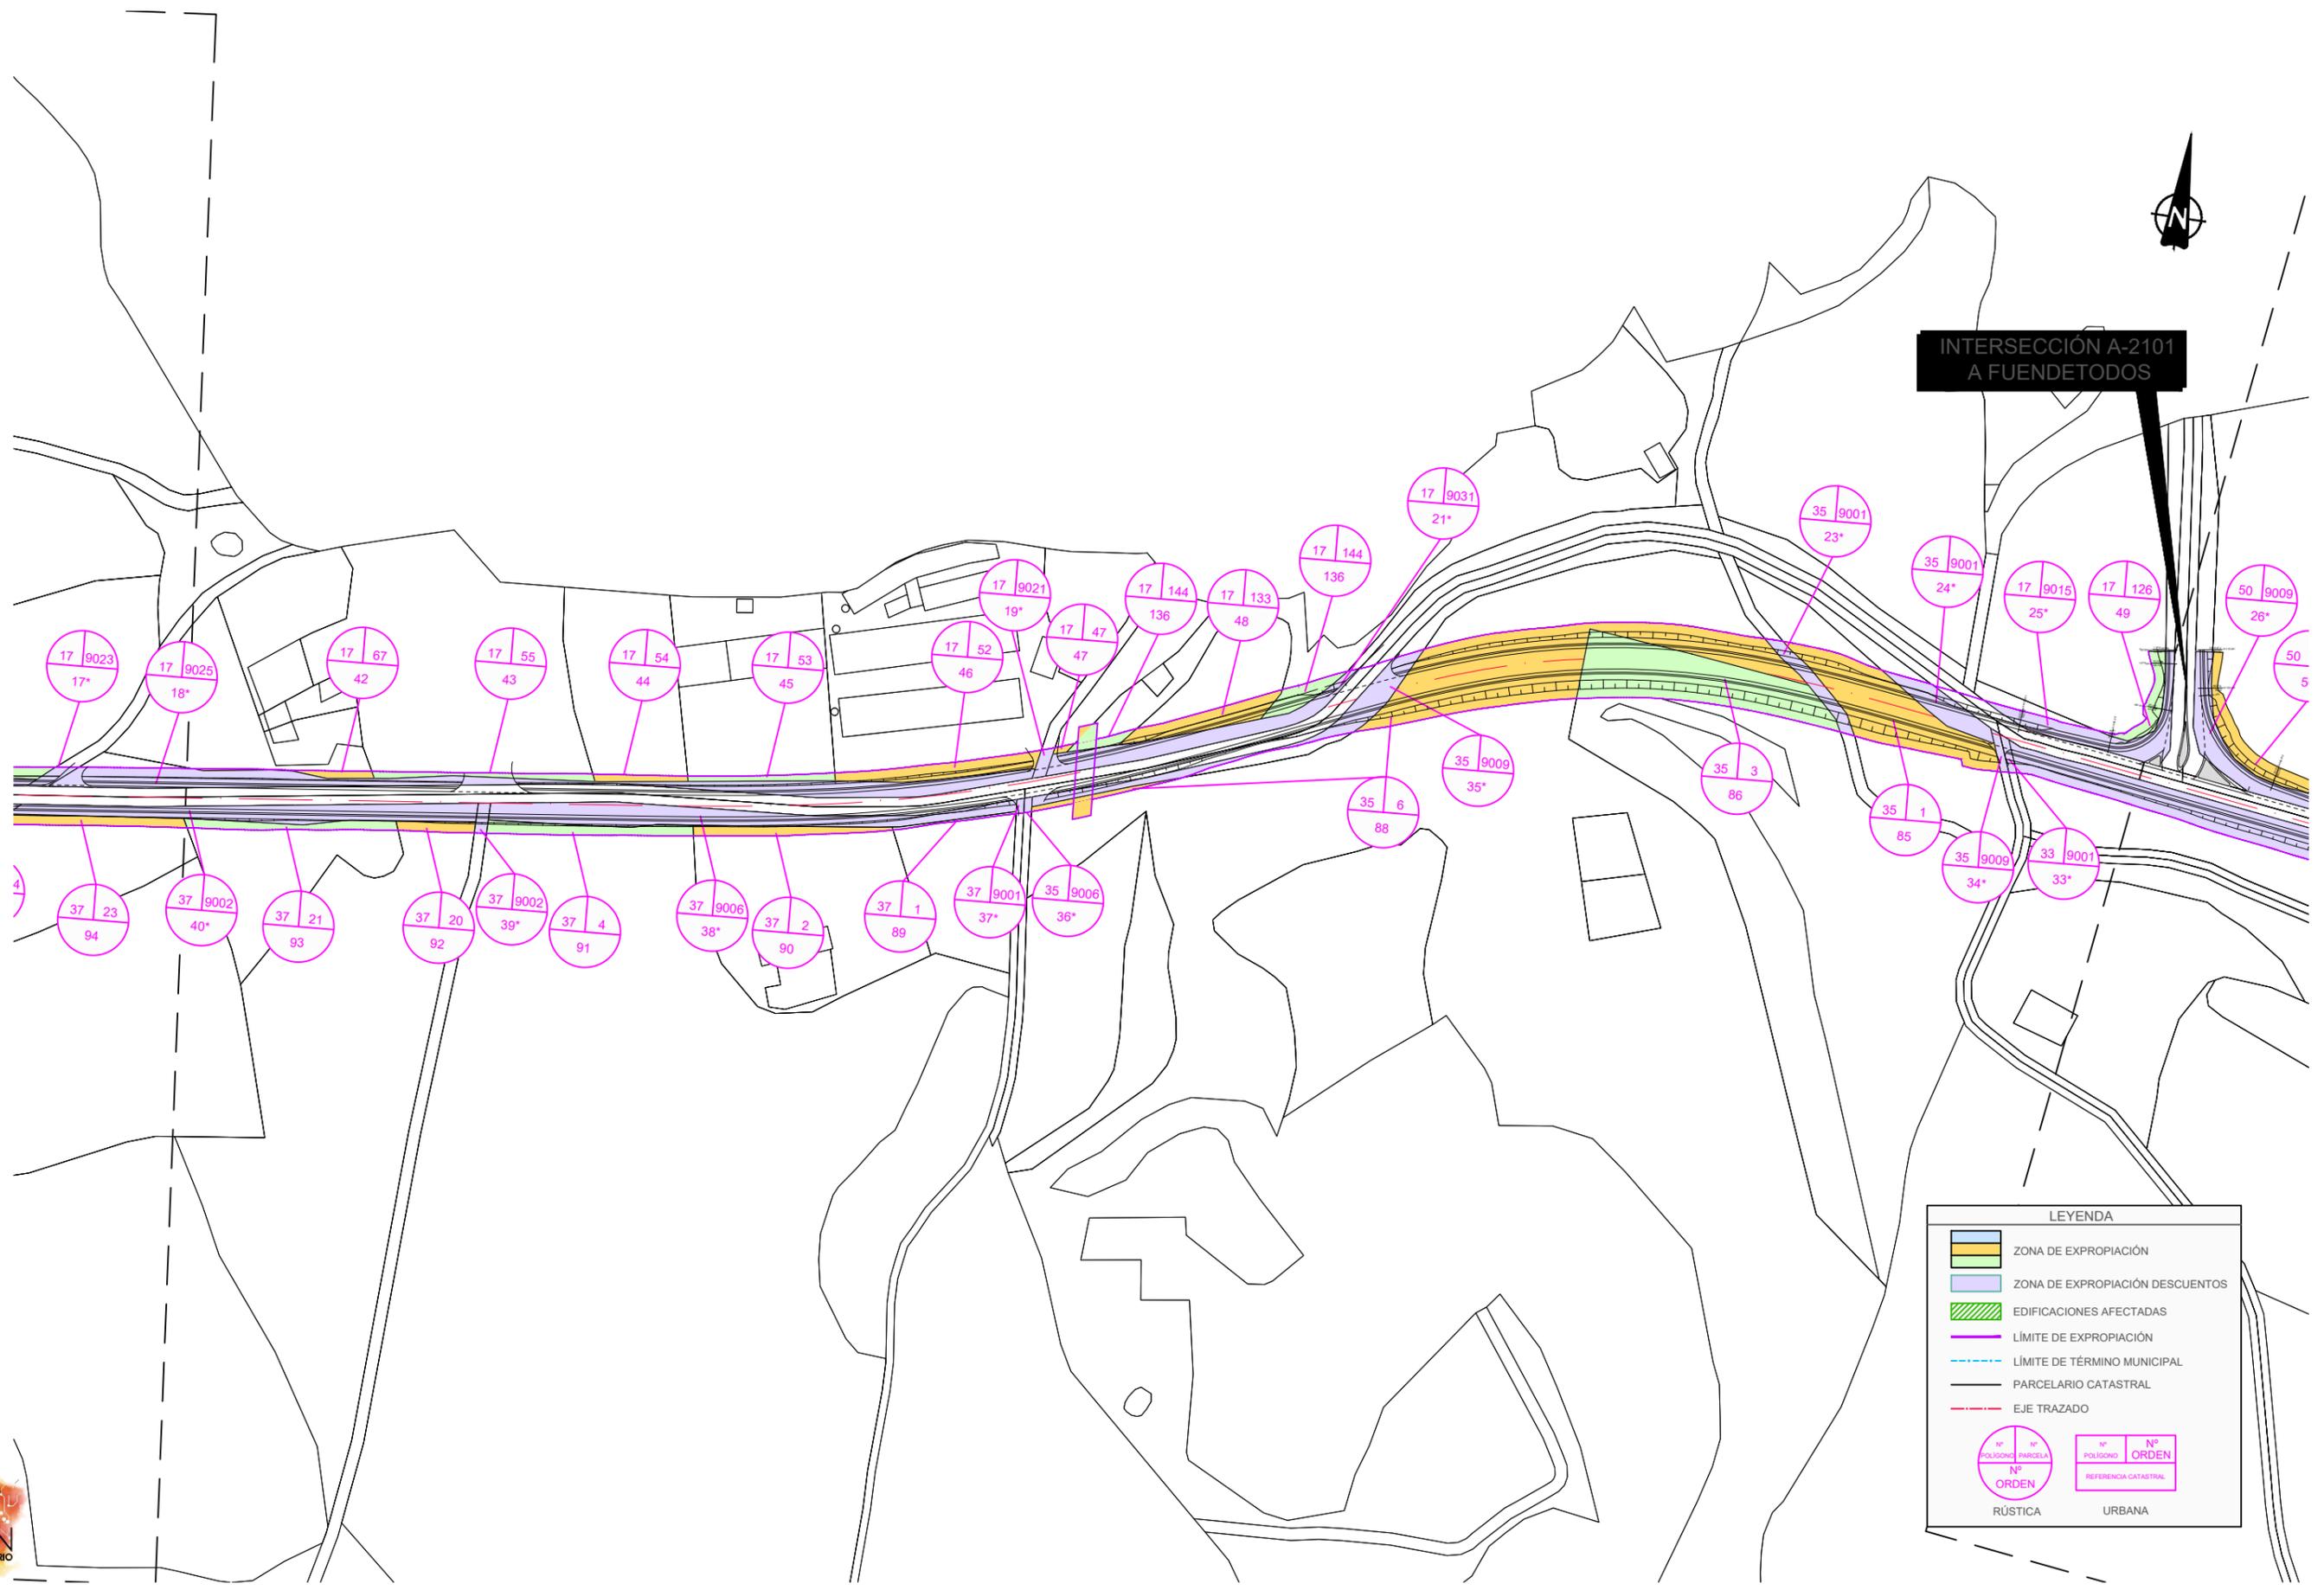

LEYENDA

- ZONA DE EXPROPIACIÓN
- ZONA DE EXPROPIACIÓN DESCUENTOS
- EDIFICACIONES AFECTADAS
- LÍMITE DE EXPROPIACIÓN
- LÍMITE DE TÉRMINO MUNICIPAL
- PARCELARIO CATASTRAL
- EJE TRAZADO

Nº POLIGONO Nº PARCELA
 Nº ORDEN Nº ORDEN
 RÚSTICA URBANA

NOM. FICHERO: 03-UE04.01-DR-15-LE-EXPROPIACIONES-D01.dwg



GOBIERNO DE ARAGON

Departamento de Vertebración del Territorio, Movilidad y Vivienda

DIRECCIÓN GENERAL DE CARRETERAS

EL CONSULTOR

POR EL CONSULTOR
D. Jaime Loureda Parrado
I.C.C.P. Nº 18.316

EL INGENIERO DIRECTOR DEL PROYECTO
D. Gonzalo Ferrández Sánchez
I.C.C.P. Nº 9.510

ESCALA
0 10 20
1 : 1000
EN ORIGINAL LINE A1

DESIGNACIÓN DE LA OBRA
PROYECTO DE TRAZADO DEL ITINERARIO Nº 3 "ZARAGOZA CENTRAL" DEL PLAN EXTRAORDINARIO DE CARRETERAS DE LA RAA (2020 - 2025)


CLAVE
PT-PEXT-ITI.03

UD. EJECUCIÓN
4.1

PLANO Nº
15

TÍTULO DEL PLANO
EXPROPIACIONES

FECHA
MARZO-2022
HOJA **10** DE **12**

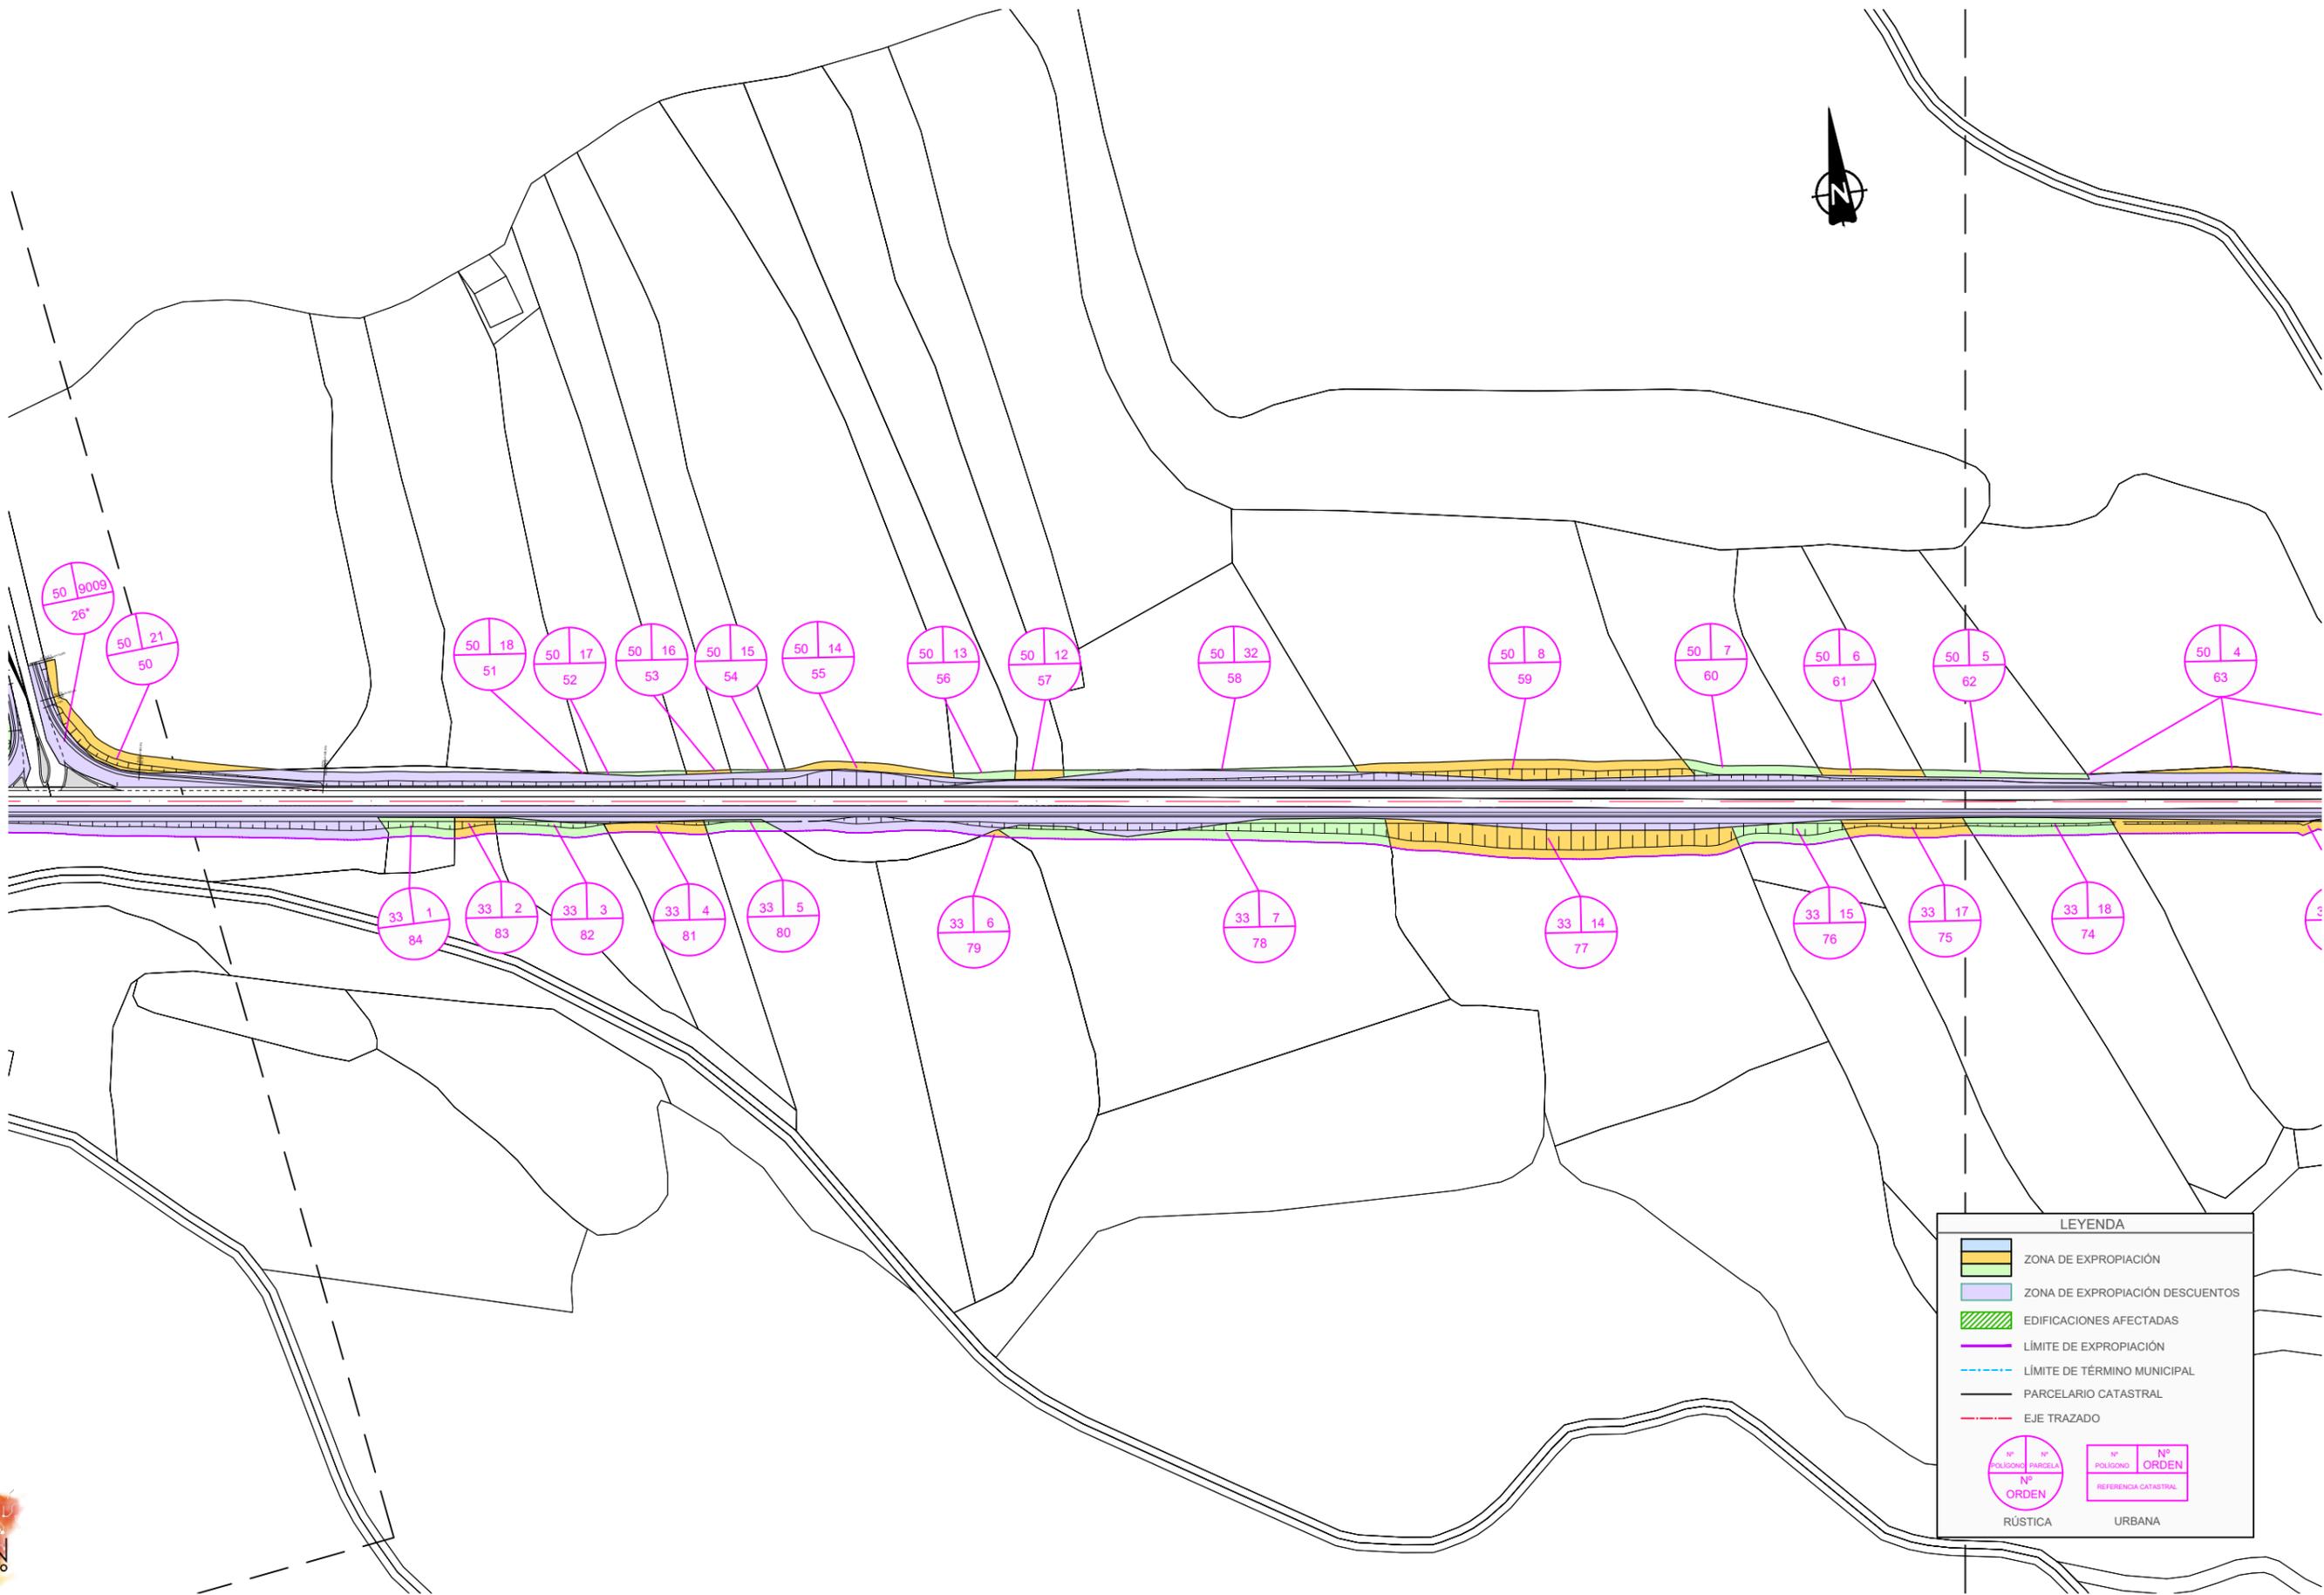

LEYENDA

- ZONA DE EXPROPIACIÓN
- ZONA DE EXPROPIACIÓN DESCUENTOS
- EDIFICACIONES AFECTADAS
- LÍMITE DE EXPROPIACIÓN
- LÍMITE DE TÉRMINO MUNICIPAL
- PARCELARIO CATASTRAL
- EJE TRAZADO

Nº
POLIGONO | PARCELA
Nº
ORDEN

 RÚSTICA

Nº
POLIGONO | Nº
ORDEN
REFERENCIA CATASTRAL

 URBANA

NOM. FICHERO: 03-UE04.01-DR-15-LE-EXPROPIACIONES-D01.dwg





LEYENDA

- ZONA DE EXPROPIACIÓN
- ZONA DE EXPROPIACIÓN DESCUENTOS
- EDIFICACIONES AFECTADAS
- LÍMITE DE EXPROPIACIÓN
- LÍMITE DE TÉRMINO MUNICIPAL
- PARCELARIO CATASTRAL
- EJE TRAZADO

Nº POLIGONO | Nº PARCELA
 Nº ORDEN
 REFERENCIA CATASTRAL

RÚSTICA

Nº POLIGONO | Nº ORDEN
 Nº ORDEN
 REFERENCIA CATASTRAL

URBANA

NOM.: FICHERO.ITI_03-UE04.01-DR-15-LE-EXPROPIACIONES-D01.dwg

