


LEYENDA	
	P: MASA / POLÍGONO
	Nº: NÚMERO ORDEN PARCELA
	S: PARCELA CATASTRAL
	LÍNEA DE DOMINIO
	LÍMITE DE PARCELA
	LÍMITE DE SUBPARCELA
	ARCÉN CARRETERA
	EXPROPIACIONES
	OCUPACIÓN TEMPORAL


	DEPARTAMENTO DE OBRAS PÚBLICAS, URBANISMO, VIVIENDA Y TRANSPORTES DIRECCIÓN GENERAL DE CARRETERAS	EL CONSULTOR: GONZALO CALERO GÓMEZ I.C.C.P. FEDERICO VICENTE LOZANO I.C.C.P.	LA DIRECCIÓN DEL PROYECTO: GABRIELA BERMÚDEZ PÉREZ I.C.C.P. LUIS CARAZO GARCÍA I.T.O.P.	ESCALA: 1:1000	DENOMINACIÓN DE LA OBRA: PROYECTO DE CONSTRUCCIÓN VARIANTE DE LAS CARRETERAS A-131, A-129 Y A-230 EN SARIÑENA. TRAMO: VARIANTE EXTERIOR DE SARIÑENA	CLAVE: V-193-HU	PLANO Nº: 15	TÍTULO DEL PLANO: EXPROPIACIONES	FECHA: SEPT 2014
									HOJA Nº: 1 de 11

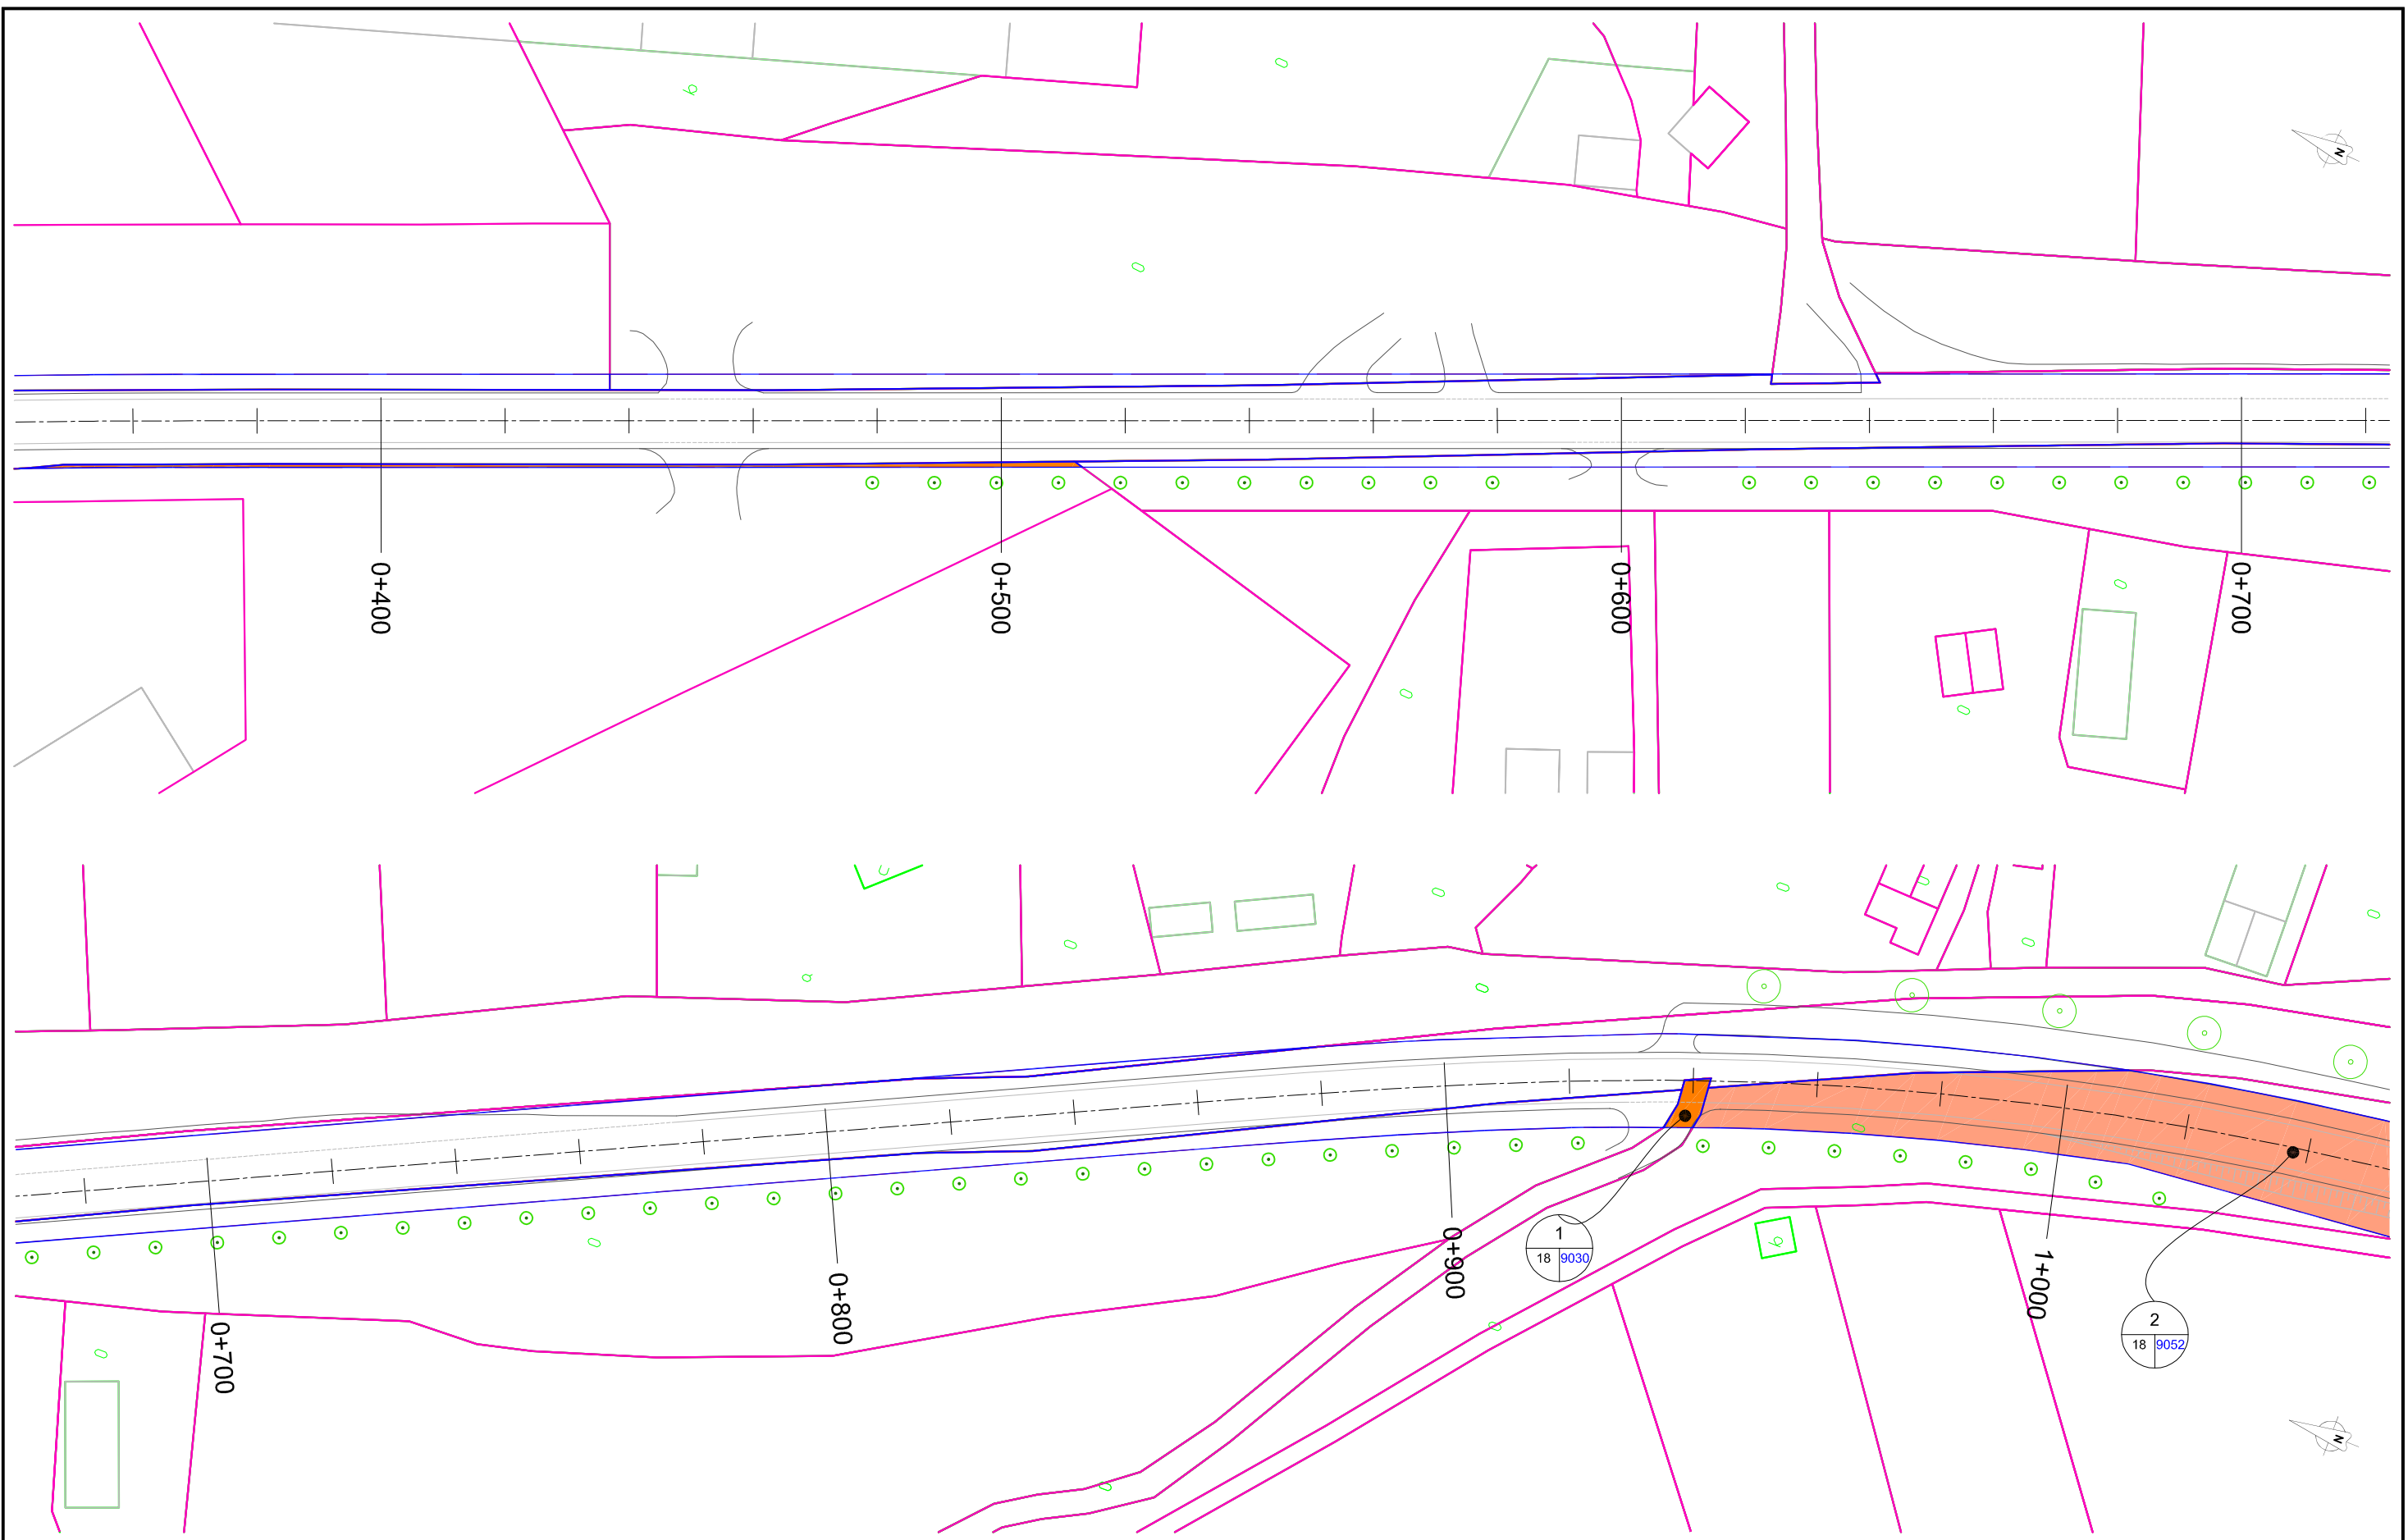


LEYENDA

N°: NÚMERO ORDEN PARCELA	LÍNEA DE DOMINIO	LÍMITE DE PARCELA	EXPROPIACIONES
P: MASA / POLÍGONO	ARCÉN CARRETERA	LÍMITE DE SUBPARCELA	OCUPACIÓN TEMPORAL
S: PARCELA CATASTRAL			

	DEPARTAMENTO DE OBRAS PÚBLICAS, URBANISMO, VIVIENDA Y TRANSPORTES DIRECCIÓN GENERAL DE CARRETERAS	EL CONSULTOR: GONZALO CALERO GÓMEZ I.C.C.P. FEDERICO VICENTE LOZANO I.C.C.P.	LA DIRECCIÓN DEL PROYECTO: GABRIELA BERMÚDEZ PÉREZ I.C.C.P. LUIS CARAZO GARCÍA I.T.O.P.	ESCALA: 1:1000	DENOMINACIÓN DE LA OBRA: PROYECTO DE CONSTRUCCIÓN VARIANTE DE LAS CARRETERAS A-131, A-129 Y A-230 EN SARIÑENA. TRAMO: VARIANTE EXTERIOR DE SARIÑENA	CLAVE: V-193-HU	PLANO Nº: 15	TÍTULO DEL PLANO: EXPROPIACIONES	FECHA: SEPT 2014
									HOJA Nº: 2 de 11

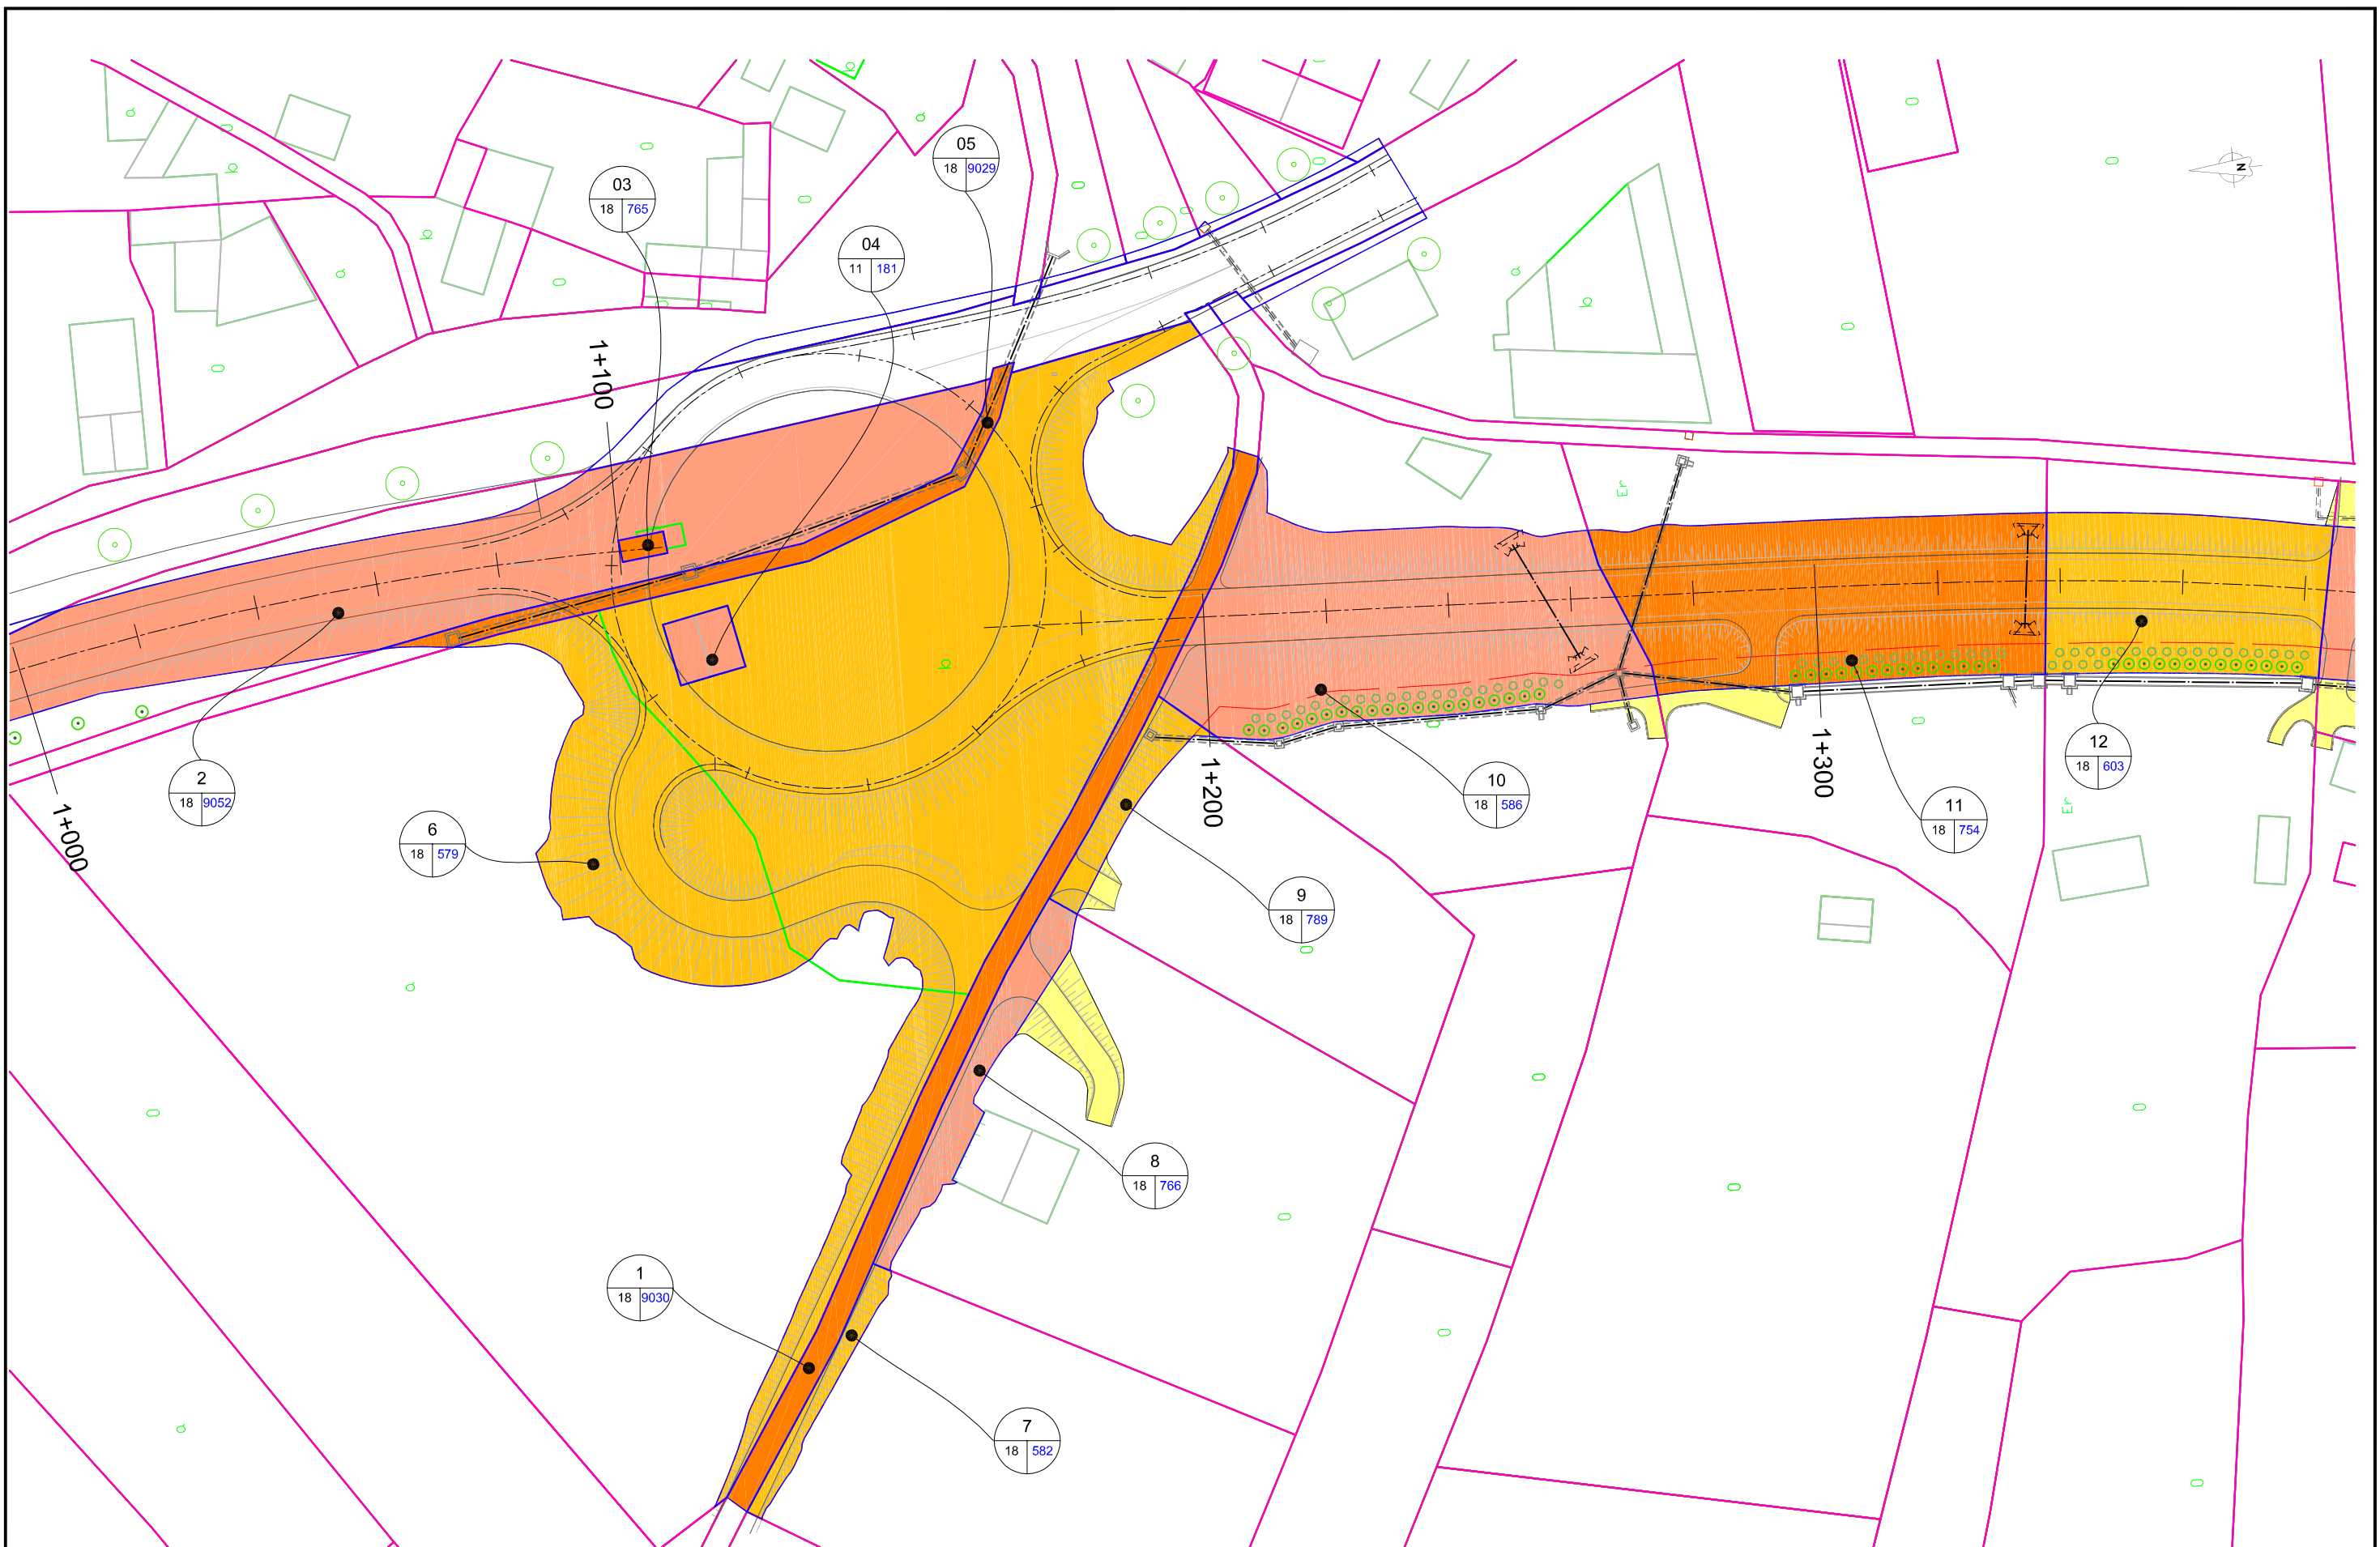

LEYENDA	
	Nº: NÚMERO ORDEN PARCELA
	S: PARCELA CATASTRAL
	LÍNEA DE DOMINIO
	LÍMITE DE PARCELA
	ARCÉN CARRETERA
	LÍMITE DE SUBPARCELA
	EXPROPIACIONES
	OCUPACIÓN TEMPORAL

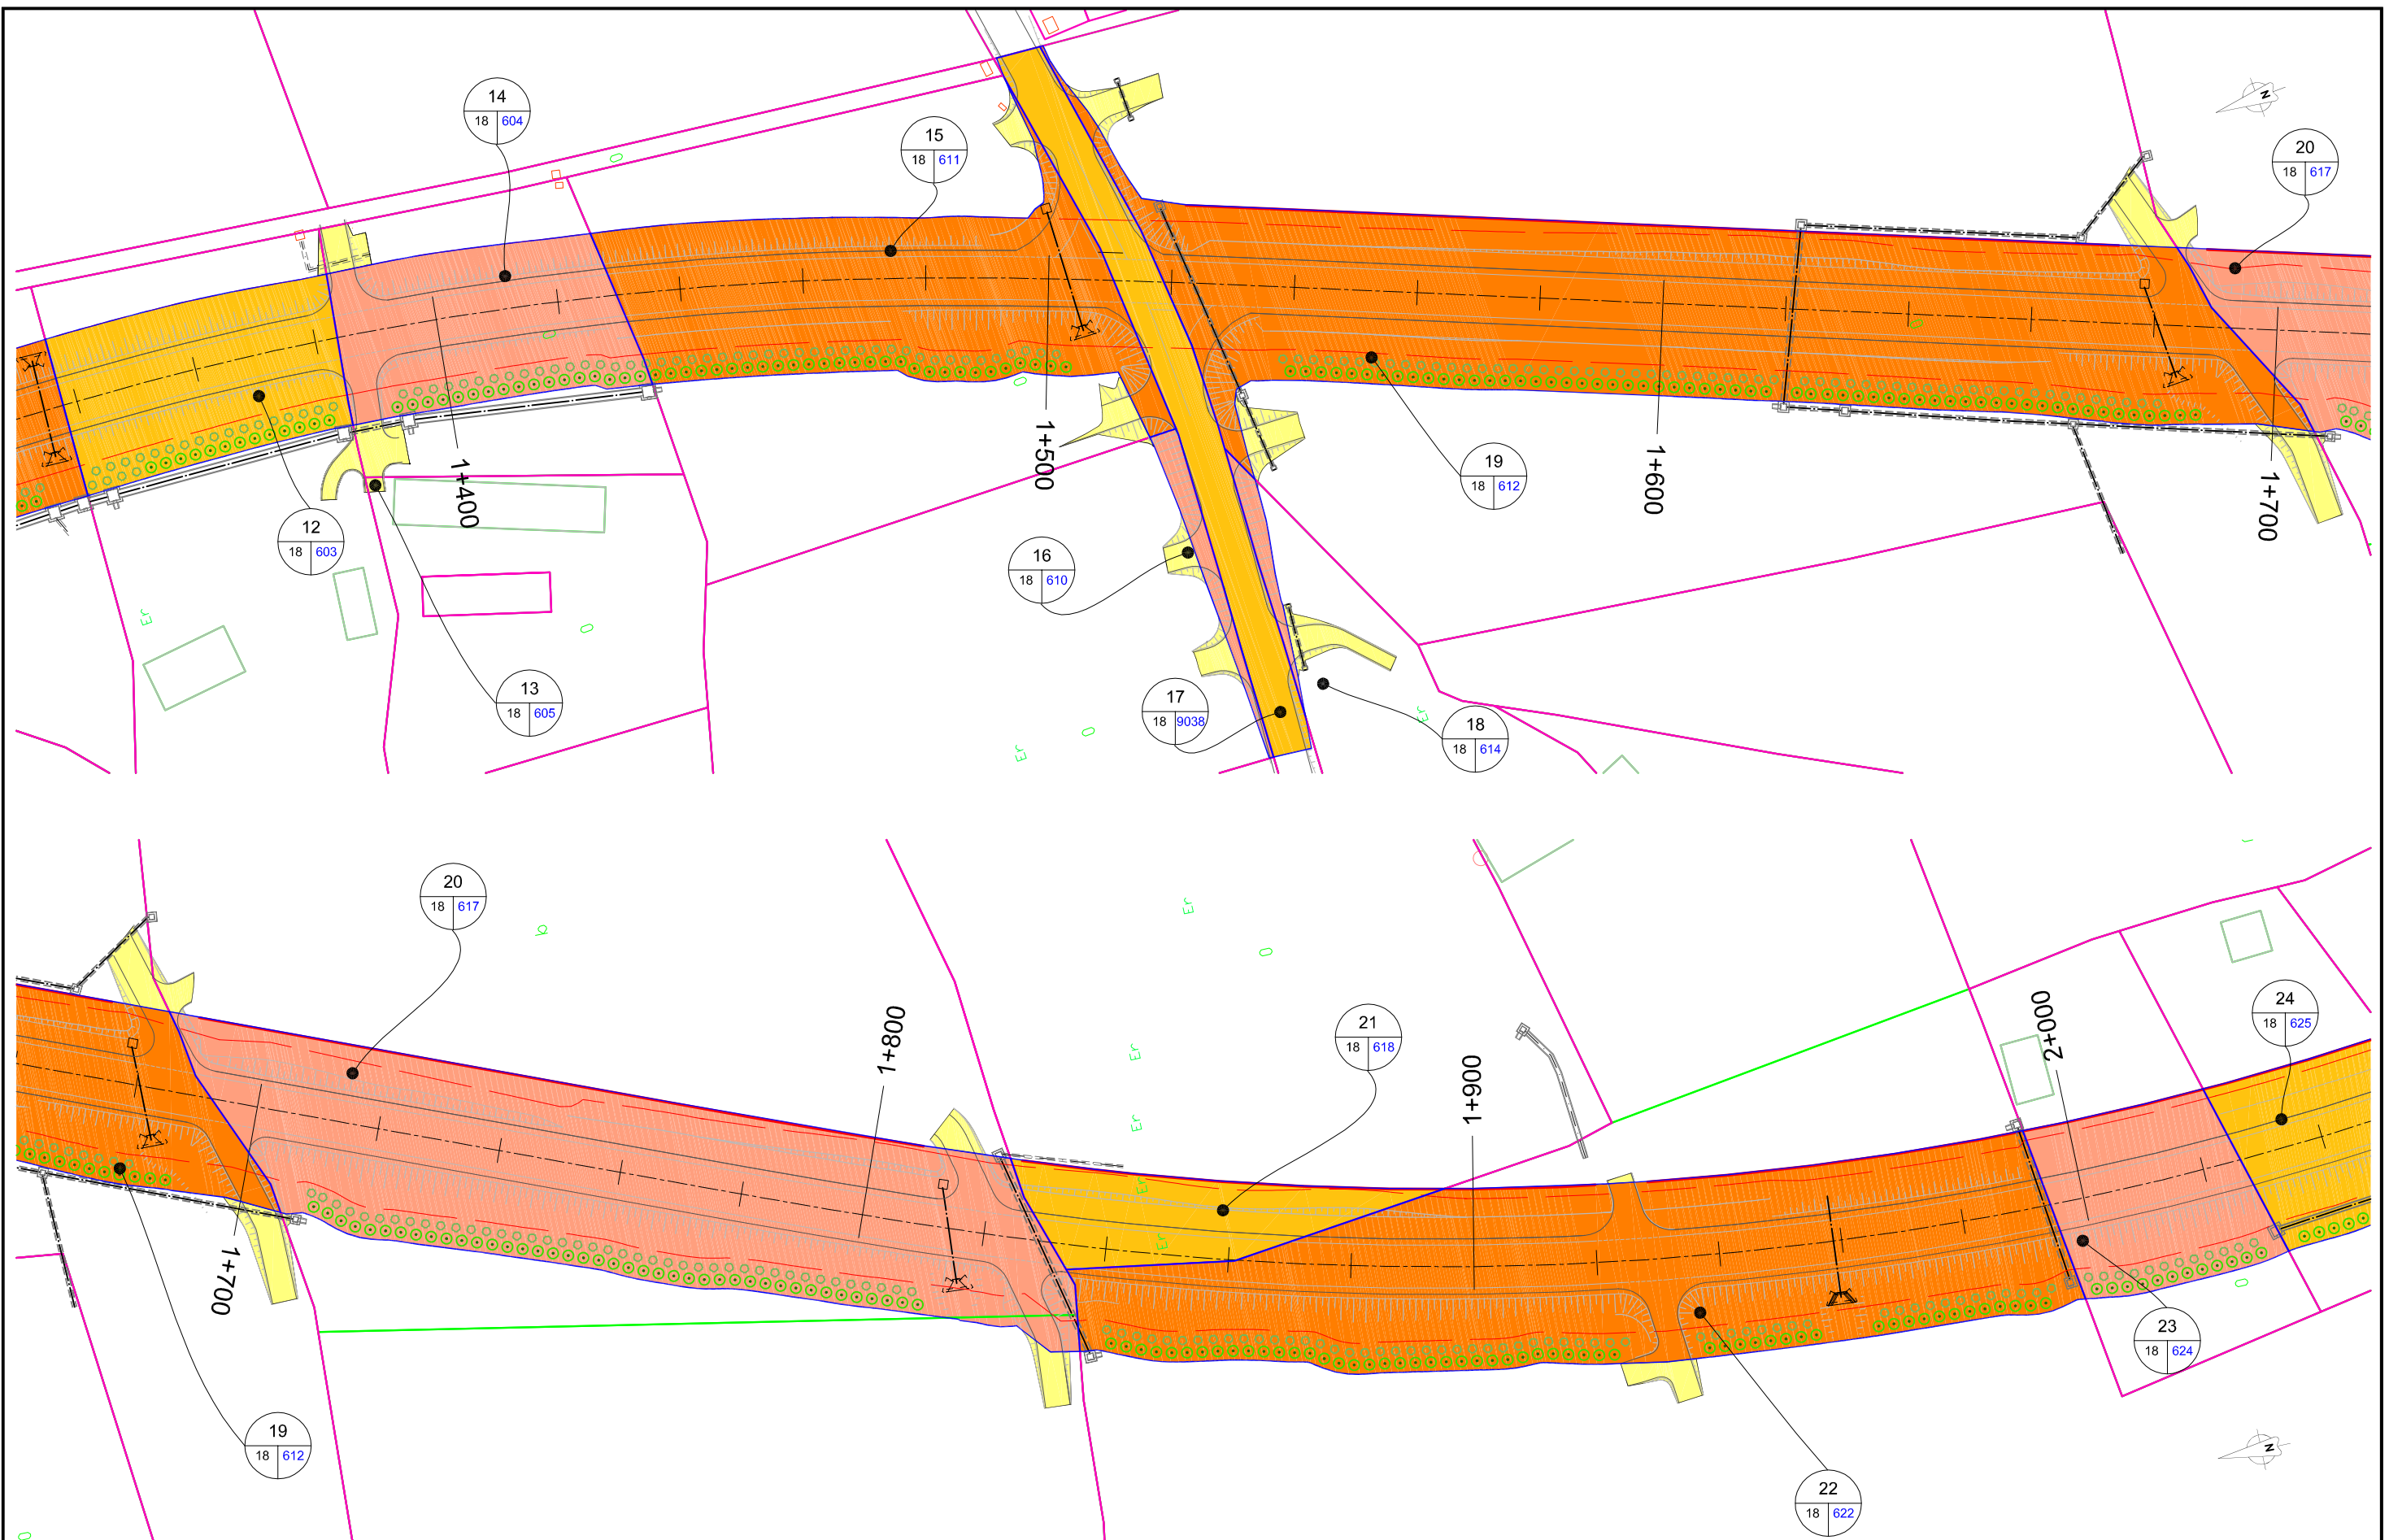

LEYENDA

- Nº: NÚMERO ORDEN PARCELA
- LÍNEA DE DOMINIO
- LÍMITE DE PARCELA
- EXPROPIACIONES
- P: MASA / POLÍGONO
- S: PARCELA CATASTRAL
- ARCÉN CARRETERA
- LÍMITE DE SUBPARCELA
- OCUPACIÓN TEMPORAL



DEPARTAMENTO DE OBRAS PÚBLICAS,
URBANISMO, VIVIENDA Y TRANSPORTES
DIRECCIÓN GENERAL DE CARRETERAS

EL CONSULTOR:
CALIDAD Y ESTUDIOS
GONZALO CALERO GÓMEZ I.C.C.P.
FEDERICO VICENTE LOZANO I.C.C.P.

LA DIRECCIÓN DEL PROYECTO:
GABRIELA BERNÚDEZ PÉREZ I.C.C.P.
LUIS CARAZO GARCÍA I.T.O.P.

ESCALA:
1:1000


DENOMINACIÓN DE LA OBRA:
PROYECTO DE CONSTRUCCIÓN
VARIANTE DE LAS CARRETERAS A-131, A-129 Y A-230 EN SARIÑENA.
TRAMO: VARIANTE EXTERIOR DE SARIÑENA

CLAVE:
V-193-HU

PLANO Nº:
15

TÍTULO DEL PLANO:
EXPROPIACIONES

FECHA:
SEPT 2014
HOJA Nº:
4 de 11

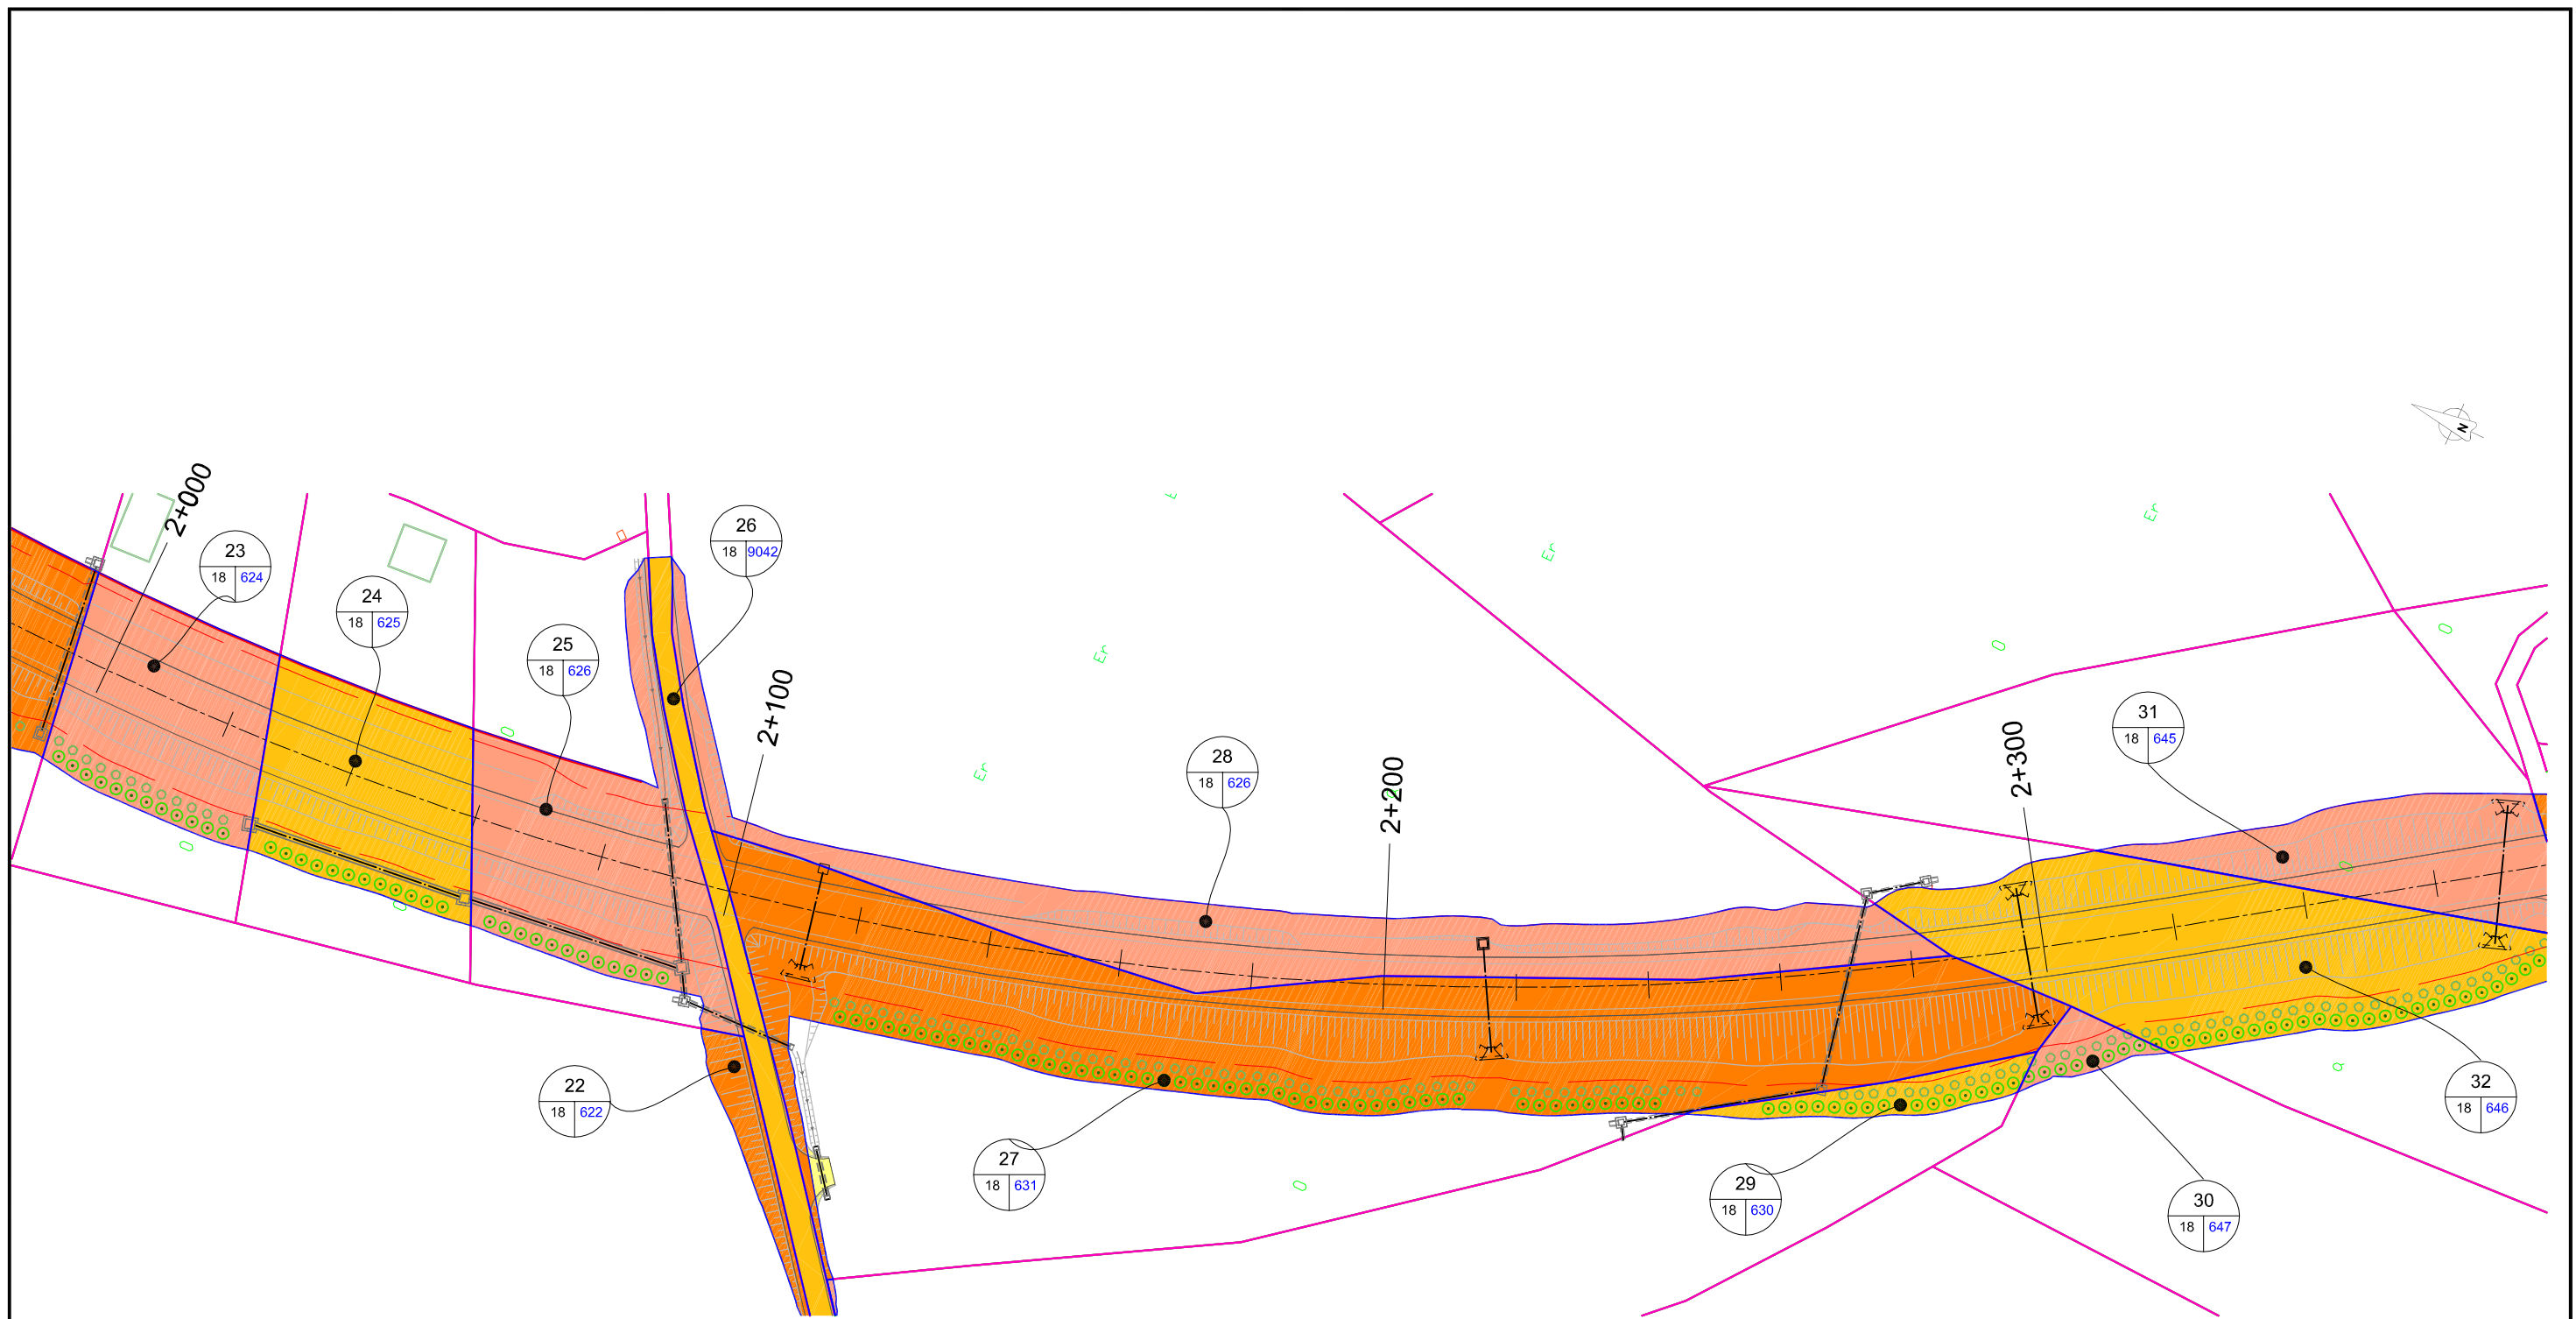

LEYENDA

- Nº: NÚMERO ORDEN PARCELA
- LÍNEA DE DOMINIO
- LÍMITE DE PARCELA
- EXPROPIACIONES
- P: MASA / POLÍGONO
- S: PARCELA CATASTRAL
- ARCÉN CARRETERA
- LÍMITE DE SUBPARCELA
- OCUPACIÓN TEMPORAL



DEPARTAMENTO DE OBRAS PÚBLICAS,
URBANISMO, VIVIENDA Y TRANSPORTES
DIRECCIÓN GENERAL DE CARRETERAS

EL CONSULTOR:
CALIDAD Y ESTUDIOS
GONZALO CALERO GÓMEZ I.C.C.P.
FEDERICO VICENTE LOZANO I.C.C.P.

LA DIRECCIÓN DEL PROYECTO:
GABRIELA BERMÚDEZ PÉREZ I.C.C.P.
LUIS CARAZO GARCÍA I.T.O.P.

ESCALA:
1:1000

DENOMINACION DE LA OBRA:
PROYECTO DE CONSTRUCCIÓN
VARIANTE DE LAS CARRETERAS A-131, A-129 Y A-230 EN SARIÑENA.
TRAMO: VARIANTE EXTERIOR DE SARIÑENA

CLAVE:
V-193-HU

PLANO Nº:
15

TITULO DEL PLANO:
EXPROPIACIONES

FECHA:
SEPT 2014
HOJA Nº:
5 de 11



LEYENDA	
Nº: NÚMERO ORDEN PARCELA	---
P: MASA / POLÍGONO	---
S: PARCELA CATASTRAL	---
---	LÍNEA DE DOMINIO
---	ARCÉN CARRETERA
---	LÍMITE DE PARCELA
---	LÍMITE DE SUBPARCELA
---	EXPROPIACIONES
---	OCCUPACIÓN TEMPORAL



DEPARTAMENTO DE OBRAS PÚBLICAS,
URBANISMO, VIVIENDA Y TRANSPORTES
DIRECCIÓN GENERAL DE CARRETERAS

EL CONSULTOR:
CALIDAD Y ESTUDIOS
GONZALO CALERO GÓMEZ I.C.C.P.
FEDERICO VICENTE LOZANO I.C.C.P.

LA DIRECCIÓN DEL PROYECTO:
GABRIELA BERNÚDEZ PÉREZ I.C.C.P.
LUIS CARAZO GARCÍA I.T.O.P.

ESCALA:
1:1000


DENOMINACIÓN DE LA OBRA:
PROYECTO DE CONSTRUCCIÓN
VARIANTE DE LAS CARRETERAS A-131, A-129 Y A-230 EN SARIÑENA.
TRAMO: VARIANTE EXTERIOR DE SARIÑENA

CLAVE:
V-193-HU


PLANO Nº:
15

TÍTULO DEL PLANO:
EXPROPIACIONES


FECHA:
SEPT 2014
HOJA Nº:
6 de 11

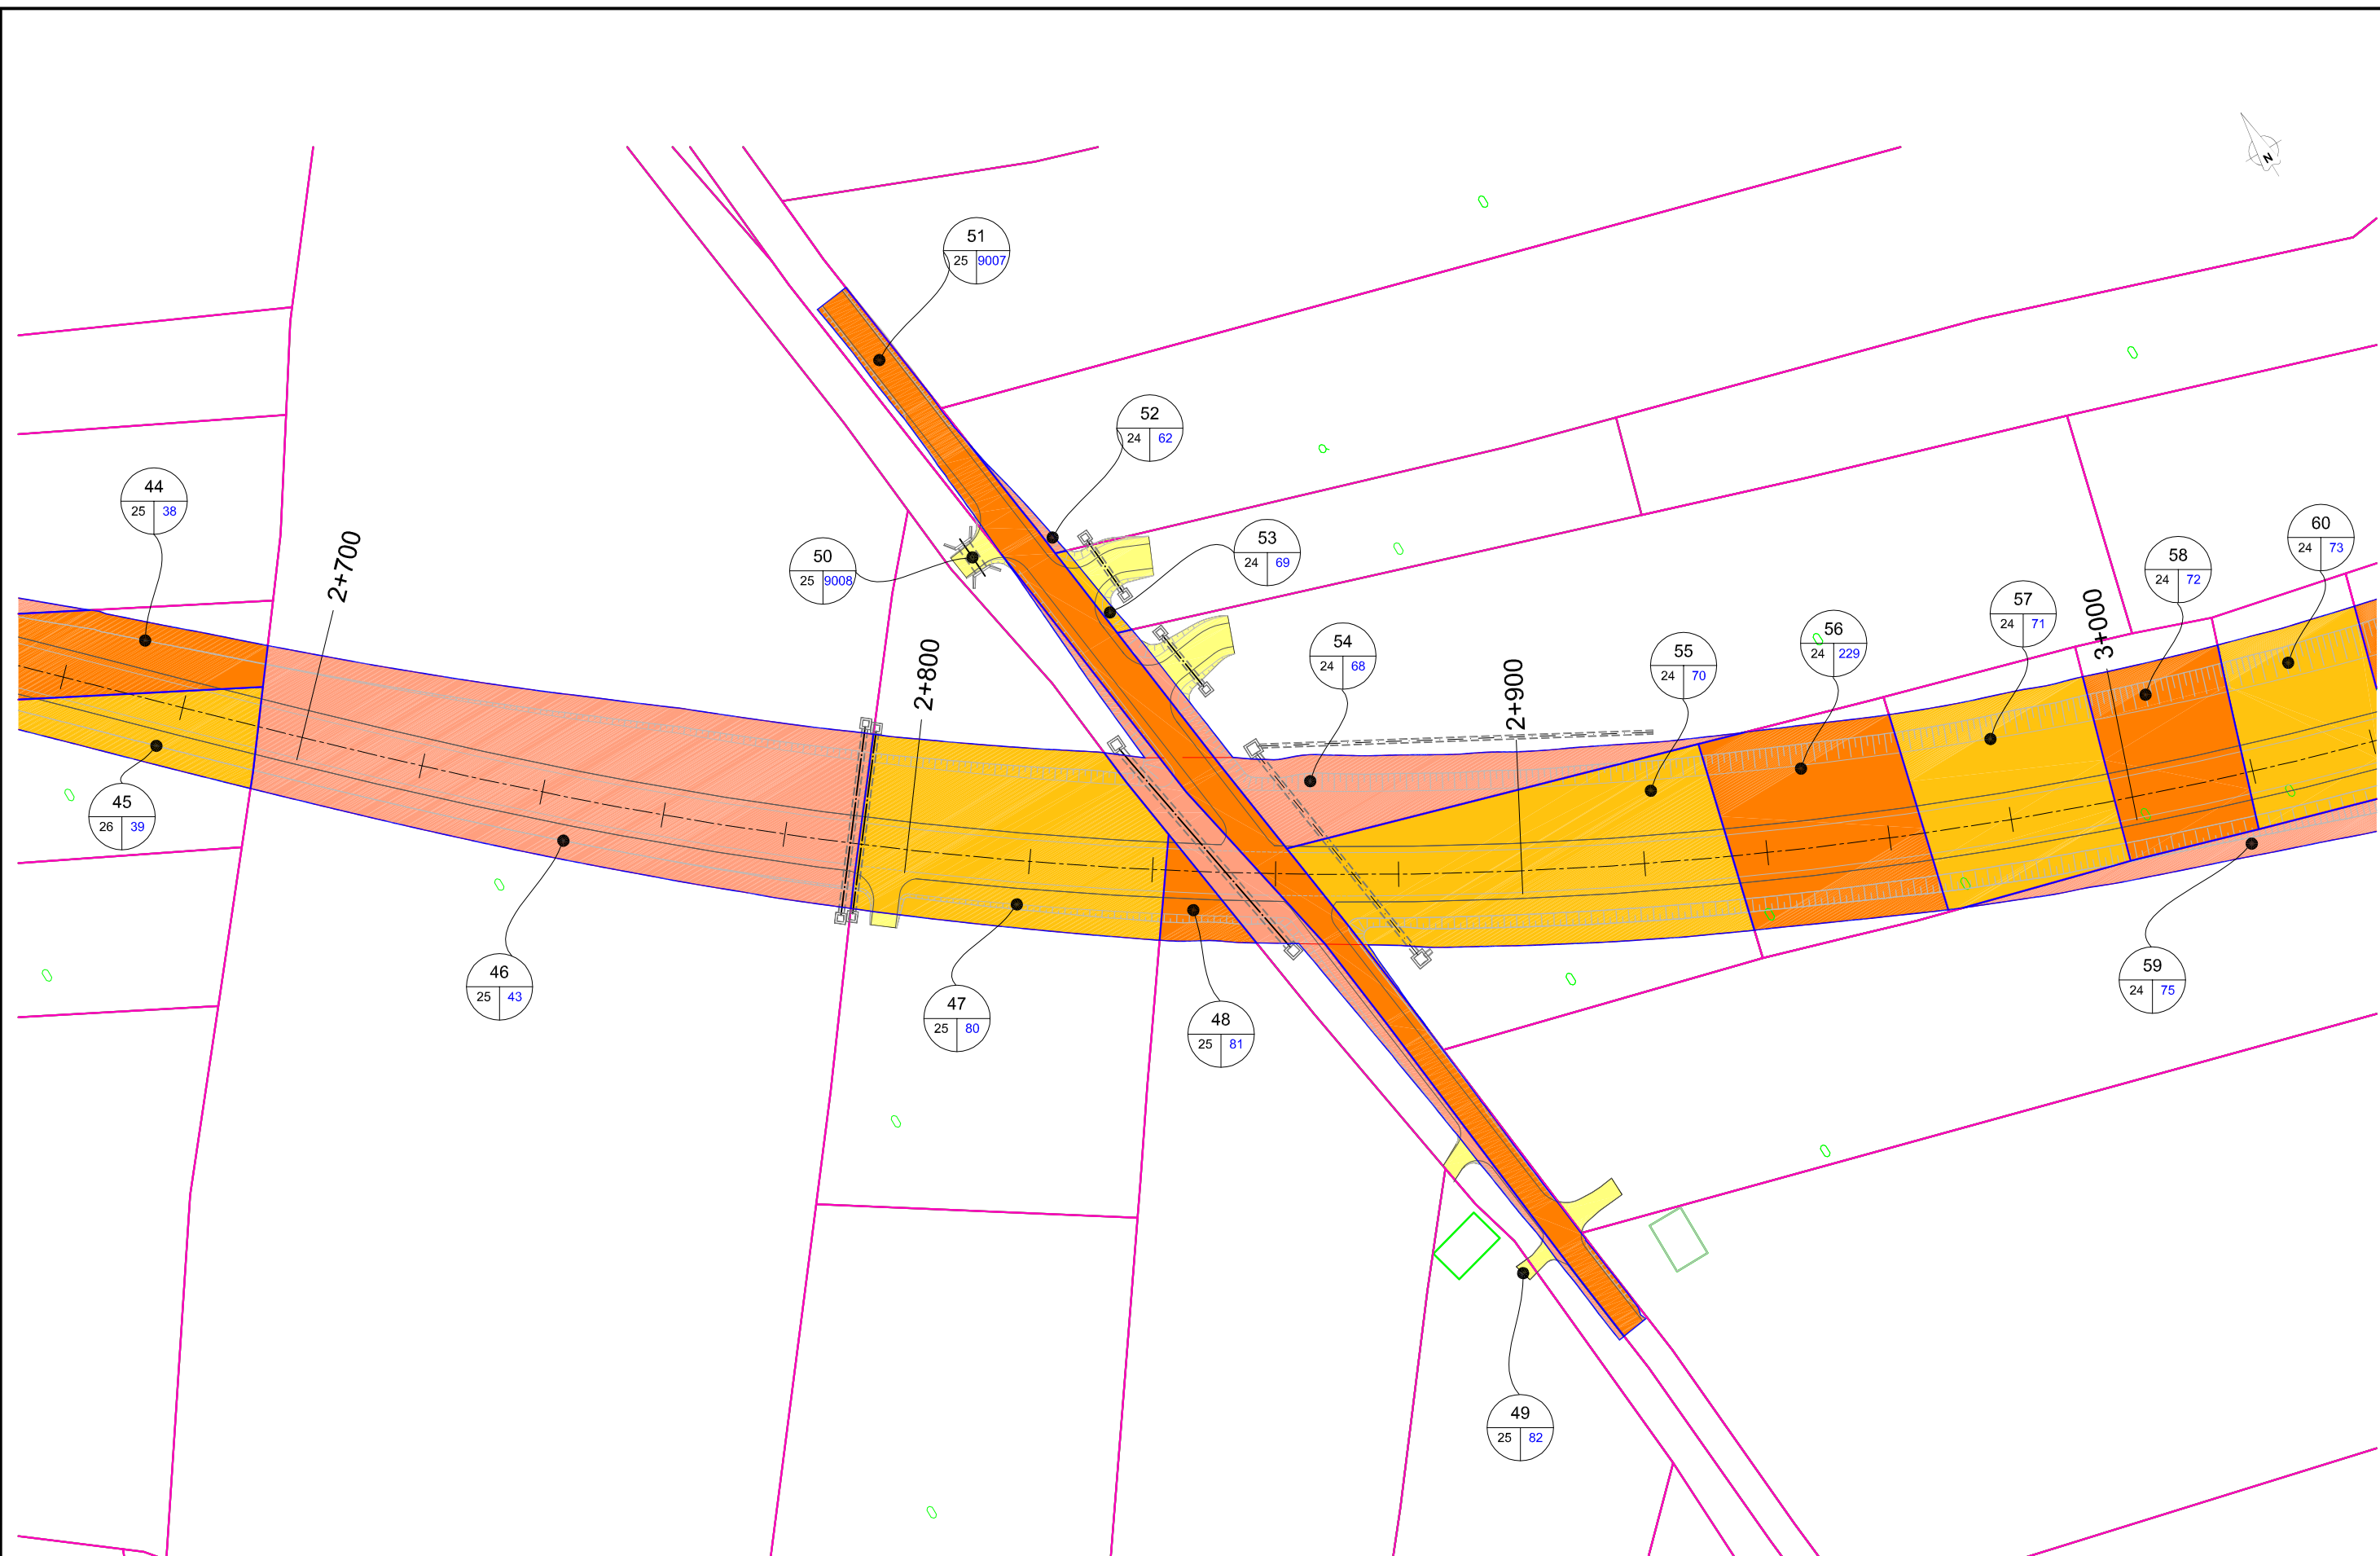

LEYENDA	
	Nº: NÚMERO ORDEN PARCELA
	S: PARCELA CATASTRAL
	LÍNEA DE DOMINIO
	LÍMITE DE PARCELA
	ARCÉN CARRETERA
	LÍMITE DE SUBPARCELA
	EXPROPIACIONES
	OCUPACIÓN TEMPORAL

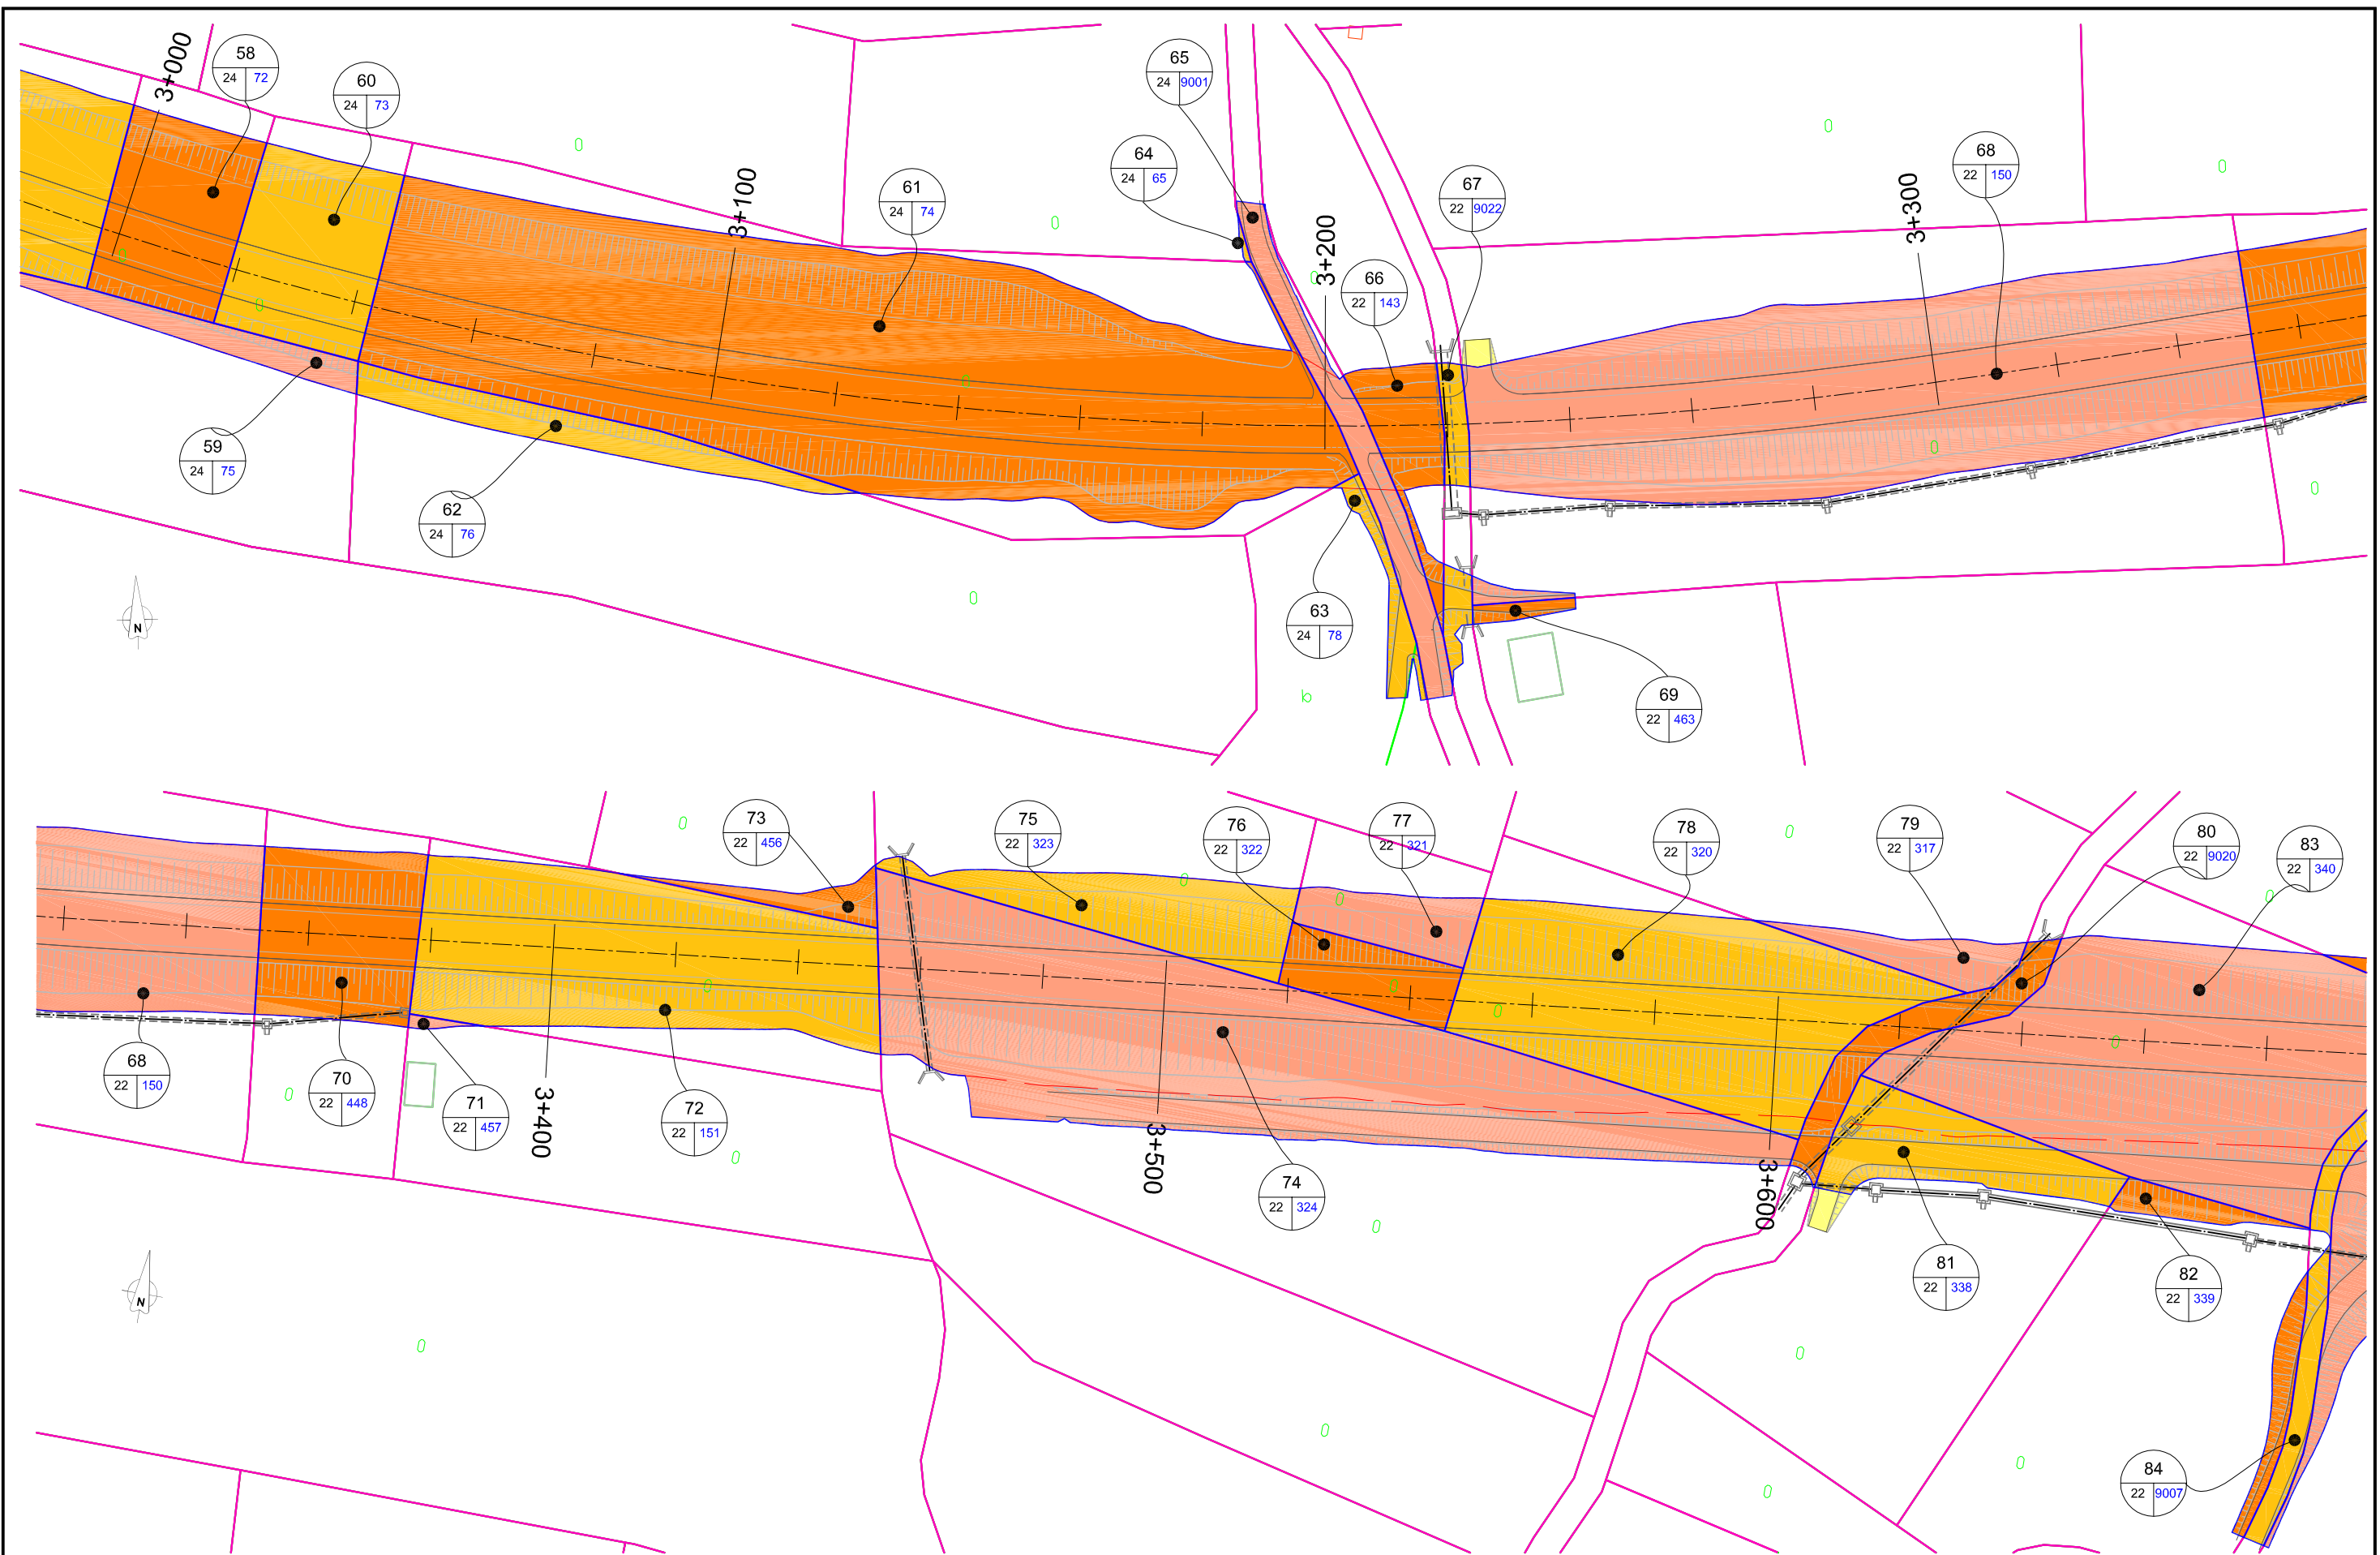

LEYENDA	
Nº: NÚMERO ORDEN PARCELA	— — — LÍNEA DE DOMINIO
P: MASA / POLÍGONO	— — — LÍMITE DE PARCELA
S: PARCELA CATASTRAL	— — — LÍMITE DE SUBPARCELA
	— — — ARCÉN CARRETERA
	EXPROPIACIONES
	OCUPACIÓN TEMPORAL

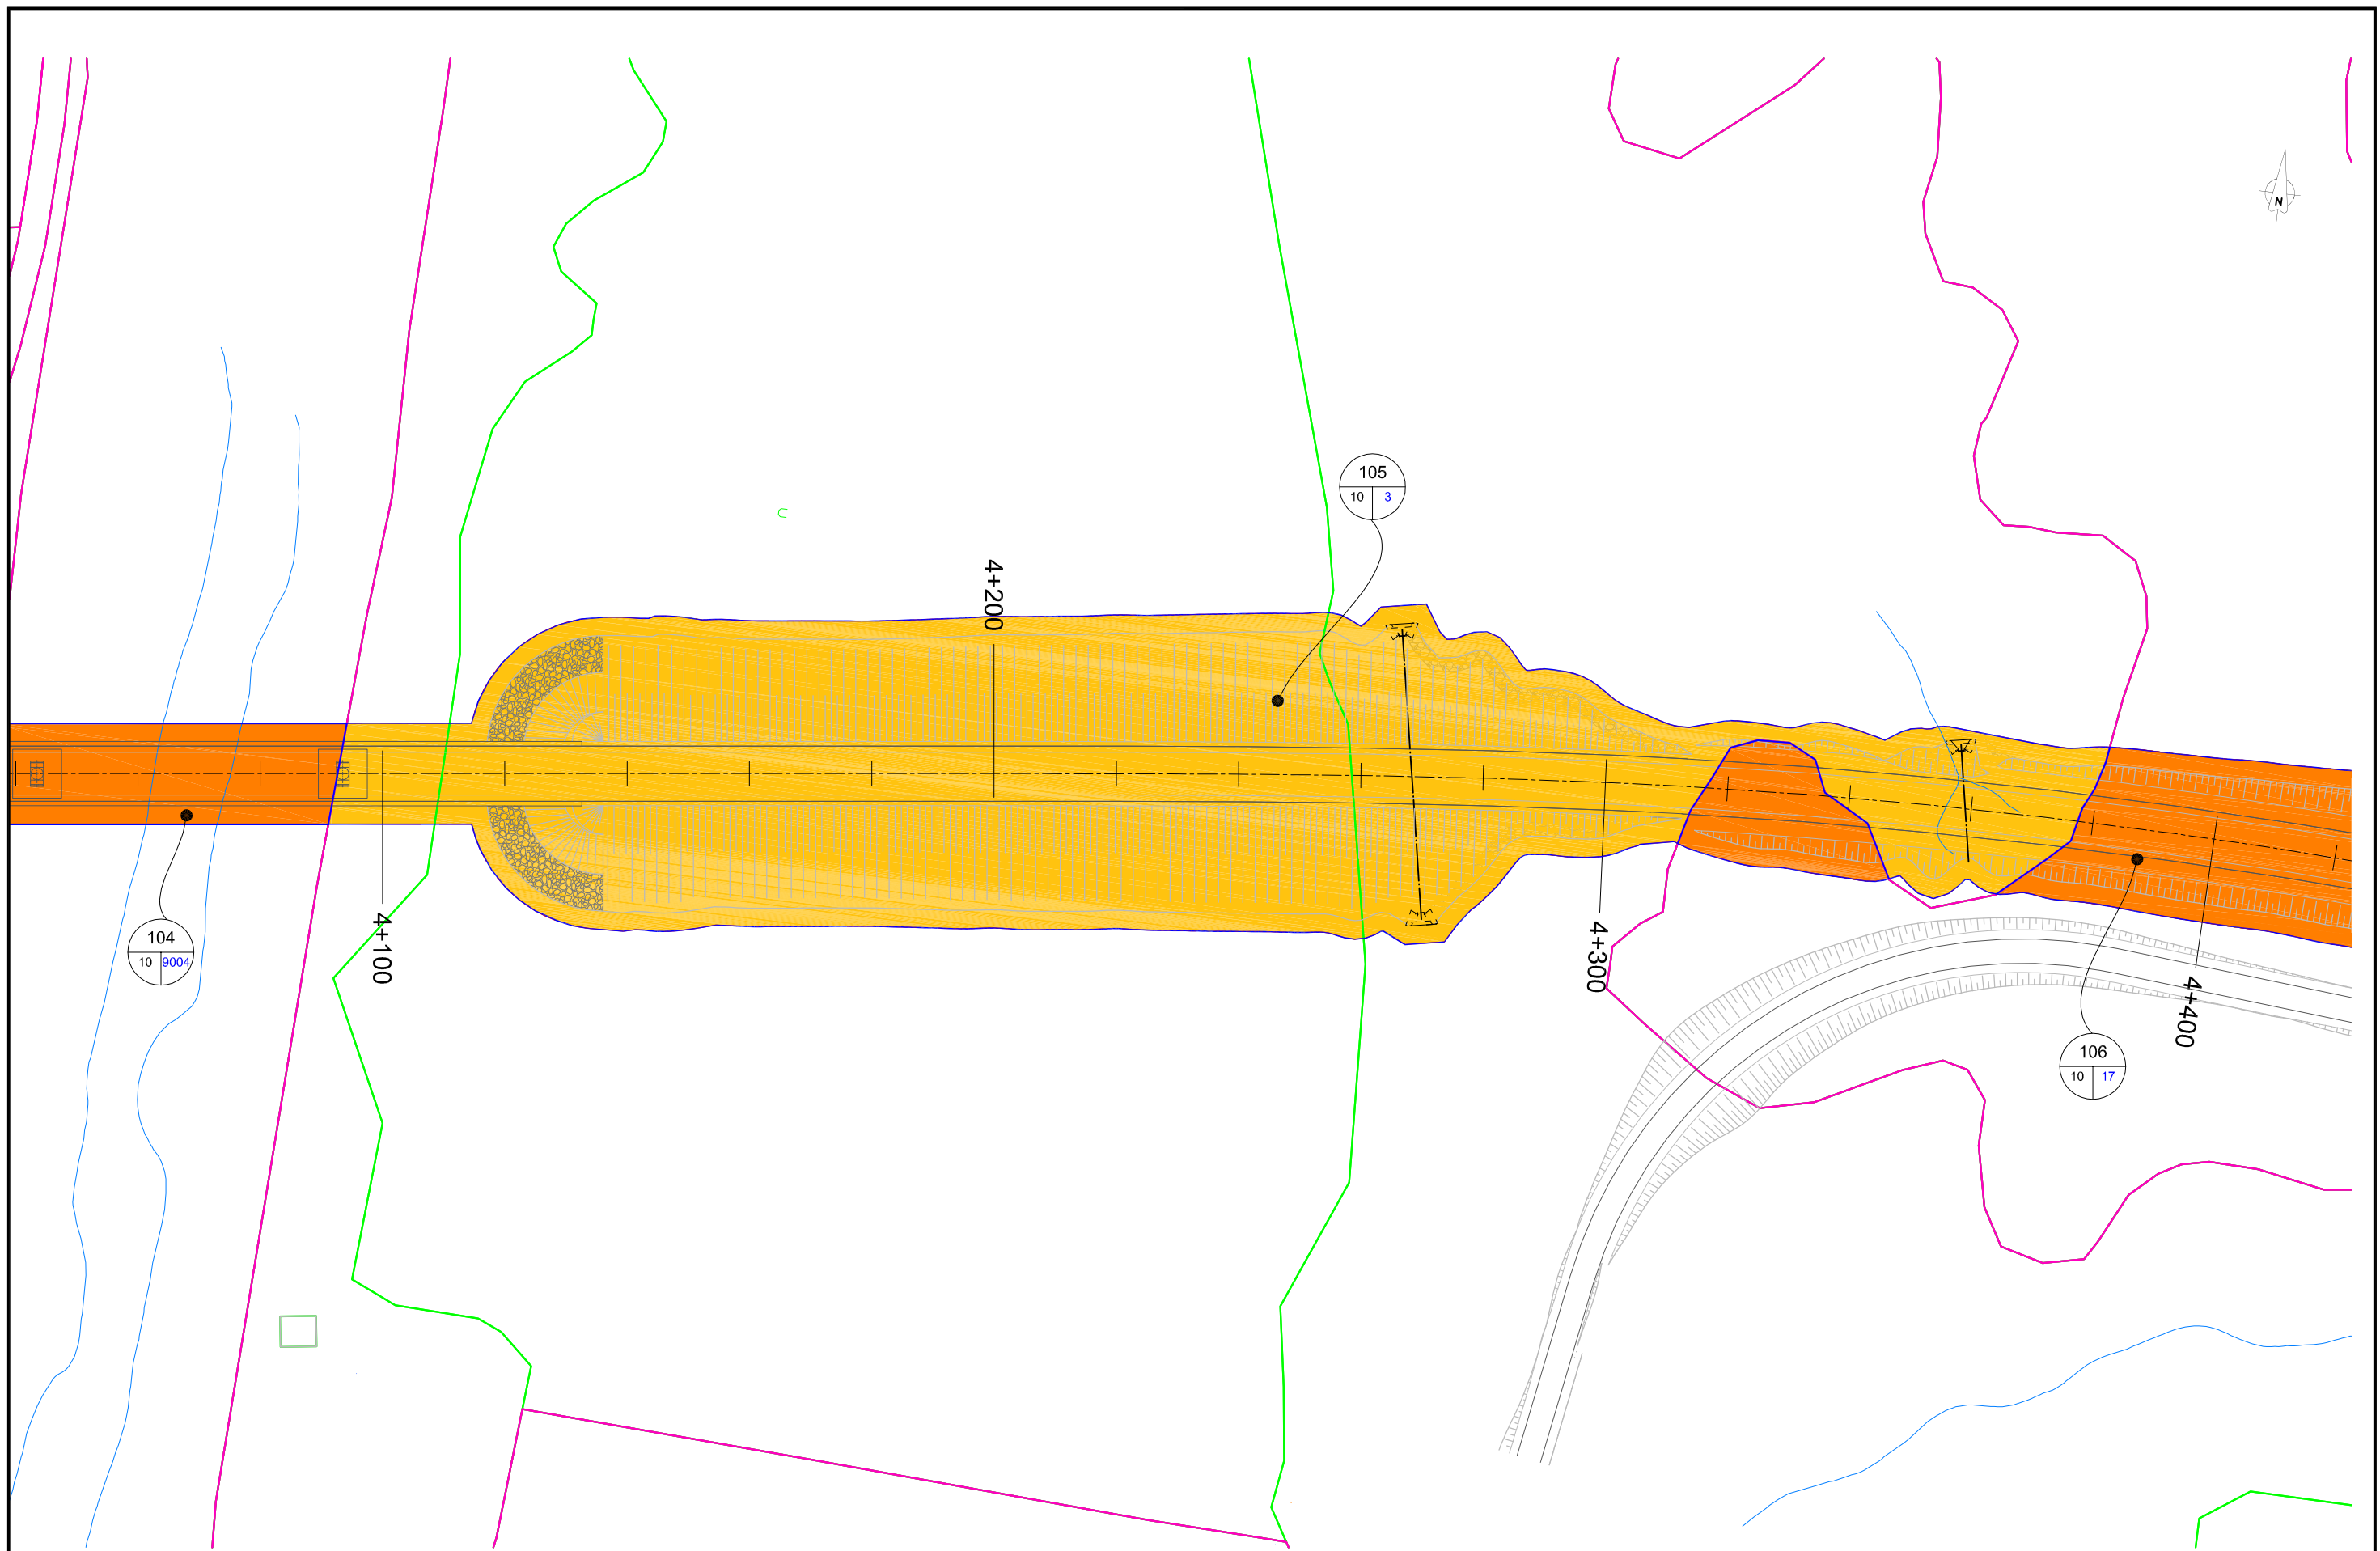

LEYENDA	
N°: NÚMERO ORDEN PARCELA	LÍNEA DE DOMINIO
P: MASA / POLÍGONO	LÍMITE DE PARCELA
S: PARCELA CATASTRAL	LÍMITE DE SUBPARCELA
ARCÉN CARRETERA	EXPROPIACIONES
OCUPACIÓN TEMPORAL	

	DEPARTAMENTO DE OBRAS PÚBLICAS, URBANISMO, VIVIENDA Y TRANSPORTES DIRECCIÓN GENERAL DE CARRETERAS	EL CONSULTOR: CALIDAD Y ESTUDIOS GONZALO CALERO GÓMEZ I.C.C.P. FEDERICO VICENTE LOZANO I.C.C.P.	LA DIRECCIÓN DEL PROYECTO: GABRIELA BERMÚDEZ PÉREZ I.C.C.P. LUIS CARAZO GARCÍA I.T.O.P.	ESCALA: 1:1000	DENOMINACIÓN DE LA OBRA: PROYECTO DE CONSTRUCCIÓN VARIANTE DE LAS CARRETERAS A-131, A-129 Y A-230 EN SARIÑENA. TRAMO: VARIANTE EXTERIOR DE SARIÑENA	CLAVE: V-193-HU	PLANO N°: 15	TÍTULO DEL PLANO: EXPROPIACIONES	FECHA: SEPT 2014
									HOJA N°: 10 de 11



LEYENDA

- Nº: NÚMERO ORDEN PARCELA
- LÍNEA DE DOMINIO
- LÍMITE DE PARCELA
- EXPROPIACIONES
- P: MASA / POLÍGONO
- S: PARCELA CATASTRAL
- ARCÉN CARRETERA
- LÍMITE DE SUBPARCELA
- OCUPACIÓN TEMPORAL