
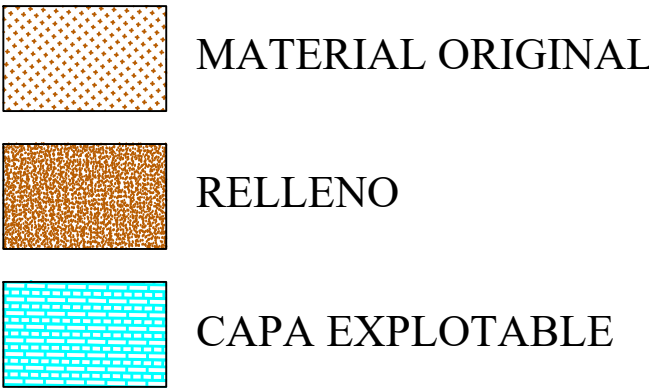
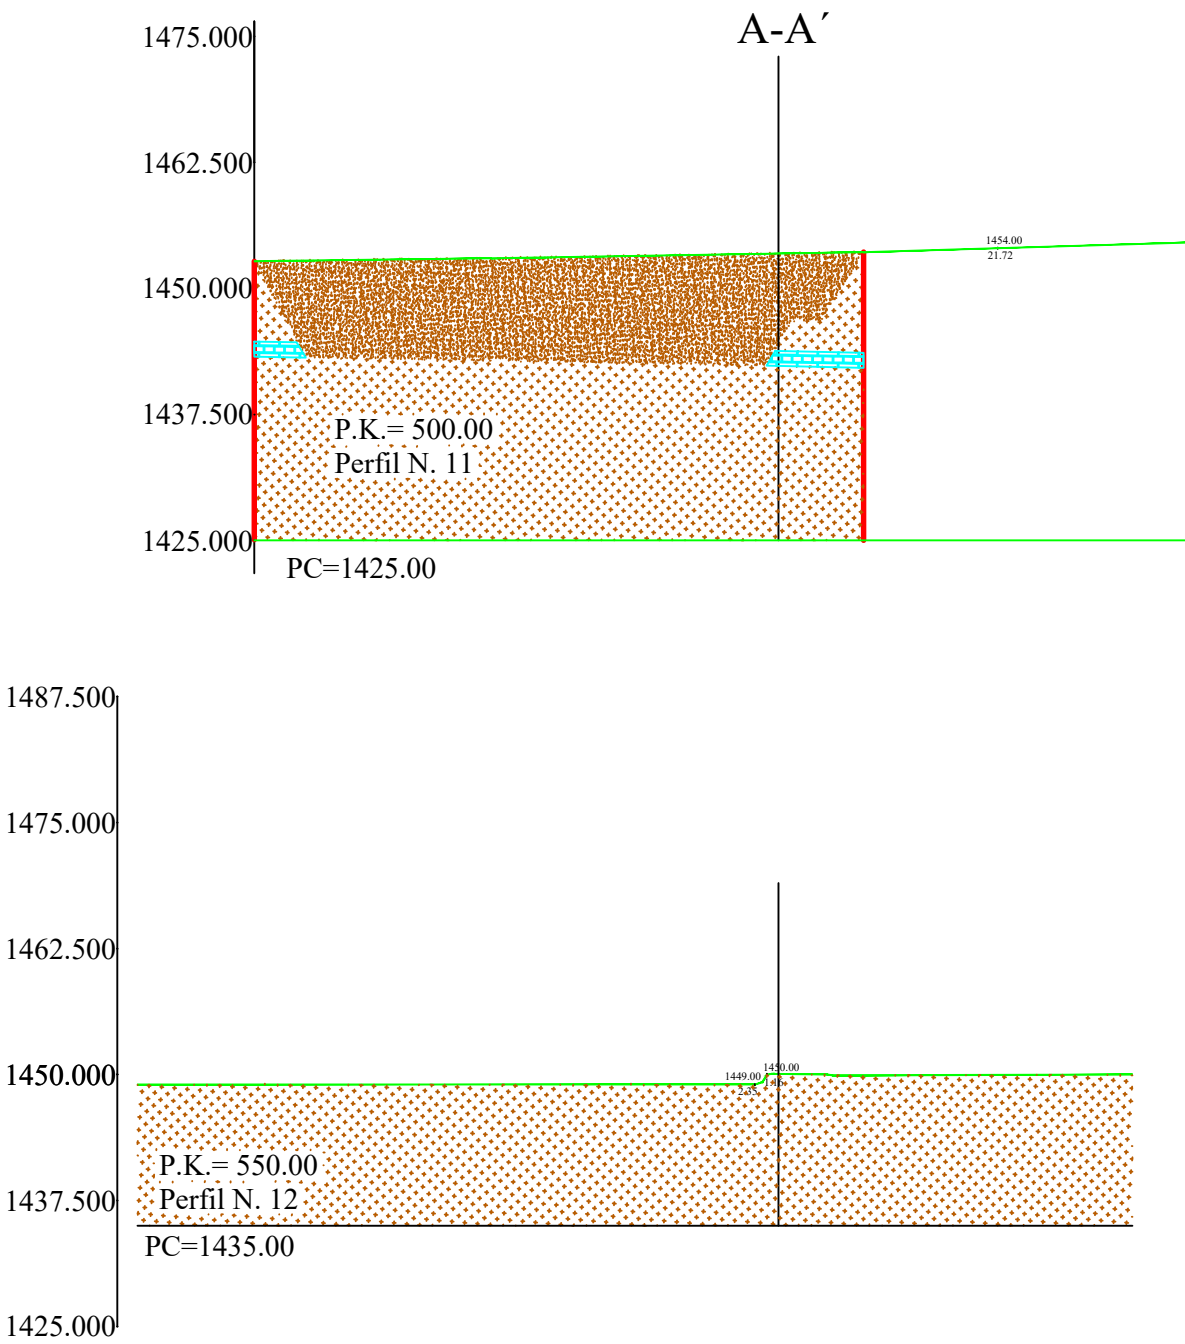
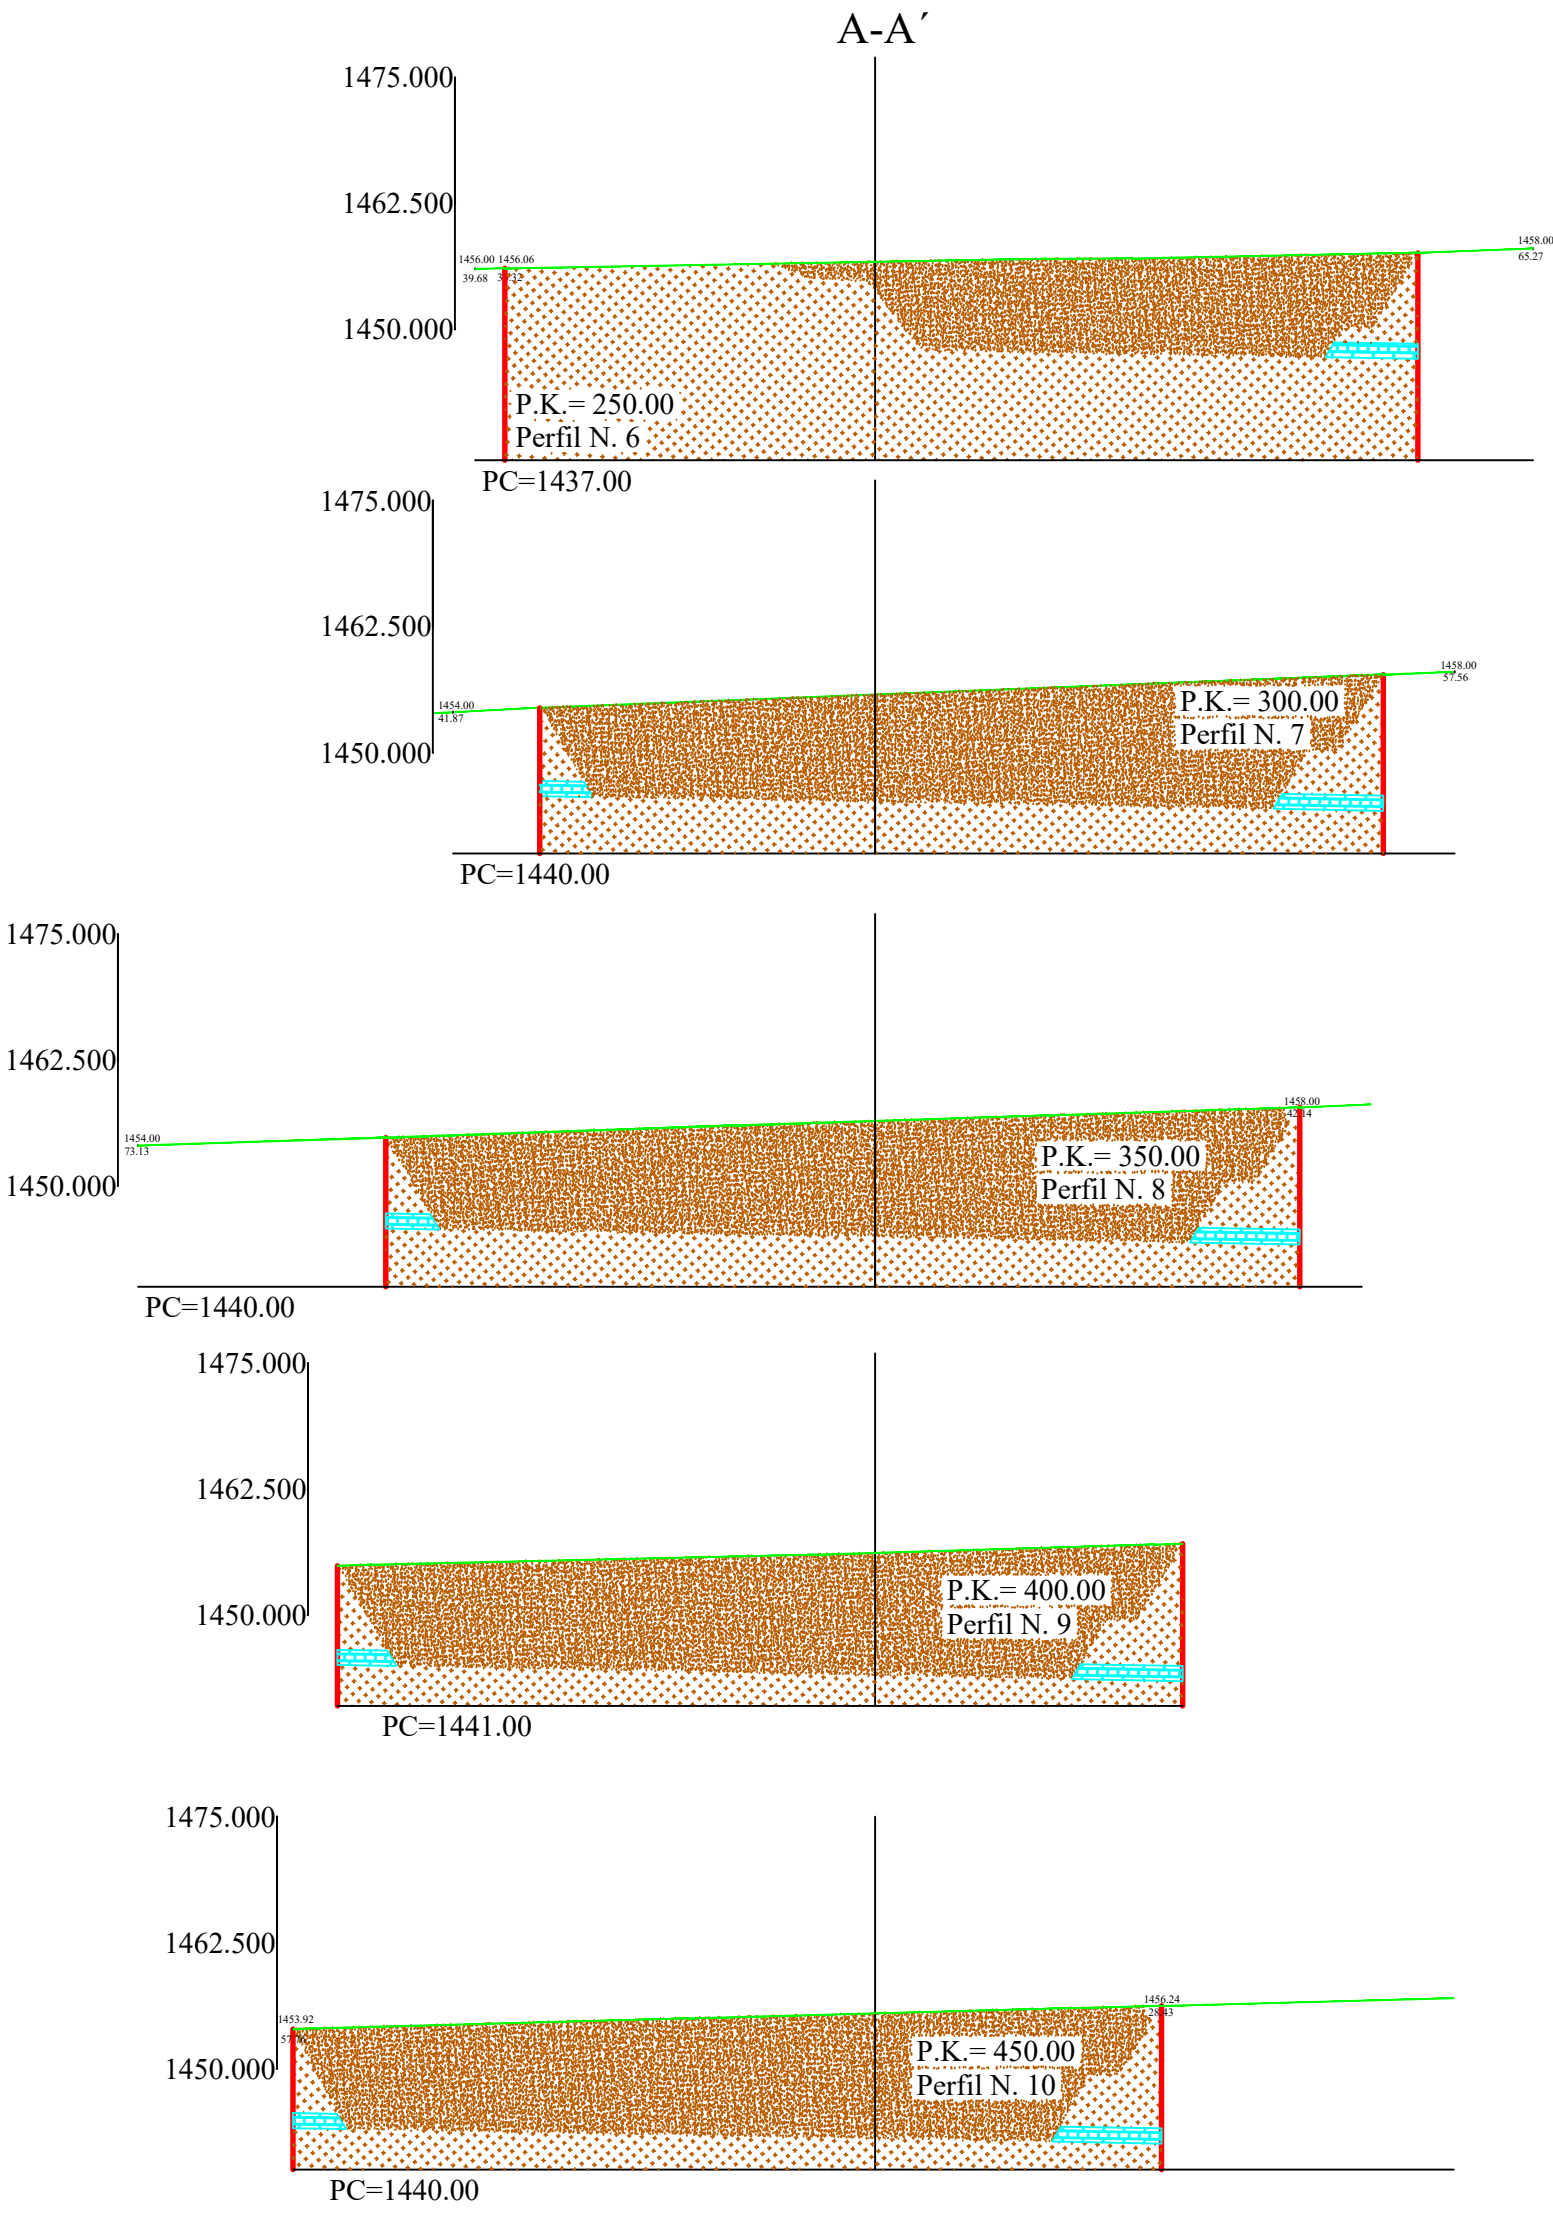


PERFILES TRANSVERSALES / ESCALA 1:1000

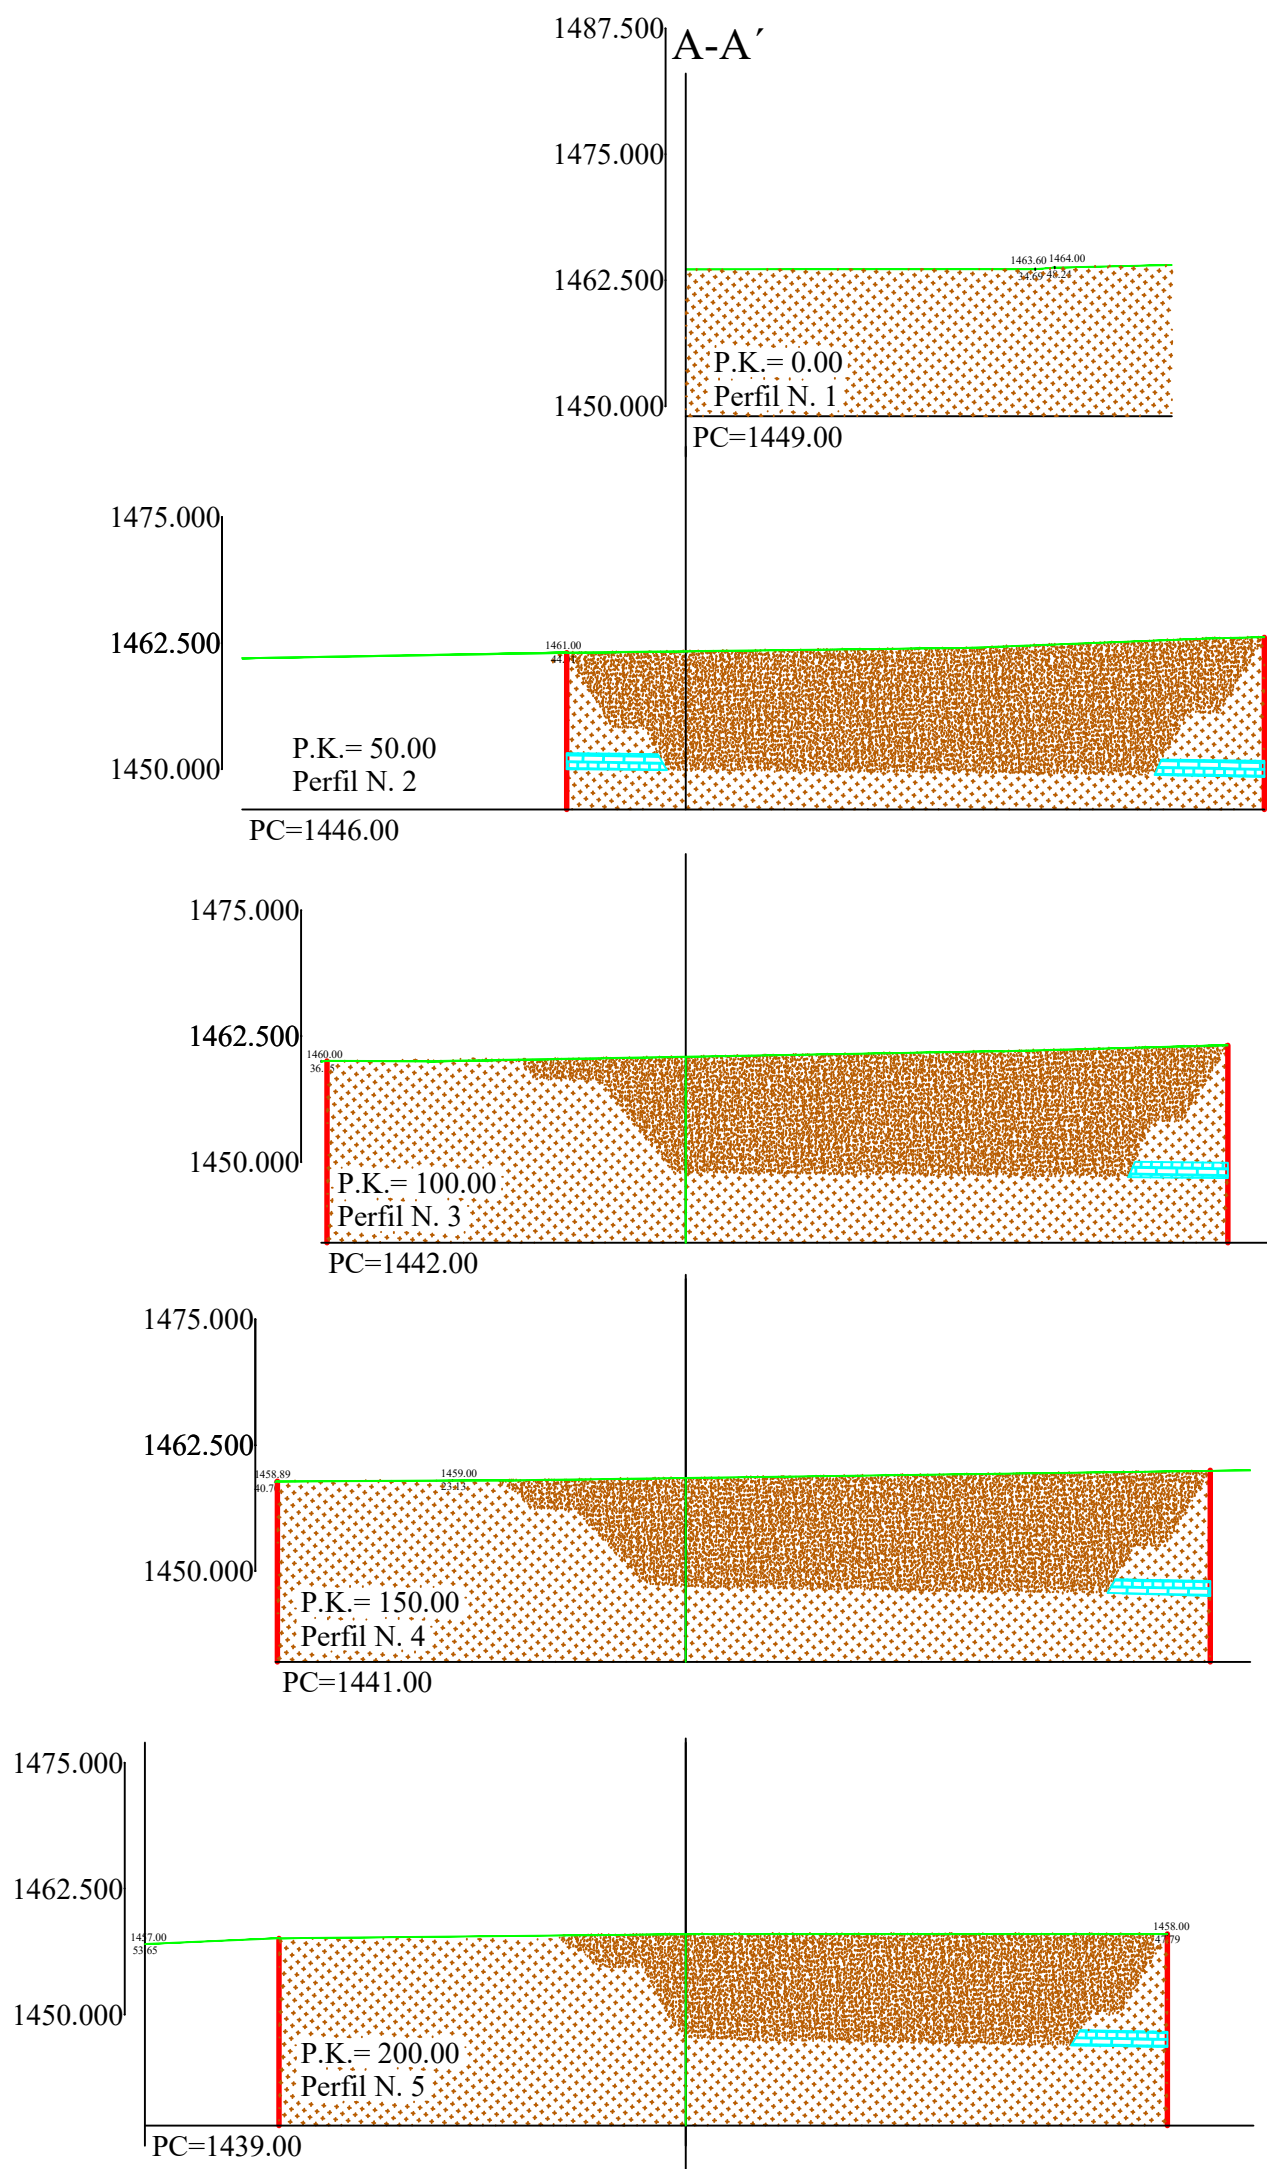

**PROYECTO:** ACTUALIZACIÓN DEL PLAN DE RESTAURACIÓN DE LA CONCESIÓN DERIVADA "PUERTOMINGALVO III", N° 5.982

**SITUACIÓN:** T.M.MOSQUERUELA Y PUERTOMINGALVO (TERUEL)

**PETICIONARIOS:** CHIMENEAS ESTAR S.L.

**PLANO:** PERFILES TRANSVERSALES DE LA RESTAURACIÓN DE LA SUPERFICIE AFECTADA EN FRACCIÓN II.

**Logo:** M g

**Text:** C/ César nº 31-Bajo 12003 CASTELLÓN Tño: 964225640 Fax: 964067033

**YHOAMA GONZÁLEZ JORGE**

**Ingeniero Técnico de Minas**  
Núm. Colegiado 1.406

**FECHA:** DICIEMBRE 2019

**ESCALA:** 1/750

**N° PLANO:** 13.2