



PERFIL LONGITUDINAL ZONA NORTE

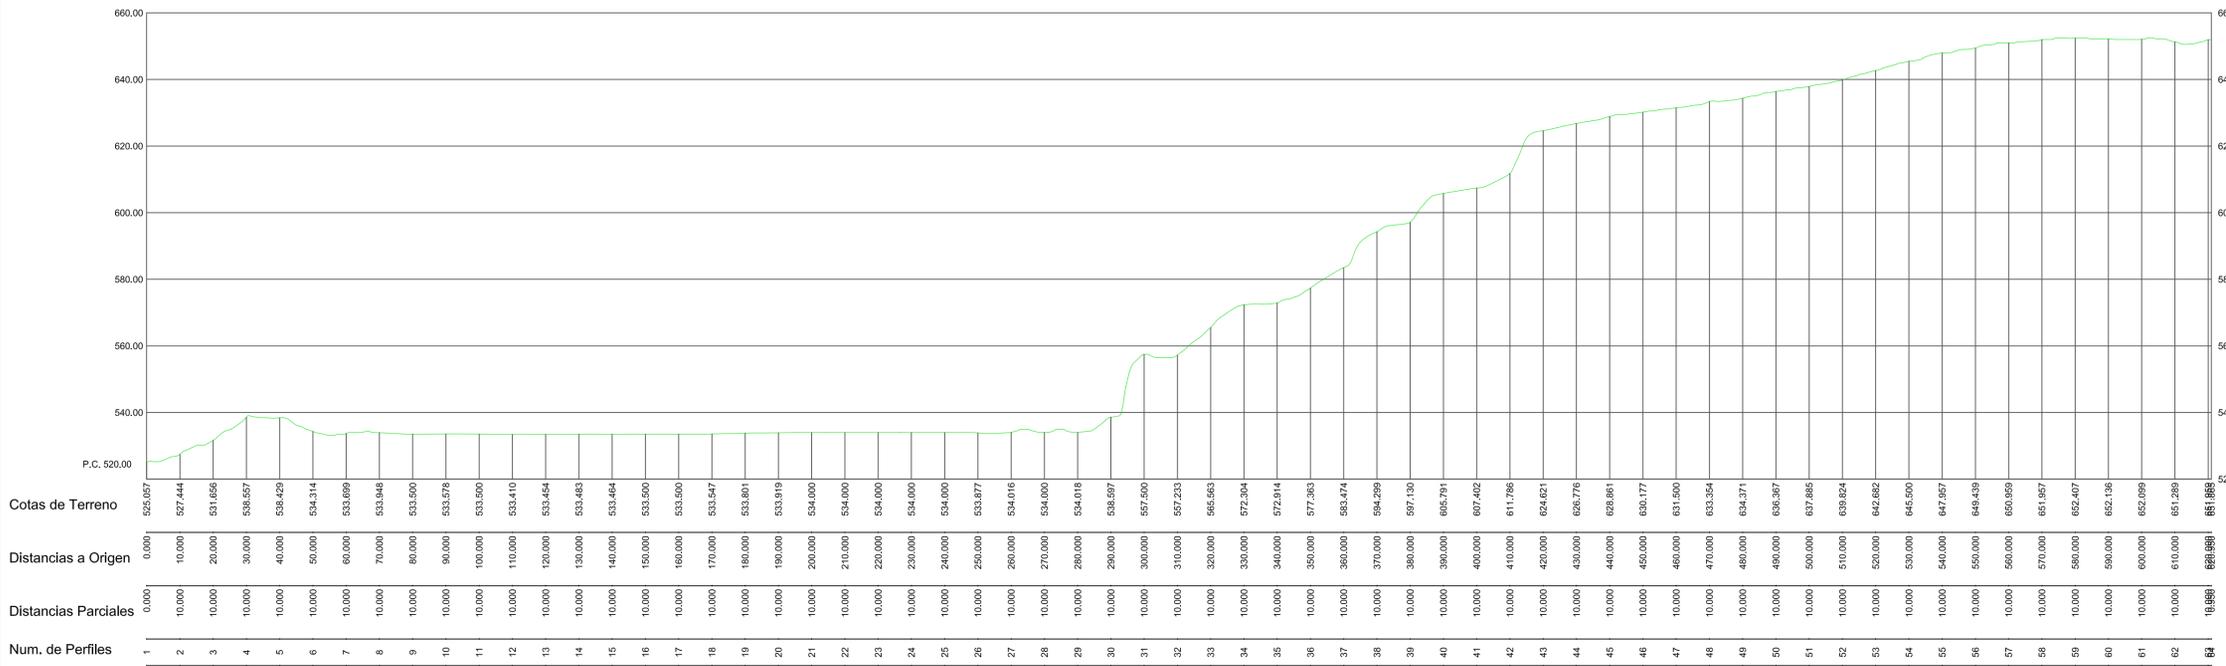

PERFIL LONGITUDINAL ZONA SUR

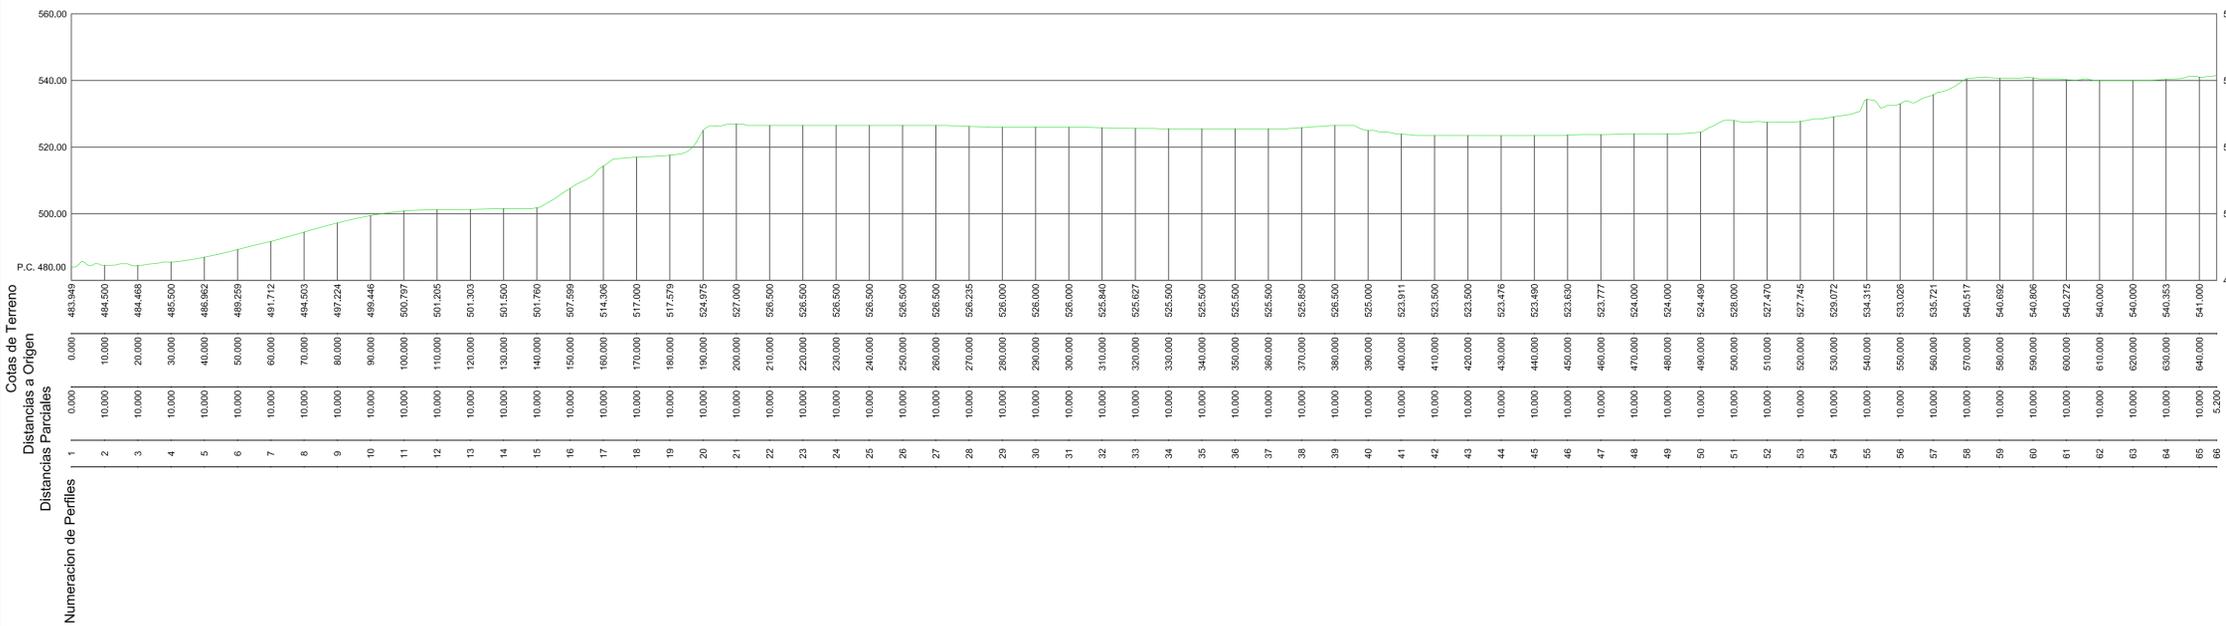


LEYENDA:

— terreno estado actual













NOTAS:

TITULAR: CARBURO DEL CINCA, S.A.		
DENOMINACION PROYECTO: ADECUACION PROYECTO RESTAURACION CANTERA LA ALGARETA, N° R.M. 25		
DENOMINACION PLANO: PERFILES LONGITUDINALES		
PROYECTADO POR: 	AUTOR DEL PROYECTO:  Alfonso Martínez Andrés Dr. Ingeniero de Minas	
EMPLAZAMIENTO: T.M. ESTADILLA (HUESCA)	FECHA: 11/2022	PLANO N°: 16
ESCALA: 1: 1000	TAMAÑO:A1	HOJA: 1/1 REV: 1

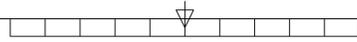


LEYENDA:

 terreno estado actual

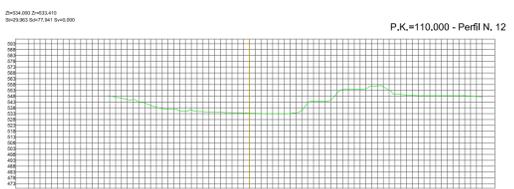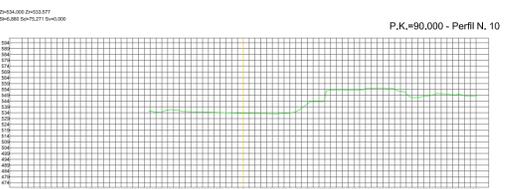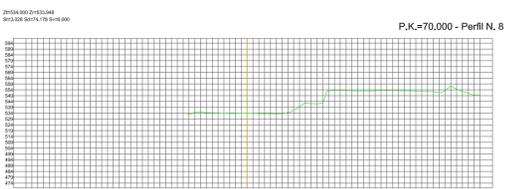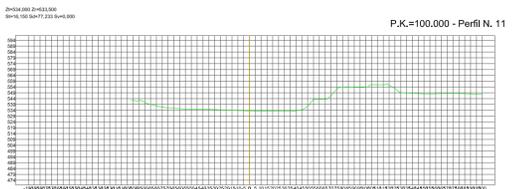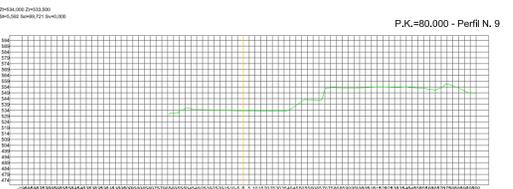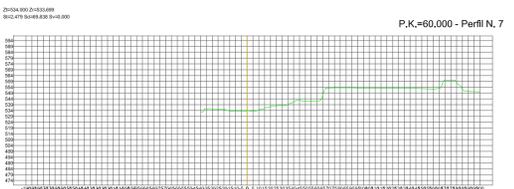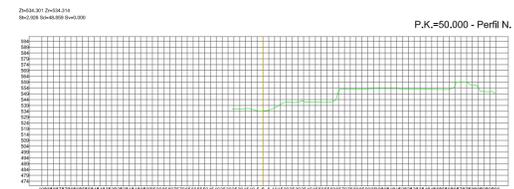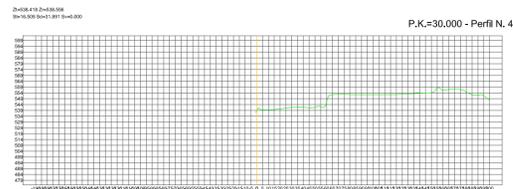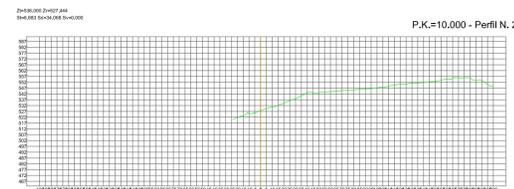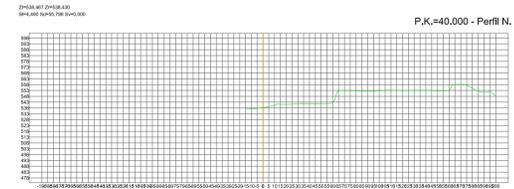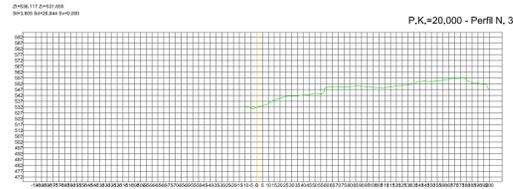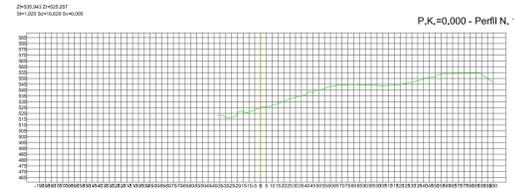













NOTAS:

TITULAR: CARBURO DEL CINCA, S.A.			
DENOMINACION PROYECTO: ADECUACION PROYECTO RESTAURACION CANTERA LA ALGARETA, N° R.M. 25			
DENOMINACION PLANO: PERFILES TRANSVERSALES ZONA NORTE P.K. 0+000 AL P.K. 0+110			
PROYECTADO POR: 	AUTOR DEL PROYECTO:  Alfonso Martínez Andrés Dr. Ingeniero de Minas		
EMPLAZAMIENTO: T.M. ESTADILLA (HUESCA)	FECHA: 11/2022	PLANO N°: 17.1.	
ESCALA: 1: 3000	TAMAÑO:A1	HOJA: 1/1	REV: 1

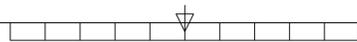

LEYENDA:

 terreno estado actual

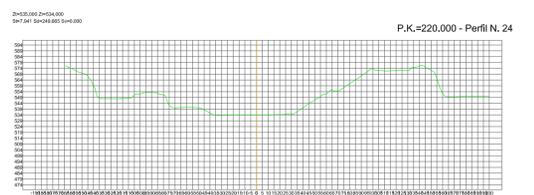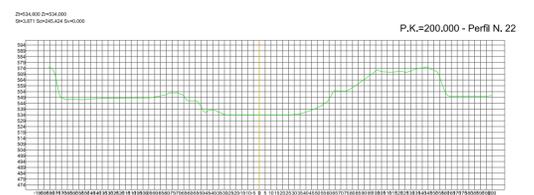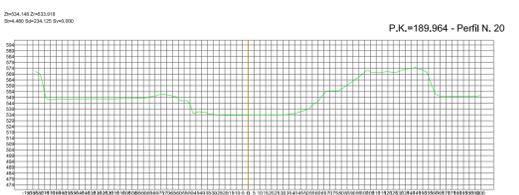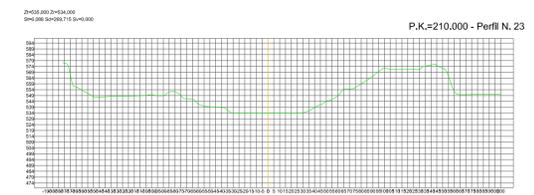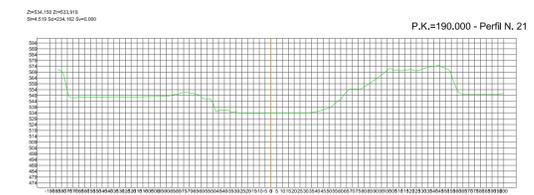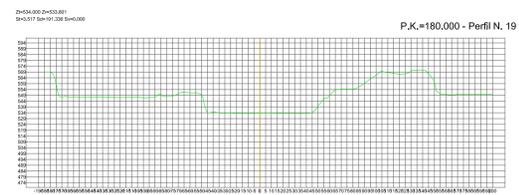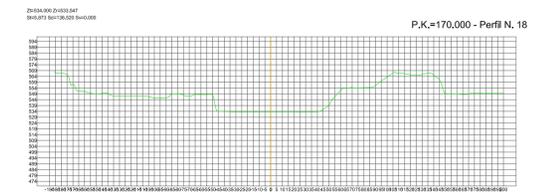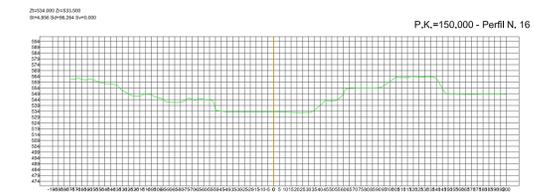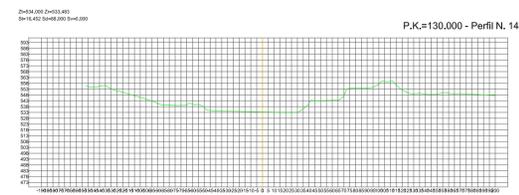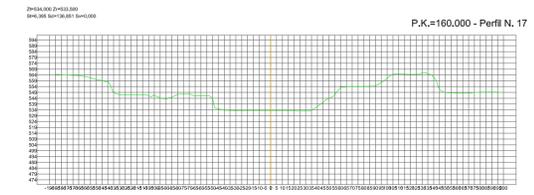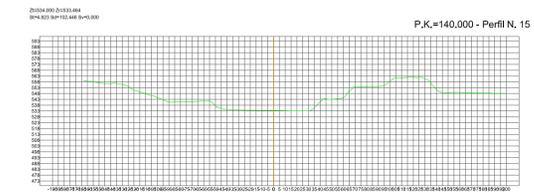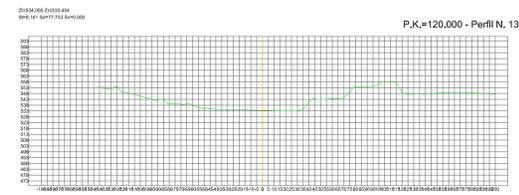













NOTAS:

TITULAR: CARBURO DEL CINCA, S.A.		
DENOMINACION PROYECTO: ADECUACION PROYECTO RESTAURACION CANTERA LA ALGARETA, N° R.M. 25		
DENOMINACION PLANO: PERFILES TRANSVERSALES ZONA NORTE P.K. 0+120 AL P.K. 0+220		
PROYECTADO POR: 	AUTOR DEL PROYECTO:  Alfonso Martínez Andrés Dr. Ingeniero de Minas	
EMPLAZAMIENTO: T.M. ESTADILLA (HUESCA)	FECHA: 11/2022	PLANO N°: 17.2.
ESCALA: 1: 3000	TAMAÑO: A1	HOJA: 1/1 REV: 1



LEYENDA:

 terreno estado actual

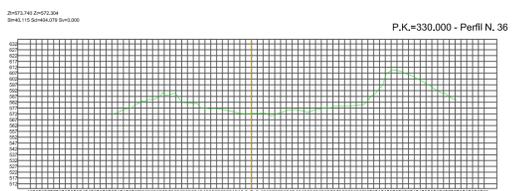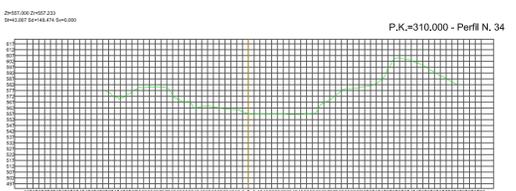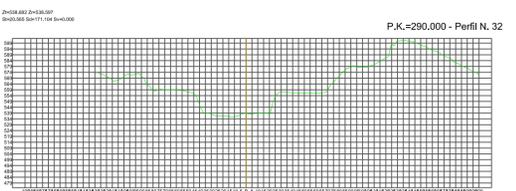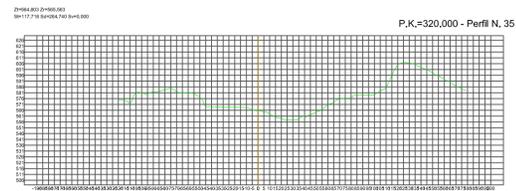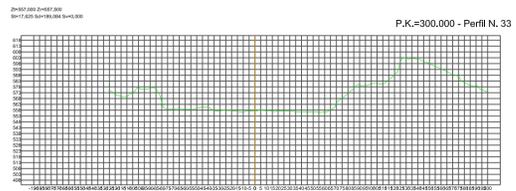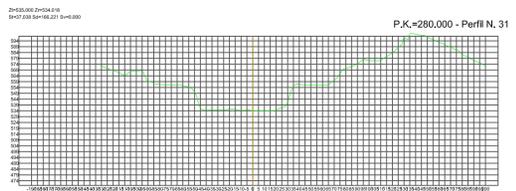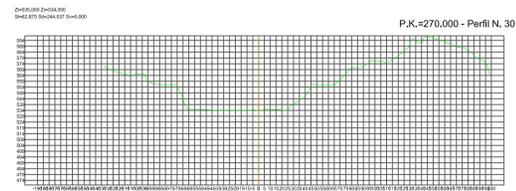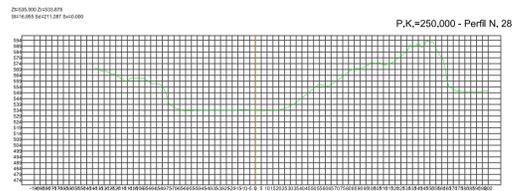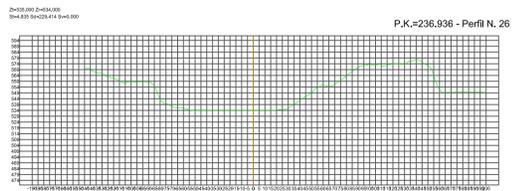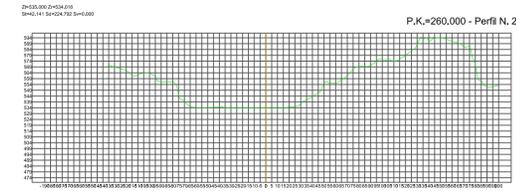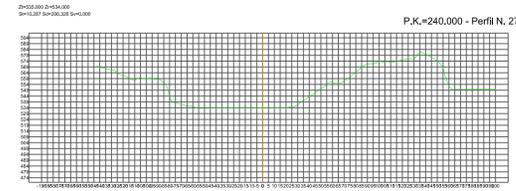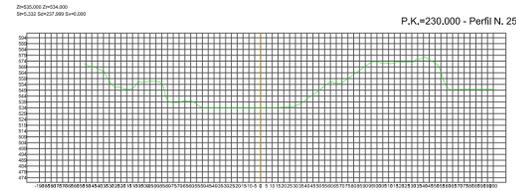













NOTAS:

TITULAR:	
CARBURO DEL CINCA, S.A.	
DENOMINACION PROYECTO:	
ADECUACION PROYECTO RESTAURACION CANTERA LA ALGARETA, N° R.M. 25	
DENOMINACION PLANO:	
PERFILES TRANSVERSALES ZONA NORTE P.K. 0+220 AL P.K. 0+330	
PROYECTADO POR:	AUTOR DEL PROYECTO:
	
	Alfonso Martínez Andrés Dr. Ingeniero de Minas
EMPLAZAMIENTO:	FECHA:
T.M. ESTADILLA (HUESCA)	11/2022
	PLANO N°:
	17.3.
ESCALA: 1: 3000	TAMAÑO: A1
	HOJA: 1/1
	REV: 1



LEYENDA:

 terreno estado actual

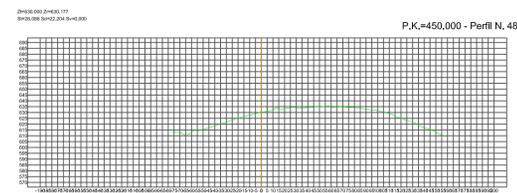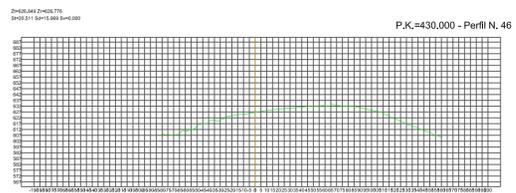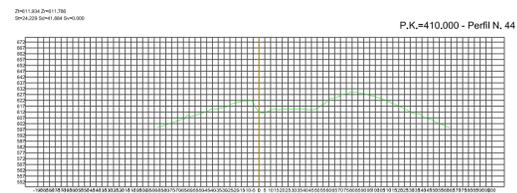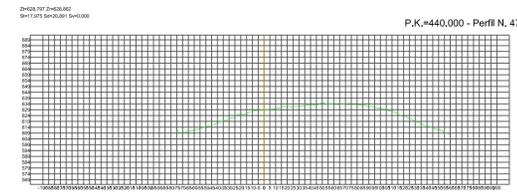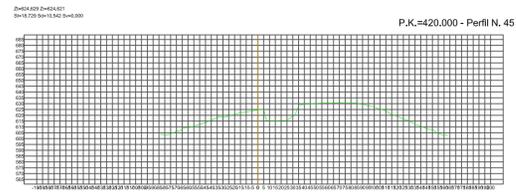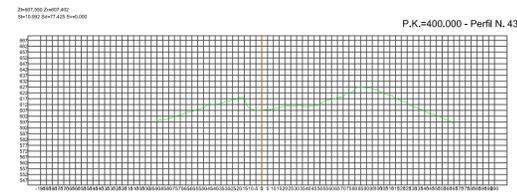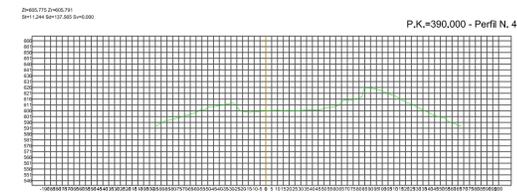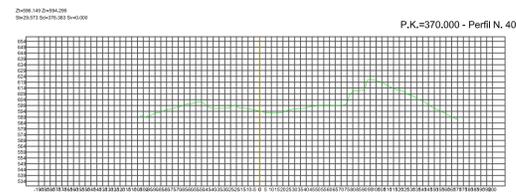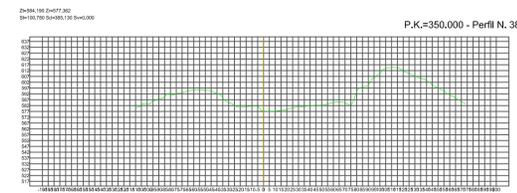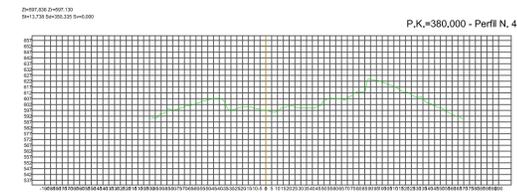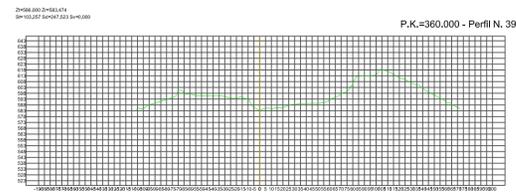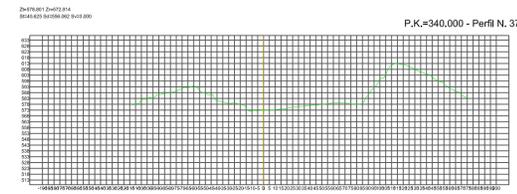











NOTAS:

TITULAR:			
CARBURO DEL CINCA, S.A.			
DENOMINACION PROYECTO:			
ADECUACION PROYECTO RESTAURACION CANTERA LA ALGARETA, N° R.M. 25			
DENOMINACION PLANO:			
PERFILES TRANSVERSALES ZONA NORTE P.K. 0+340 AL P.K. 0+450			
PROYECTADO POR:	AUTOR DEL PROYECTO:		
	 Alfonso Martínez Andrés Dr. Ingeniero de Minas		
EMPLAZAMIENTO:	FECHA:	PLANO N°:	
T.M. ESTADILLA (HUESCA)	11/2022	17.4.	
ESCALA: 1: 3000	TAMAÑO: A1	HOJA: 1/1	REV: 1



LEYENDA:

 terreno estado actual






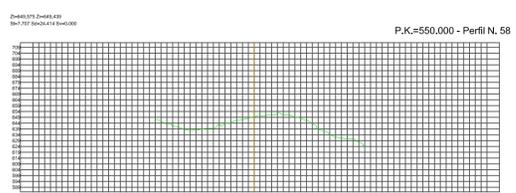
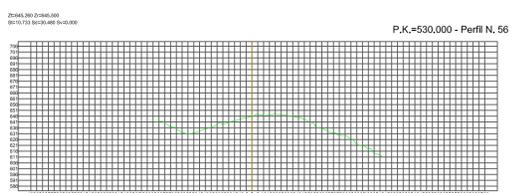
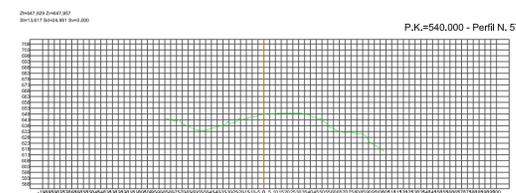
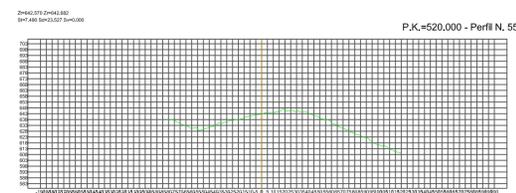
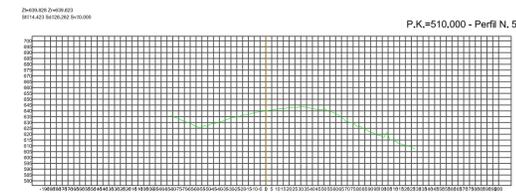
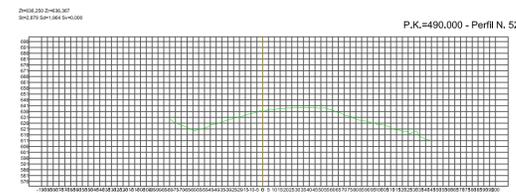
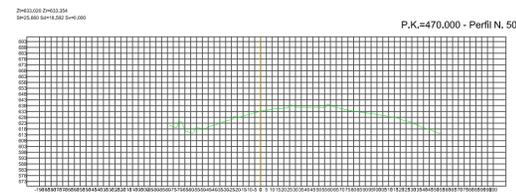
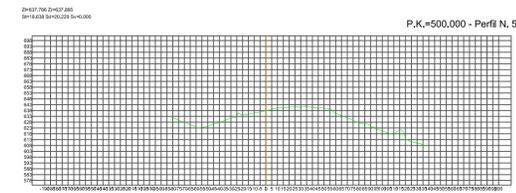
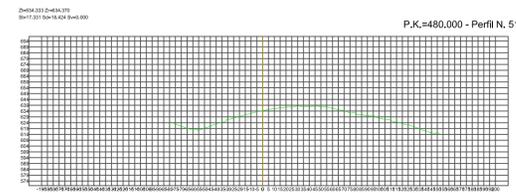
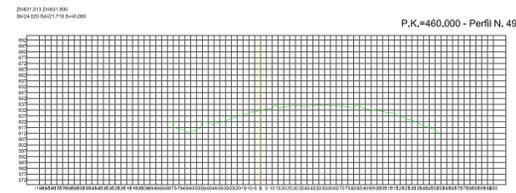


NOTAS:

TITULAR:			
CARBURO DEL CINCA, S.A.			
DENOMINACION PROYECTO:			
ADECUACION PROYECTO RESTAURACION CANTERA LA ALGARETA, N° R.M. 25			
DENOMINACION PLANO:			
PERFILES TRANSVERSALES ZONA NORTE P.K. 0+460 AL P.K. 0+550			
PROYECTADO POR:	AUTOR DEL PROYECTO:		
	 Alfonso Martínez Andrés Dr. Ingeniero de Minas		
EMPLAZAMIENTO:	FECHA:	PLANO N°:	
T.M. ESTADILLA (HUESCA)	11/2022	17.5.	
ESCALA: 1: 3000	TAMAÑO: A1	HOJA: 1/1	REV: 1

LEYENDA:

 terreno estado actual

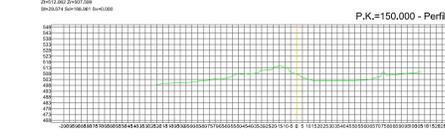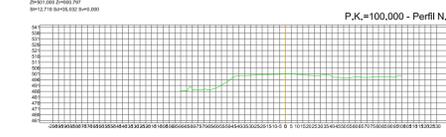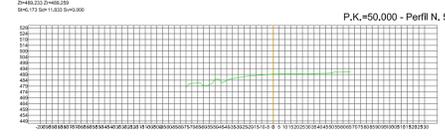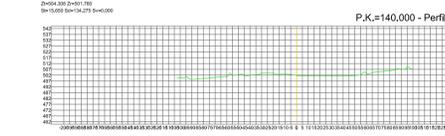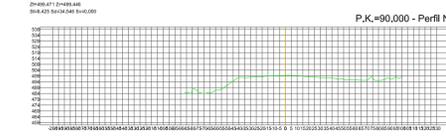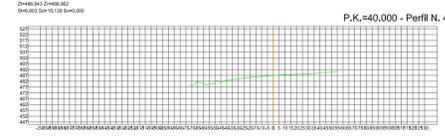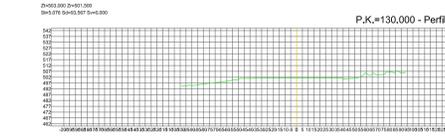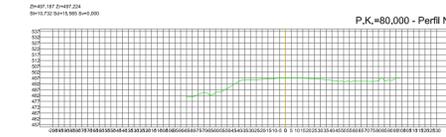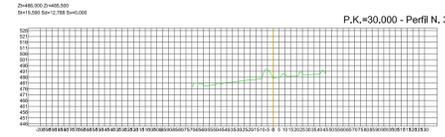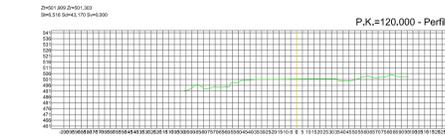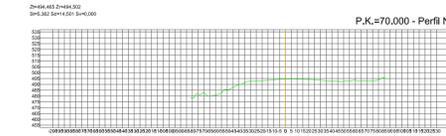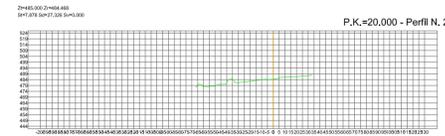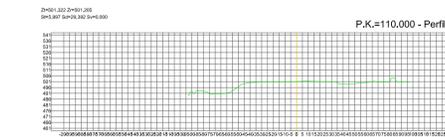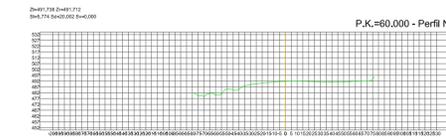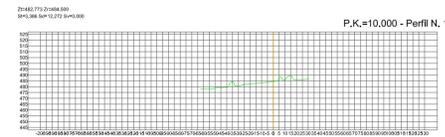















NOTAS:

TITULAR: CARBURO DEL CINCA, S.A.			
DENOMINACION PROYECTO: ADECUACION PROYECTO RESTAURACION CANTERA LA ALGARETA, N° R.M. 25			
DENOMINACION PLANO: PERFILES TRANSVERSALES ZONA SUR P.K. 0+010 AL P.K. 0+150			
PROYECTADO POR: 	AUTOR DEL PROYECTO:  Alfonso Martínez Andrés Dr. Ingeniero de Minas		
EMPLAZAMIENTO: T.M. ESTADILLA (HUESCA)	FECHA: 11/2022	PLANO N°: 18.1.	
ESCALA: 1: 3000	TAMAÑO:A1	HOJA: 1/1	REV: 1



LEYENDA:

 terreno estado actual

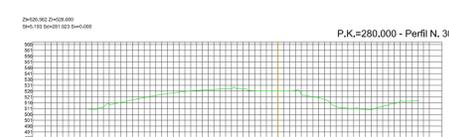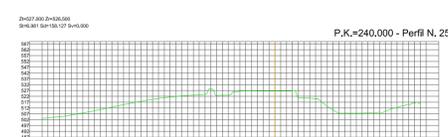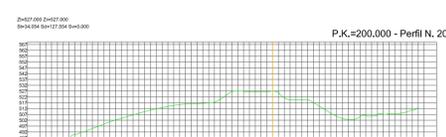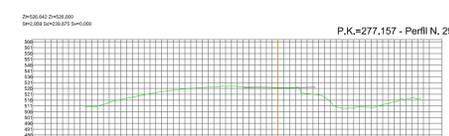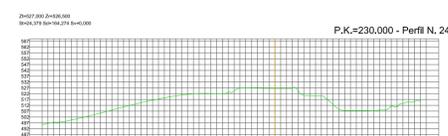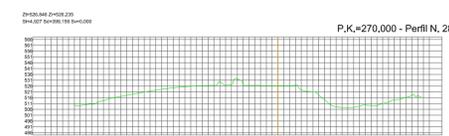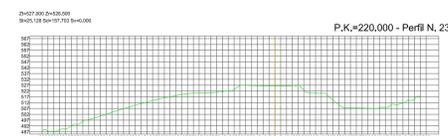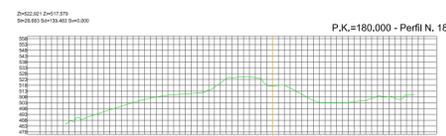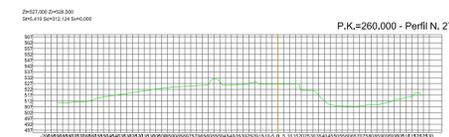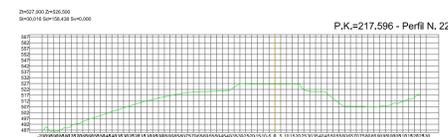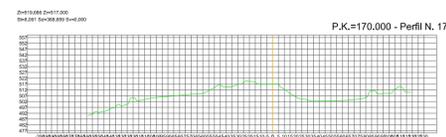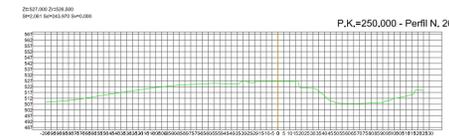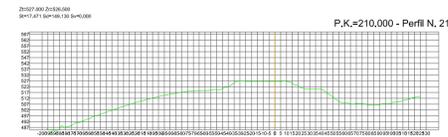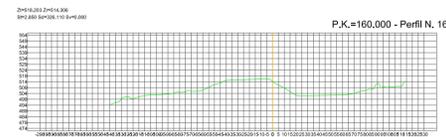

NOTAS:

TITULAR:
CARBURO DEL CINCA, S.A.

DENOMINACION PROYECTO:
ADECUACION PROYECTO RESTAURACION
CANTERA LA ALGARETA, N° R.M. 25

DENOMINACION PLANO:
PERFILES TRANSVERSALES ZONA SUR
P.K. 0+160 AL P.K. 0+280

PROYECTADO POR:


AUTOR DEL PROYECTO:

Alfonso Martínez Andrés
Dr. Ingeniero de Minas

EMPLAZAMIENTO:
T.M. ESTADILLA (HUESCA)

FECHA:
11/2022

PLANO N°:
18.2.












ESCALA: 1: 3000

TAMAÑO: A1

HOJA: 1/1
REV: 1

LEYENDA:

 terreno estado actual

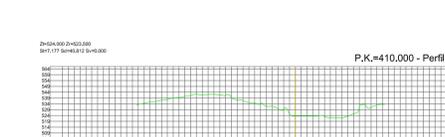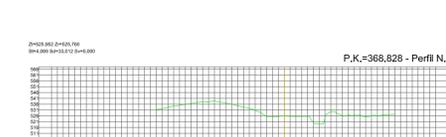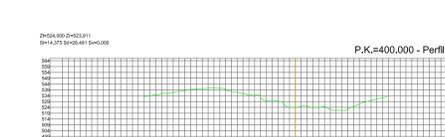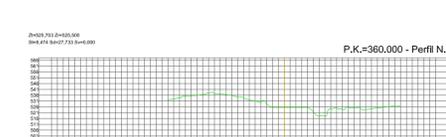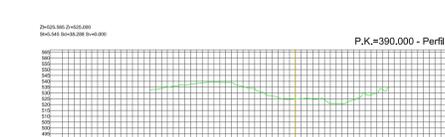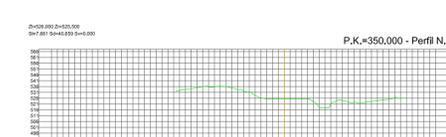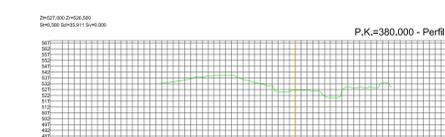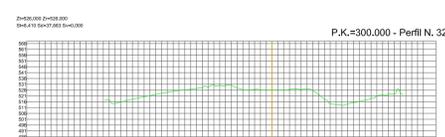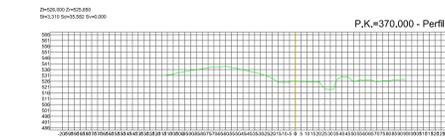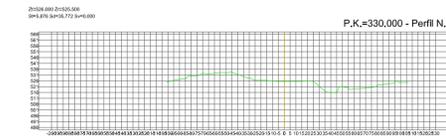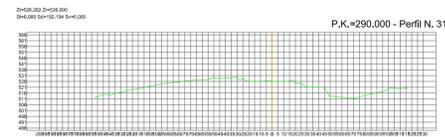















NOTAS:

TITULAR:			
CARBURO DEL CINCA, S.A.			
DENOMINACION PROYECTO:			
ADECUACION PROYECTO RESTAURACION CANTERA LA ALGARETA, N° R.M. 25			
DENOMINACION PLANO:			
PERFILES TRANSVERSALES ZONA SUR P.K. 0+290 AL P.K. 0+410			
PROYECTADO POR:	AUTOR DEL PROYECTO:		
			
	Alfonso Martínez Andrés Dr. Ingeniero de Minas		
EMPLAZAMIENTO:	FECHA:	PLANO N°:	
T.M. ESTADILLA (HUESCA)	11/2022	18.3.	
ESCALA: 1: 3000	TAMAÑO:A1	HOJA: 1/1	REV: 1




LEYENDA:

 terreno estado actual

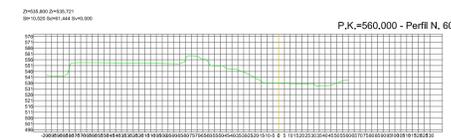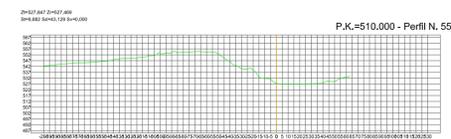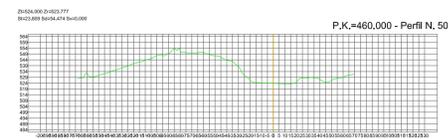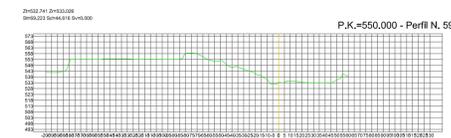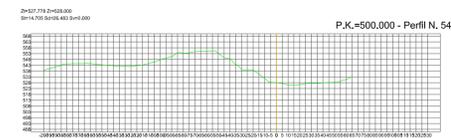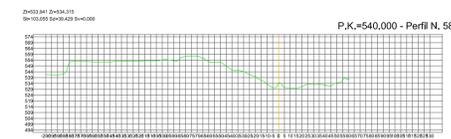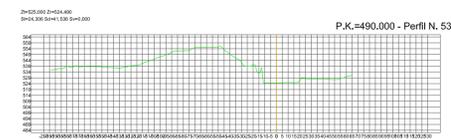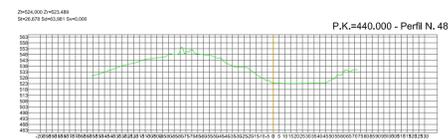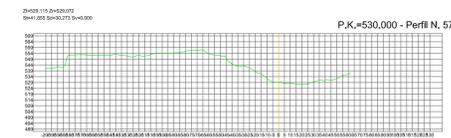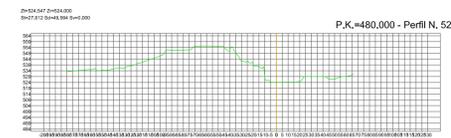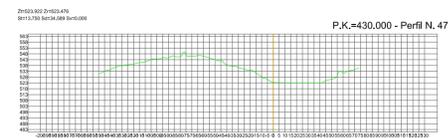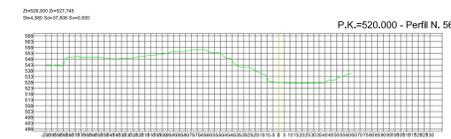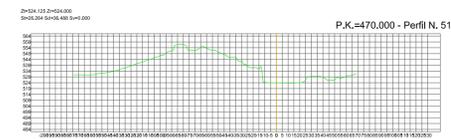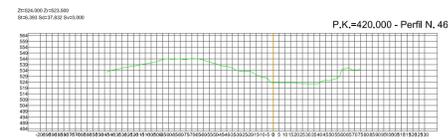










NOTAS:

TITULAR:			
CARBURO DEL CINCA, S.A.			
DENOMINACION PROYECTO:			
ADECUACION PROYECTO RESTAURACION CANTERA LA ALGARETA, N° R.M. 25			
DENOMINACION PLANO:			
PERFILES TRANSVERSALES ZONA SUR P.K. 0+420 AL P.K. 0+560			
PROYECTADO POR:		AUTOR DEL PROYECTO:	
			
		Alfonso Martínez Andrés Dr. Ingeniero de Minas	
EMPLAZAMIENTO:	FECHA:	PLANO N°:	
T.M. ESTADILLA (HUESCA)	11/2022	18.4.	
ESCALA: 1: 3000	TAMAÑO:A1	HOJA: 1/1	REV: 1

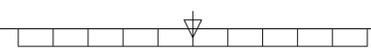

LEYENDA:

 terreno estado actual

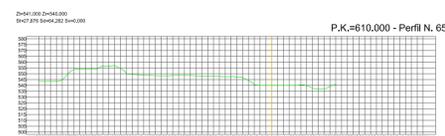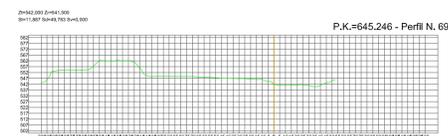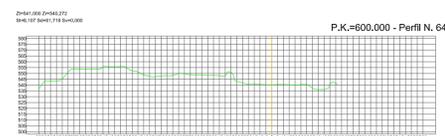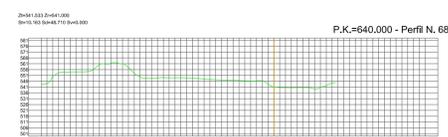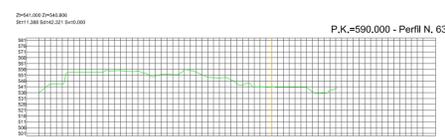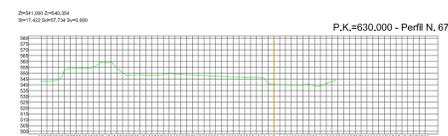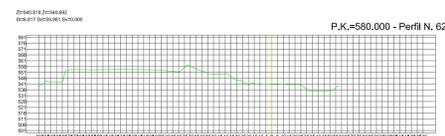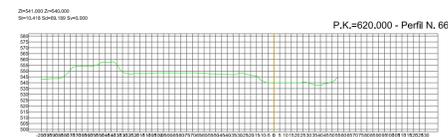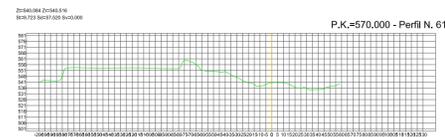










NOTAS:

TITULAR:			
CARBURO DEL CINCA, S.A.			
DENOMINACION PROYECTO:			
ADECUACION PROYECTO RESTAURACION CANTERA LA ALGARETA, N° R.M. 25			
DENOMINACION PLANO:			
PERFILES TRANSVERSALES ZONA SUR P.K. 0+570 AL P.K. 0+645			
PROYECTADO POR:	AUTOR DEL PROYECTO:		
	 Alfonso Martínez Andrés Dr. Ingeniero de Minas		
EMPLAZAMIENTO:	FECHA:	PLANO N°:	
T.M. ESTADILLA (HUESCA)	11/2022	18.5.	
ESCALA: 1: 3000	TAMAÑO: A1	HOJA: 1/1	REV: 1



LEYENDA:

 terreno estado actual

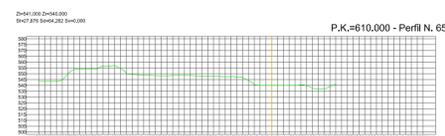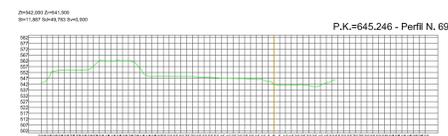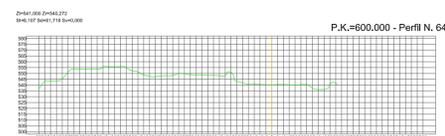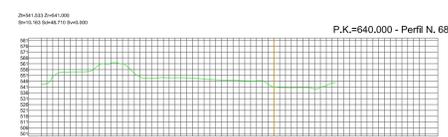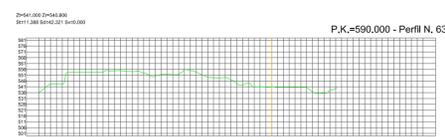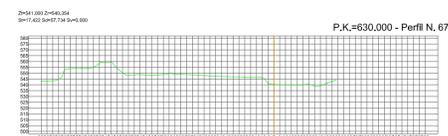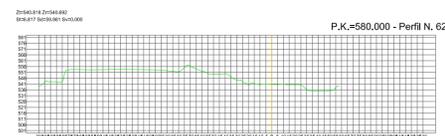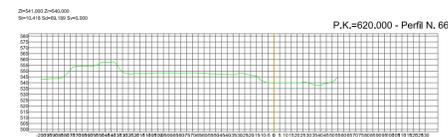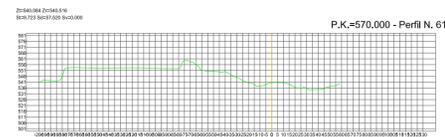

NOTAS:

TITULAR:			
CARBURO DEL CINCA, S.A.			
DENOMINACION PROYECTO:			
ADECUACION PROYECTO RESTAURACION CANTERA LA ALGARETA, N° R.M. 25			
DENOMINACION PLANO:			
PERFILES TRANSVERSALES ZONA SUR P.K. 0+570 AL P.K. 0+645			
PROYECTADO POR:	AUTOR DEL PROYECTO:		
	 Alfonso Martínez Andrés Dr. Ingeniero de Minas		
EMPLAZAMIENTO:	FECHA:	PLANO N°:	
T.M. ESTADILLA (HUESCA)	11/2022	18.5.	
ESCALA: 1: 3000	TAMAÑO: A1	HOJA: 1/1	REV: 1

