


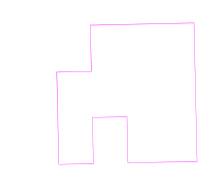


LEYENDA:


-  Curva de Nivel (equidist. 0,5 m)
-  Curva Directora (equidist. 2,5 m)
-  Parcelas Catastrales


 PERIMETRO DEMARCACION
CUADRICULAS CDE LA LONGATERA
N° 3115

NOTAS:




Sistema geodésico de referencia: ETRS89; Proyección UTM, HUSO 30.
Fuente: Levantamiento topográfico propio.

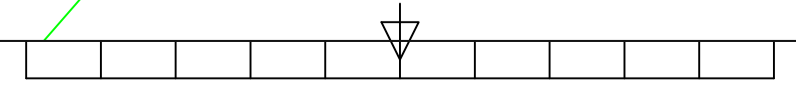
TITULAR:			
DENOMINACION PROYECTO:			
ACTUALIZACION PLAN DE RESTAURACION CONCESION LA LONGATERA N° 3115			
DENOMINACION PLANO:			
ESTADO FINAL FASE 1 ZONA SUR Y FASE 2			
PROYECTADO POR:	AUTOR DEL PROYECTO:		
	 Alfonso Martínez Andrés Dr. Ingeniero de Minas		
EMPLAZAMIENTO:	FECHA:	PLANO N°:	
T.T.M.M. ALAGON, BARBOLES PINSEQUE Y ZARAGOZA (ZARAGOZA)	06/2022	22	
ESCALA: 1:2000	TAMAÑO: A1	HOJA: 1/1	REV: 1

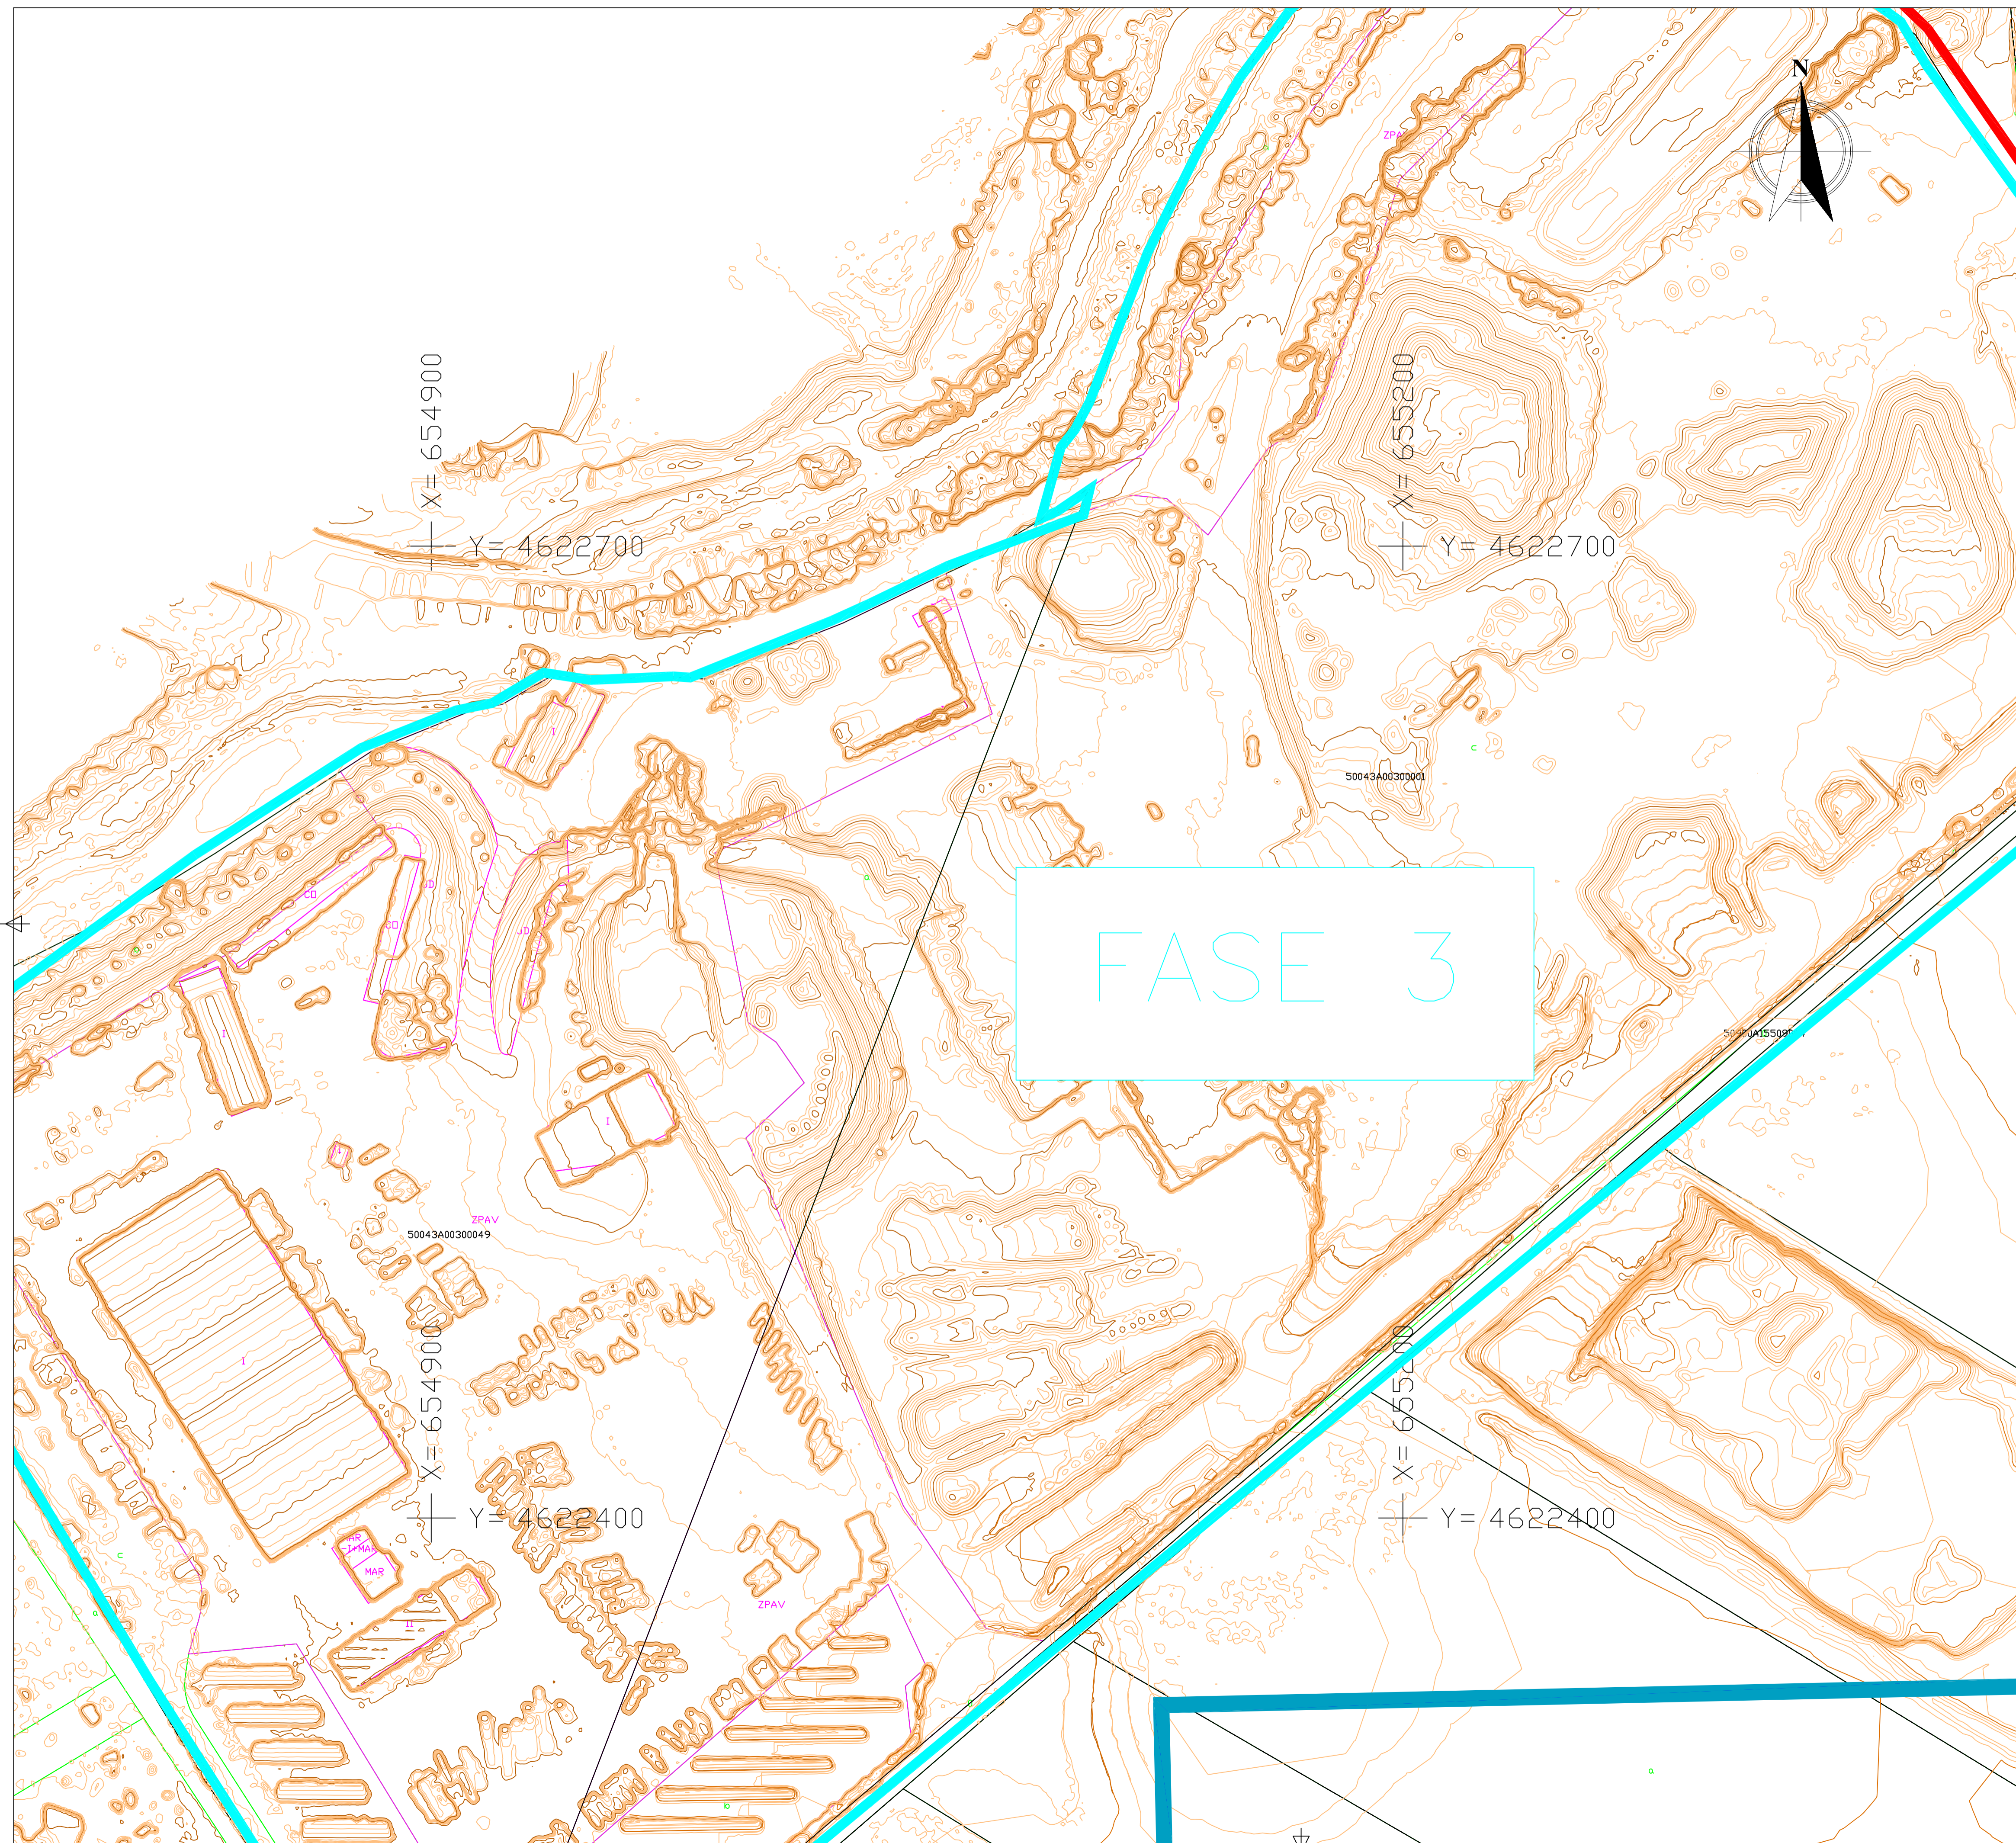



LEYENDA:

-  Curva de Nivel (equidist. 0,5 m)
-  Curva Directora (equidist. 2,5 m)
-  Parcelas Catastrales

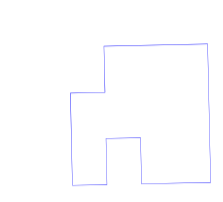


PERIMETRO DEMARCAION
CUADRICULAS CDE LA LONGATERA
N° 3115




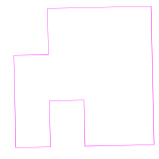
NOTAS:

Sistema geodésico de referencia: ETRS89; Proyección UTM, HUSO 30.
Fuente: Levantamiento topográfico propio.

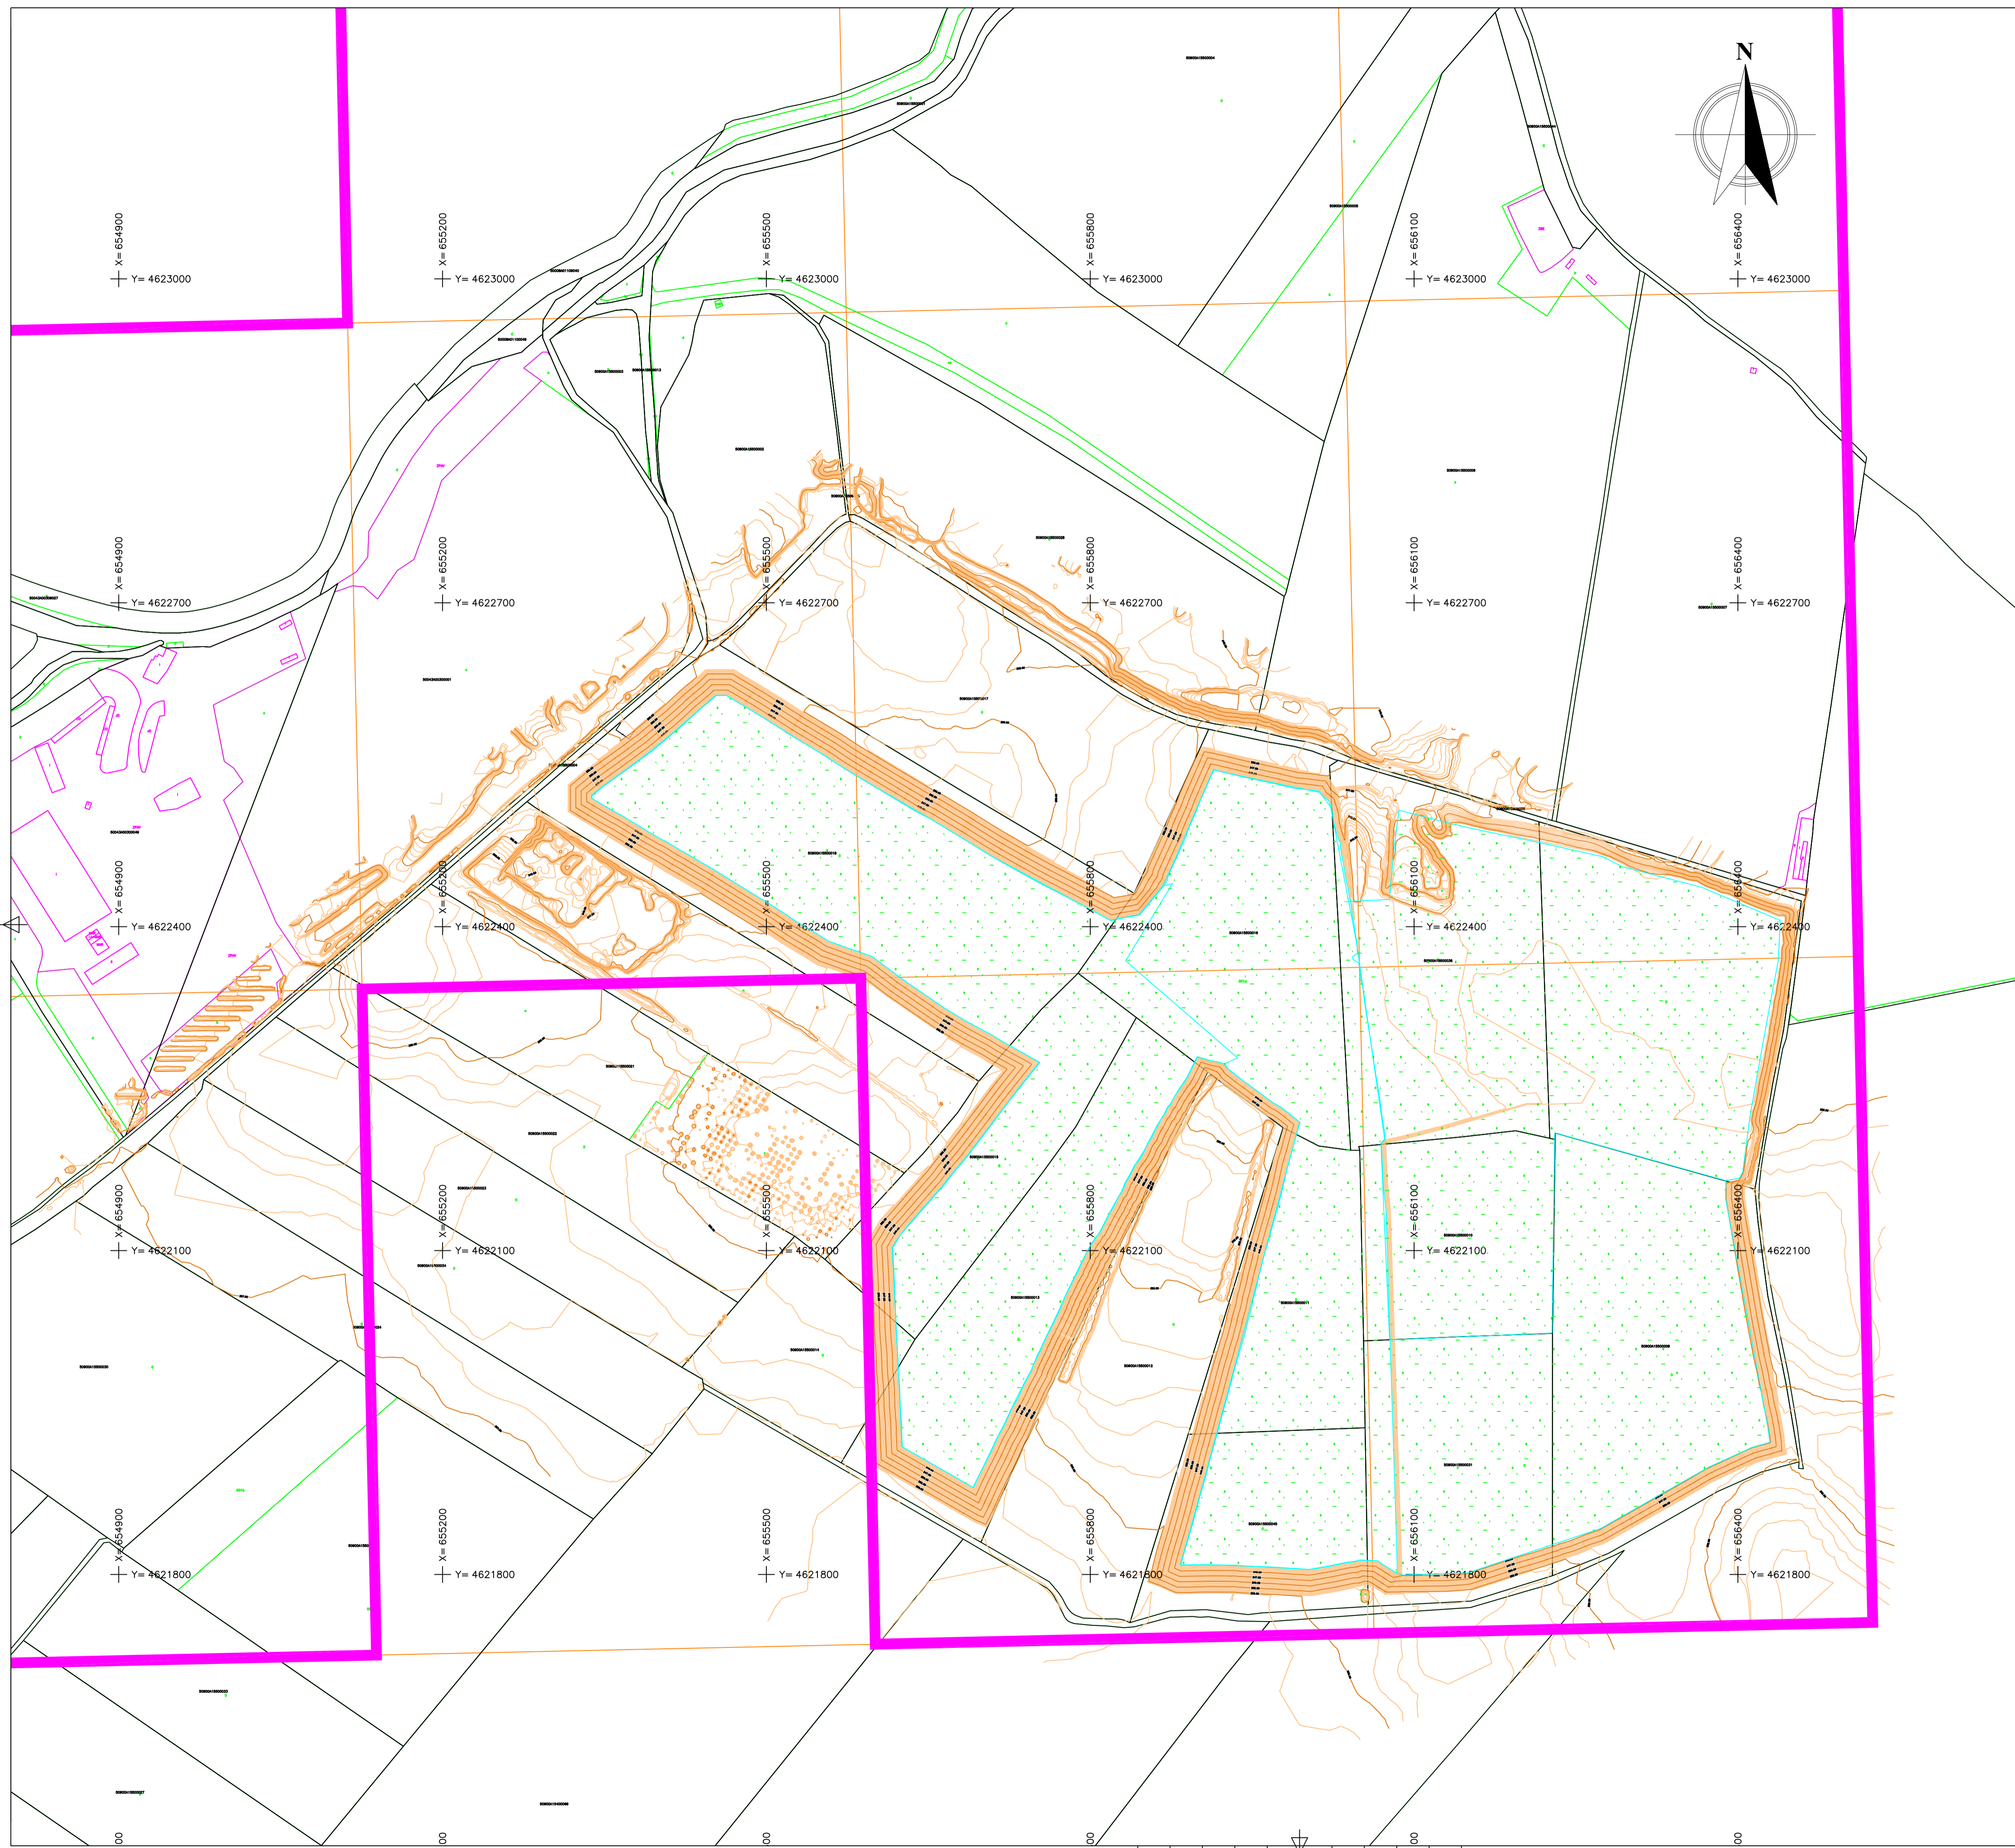TITULAR:			
DENOMINACION PROYECTO:			
ACTUALIZACION PLAN DE RESTAURACION CONCESION LA LONGATERA N° 3115			
DENOMINACION PLANO:			
ESTADO FINAL FASE 3			
PROYECTADO POR:	AUTOR DEL PROYECTO:		
	 Alfonso Martínez Andrés Dr. Ingeniero de Minas		
EMPLAZAMIENTO:	FECHA:	PLANO N°:	
T.T.M.M. ALAGON, BARBOLES PINSEQUE Y ZARAGOZA (ZARAGOZA)	06/2022	23	
ESCALA: 1:1000	TAMAÑO: A1	HOJA: 1/1	REV:1




LEYENDA:

-  Curva de Nivel (equidist. 0,5 m)
-  Curva Directora (equidist. 2,5 m)
-  Parcelas Catastrales
-  PERIMETRO DEMARACION CUADRICULAS CE LONGATERA




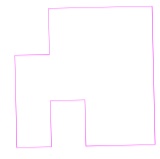
NOTAS:

Sistema geodésico de referencia: ETRS89; Proyección UTM, HUSO 30.
Fuente: Levantamiento topográfico propio.

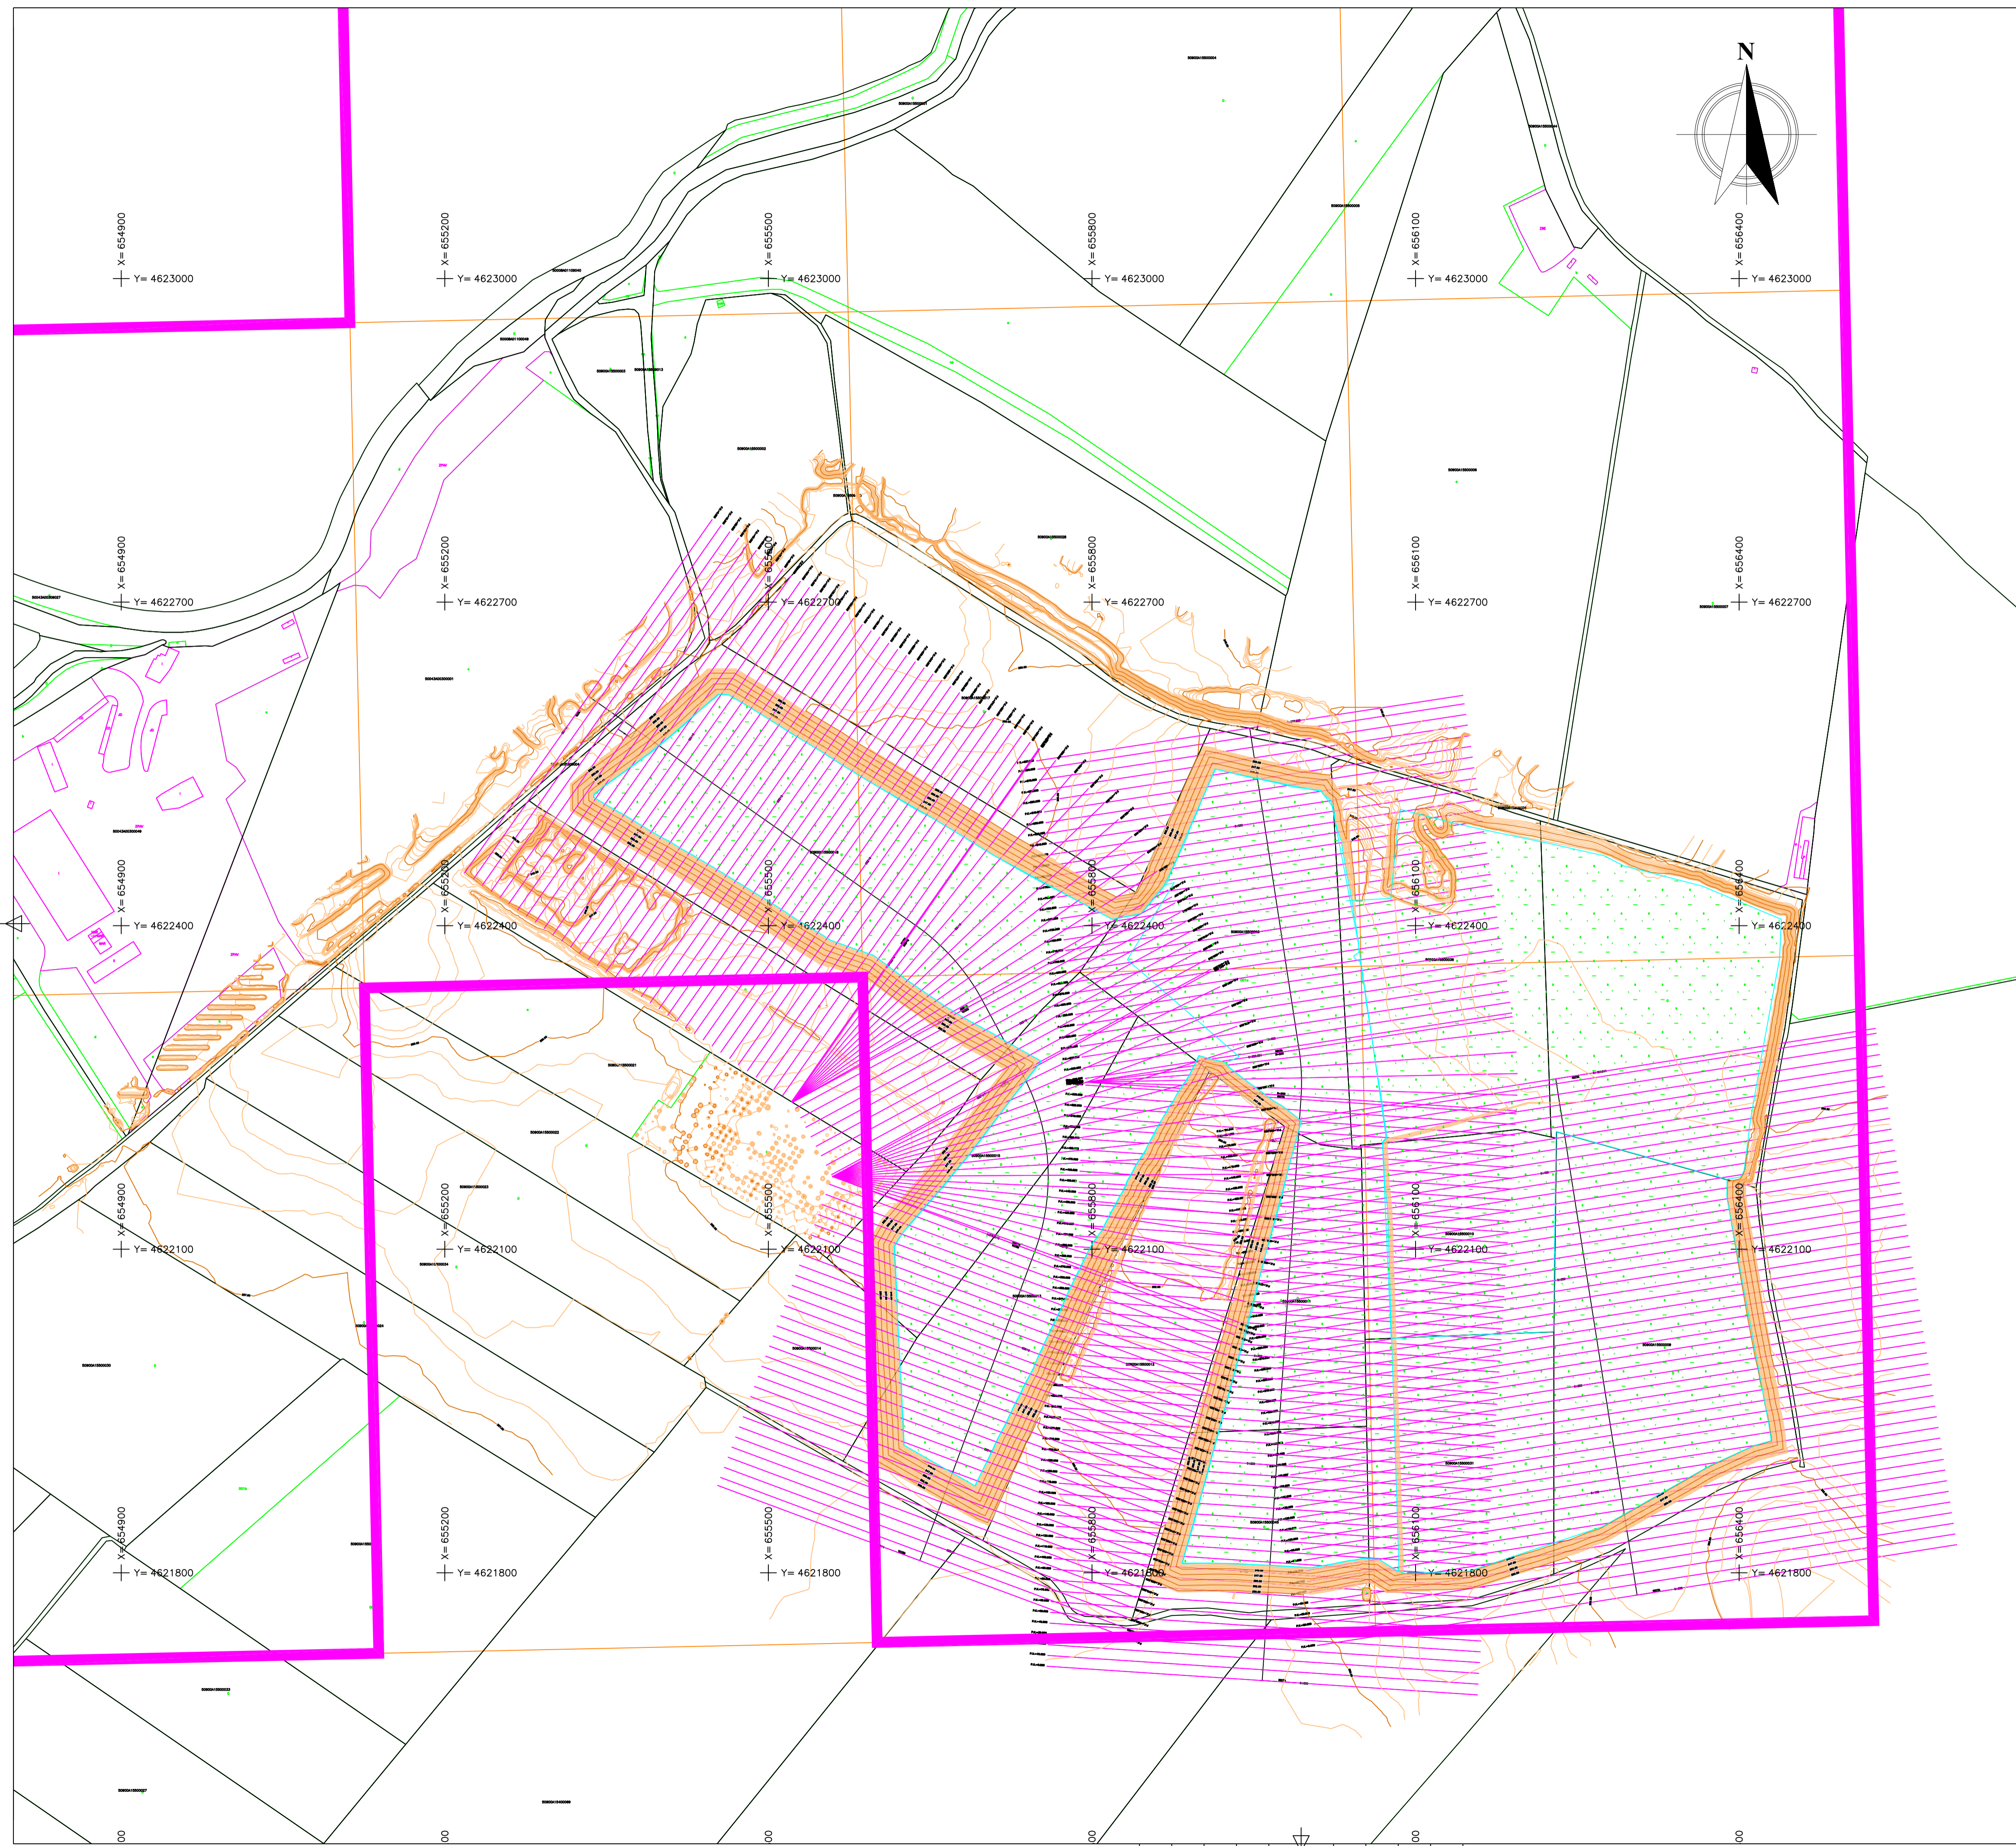TITULAR:			
DENOMINACION PROYECTO:			
ACTUALIZACION PLAN DE RESTAURACION CONCESION LA LONGATERA N° 3115			
DENOMINACION PLANO:			
TOPOGRAFIA DE DETALLE ESTADO FINAL DE RESTAURACION CONJUNTO FASE 1 ZONA SUR CDE LA LONGATERA Y ESTADO FINAL AMPLIACION FRENTES EXTRACCION			
PROYECTADO POR:	AUTOR DEL PROYECTO:		
	 Alfonso Martínez Andrés Dr. Ingeniero de Minas		
EMPLAZAMIENTO:	FECHA:	PLANO N°:	
T.T.M.M. ALAGON, BARBOLES PINSEQUE Y ZARAGOZA (ZARAGOZA)	06/2022	24	
ESCALA: 1: 3000	TAMAÑO: A1	HOJA: 1/1	REV: 1



LEYENDA:

-  Curva de Nivel (equidist. 0,5 m)
-  Curva Directora (equidist. 2,5 m)
-  Parcelas Catastrales
-  PERIMETRO DEMARCAACION CUADRICULAS CE LONGATERA





NOTAS:

Sistema geodésico de referencia: ETRS89; Proyección UTM, HUSO 30.
Fuente: Levantamiento topográfico propio.

TITULAR:			
DENOMINACION PROYECTO:			
ACTUALIZACION PLAN DE RESTAURACION CONCESION LA LONGATERA N° 3115			
DENOMINACION PLANO:			
TOPOGRAFIA DE DETALLE Y PERFILES ESTADO FINAL DE RESTAURACION CONJUNTO FASE 1 ZONA SUR CDE LA LONGATERA Y ESTADO FINAL AMPLIACION FRENTES EXTRACCION			
PROYECTADO POR:	AUTOR DEL PROYECTO:		
 NRRD	 Alfonso Martínez Andrés Dr. Ingeniero de Minas		
EMPLAZAMIENTO:	FECHA:	PLANO N°:	
T.T.M.M. ALAGON, BARBOLES PINSEQUE Y ZARAGOZA (ZARAGOZA)	06/2022	25	
ESCALA: 1: 3000	TAMAÑO: A1	HOJA: 1/1	REV: 1

LEYENDA:

- Estado preoperacional
- Estado final

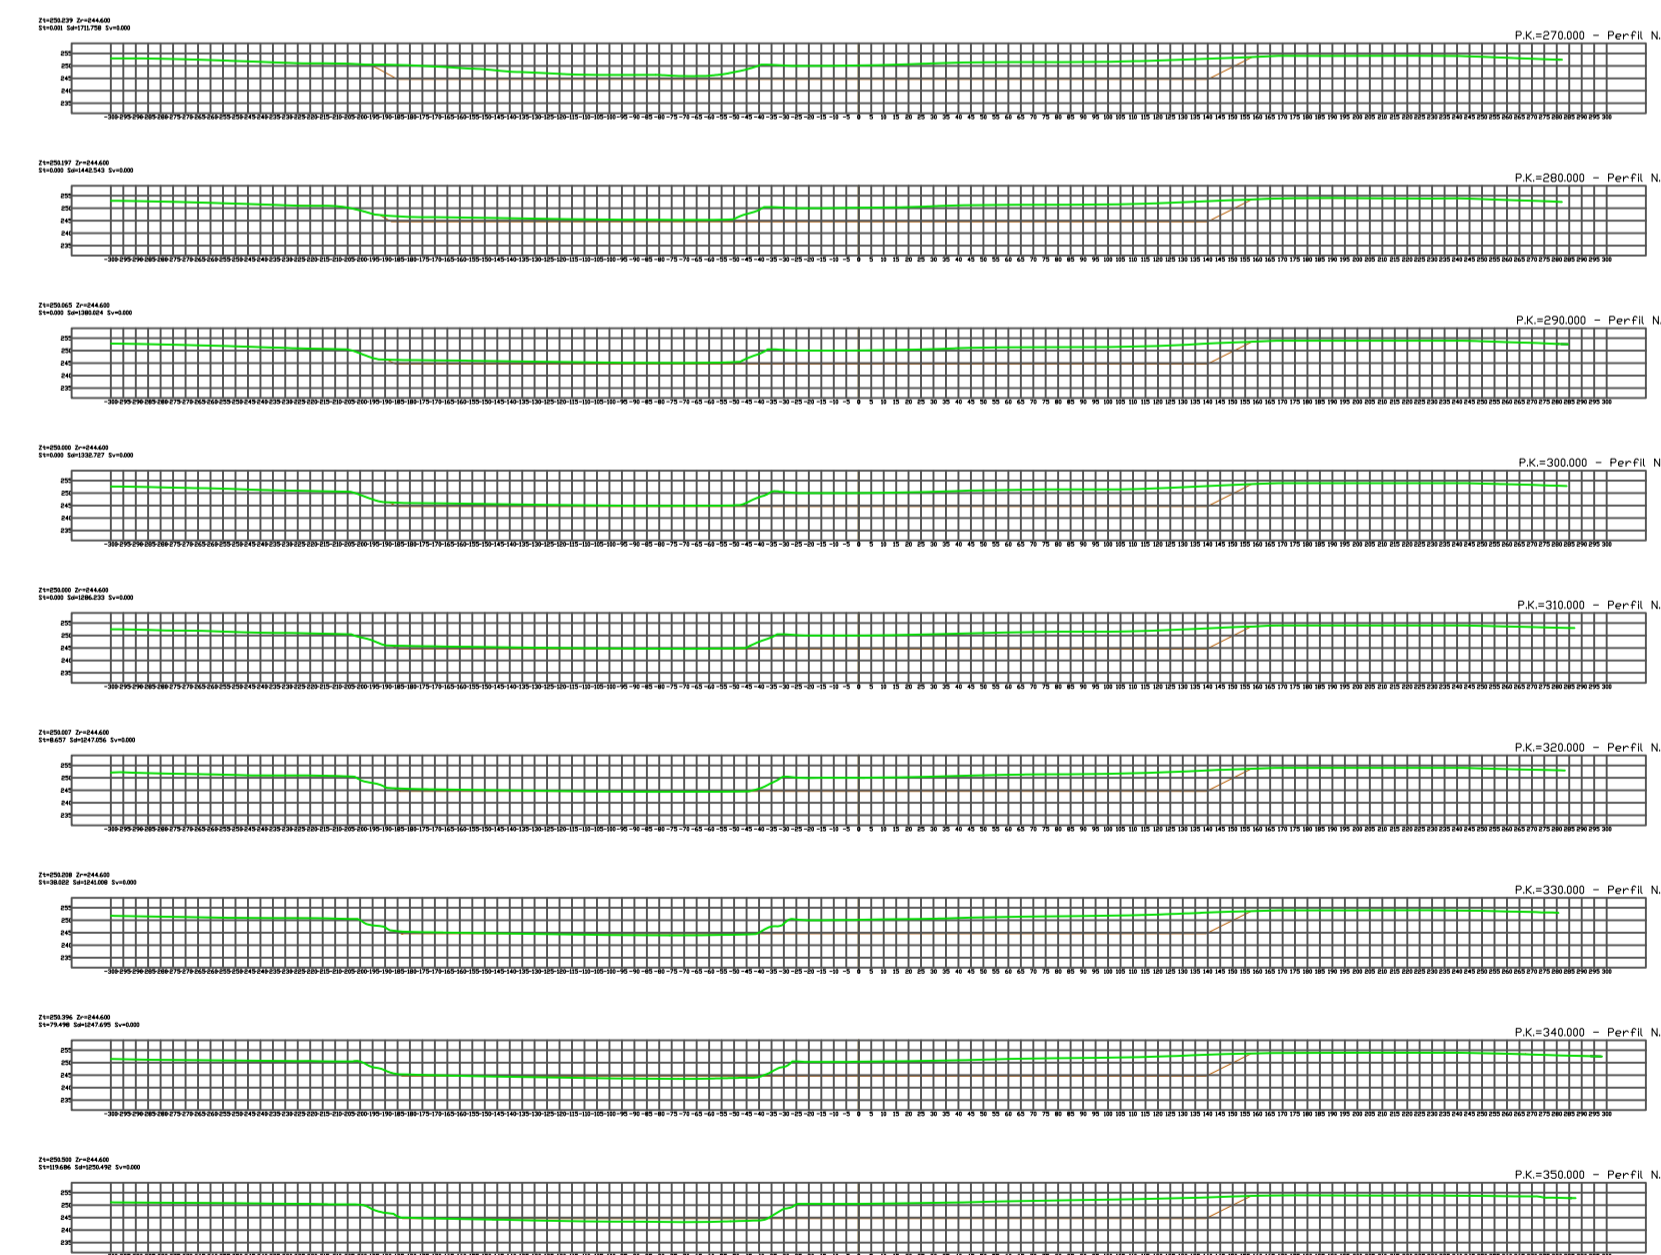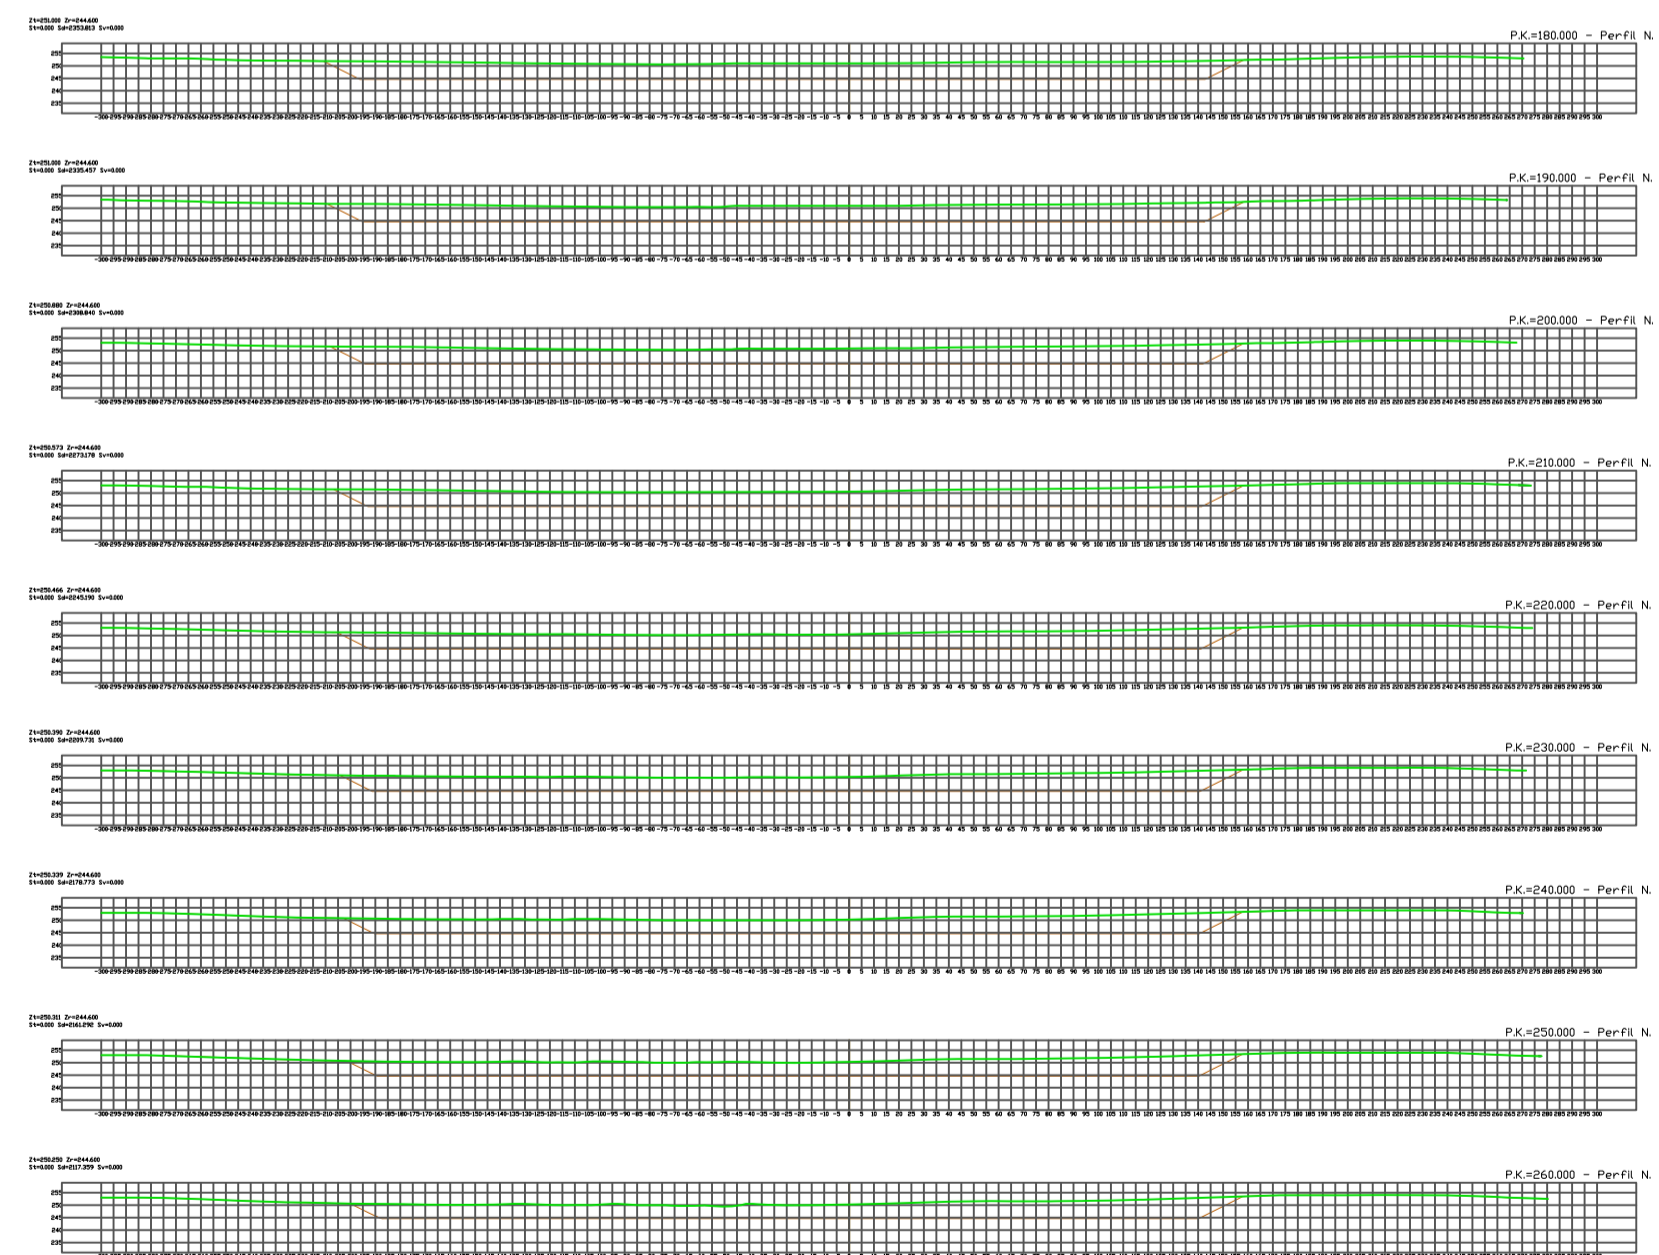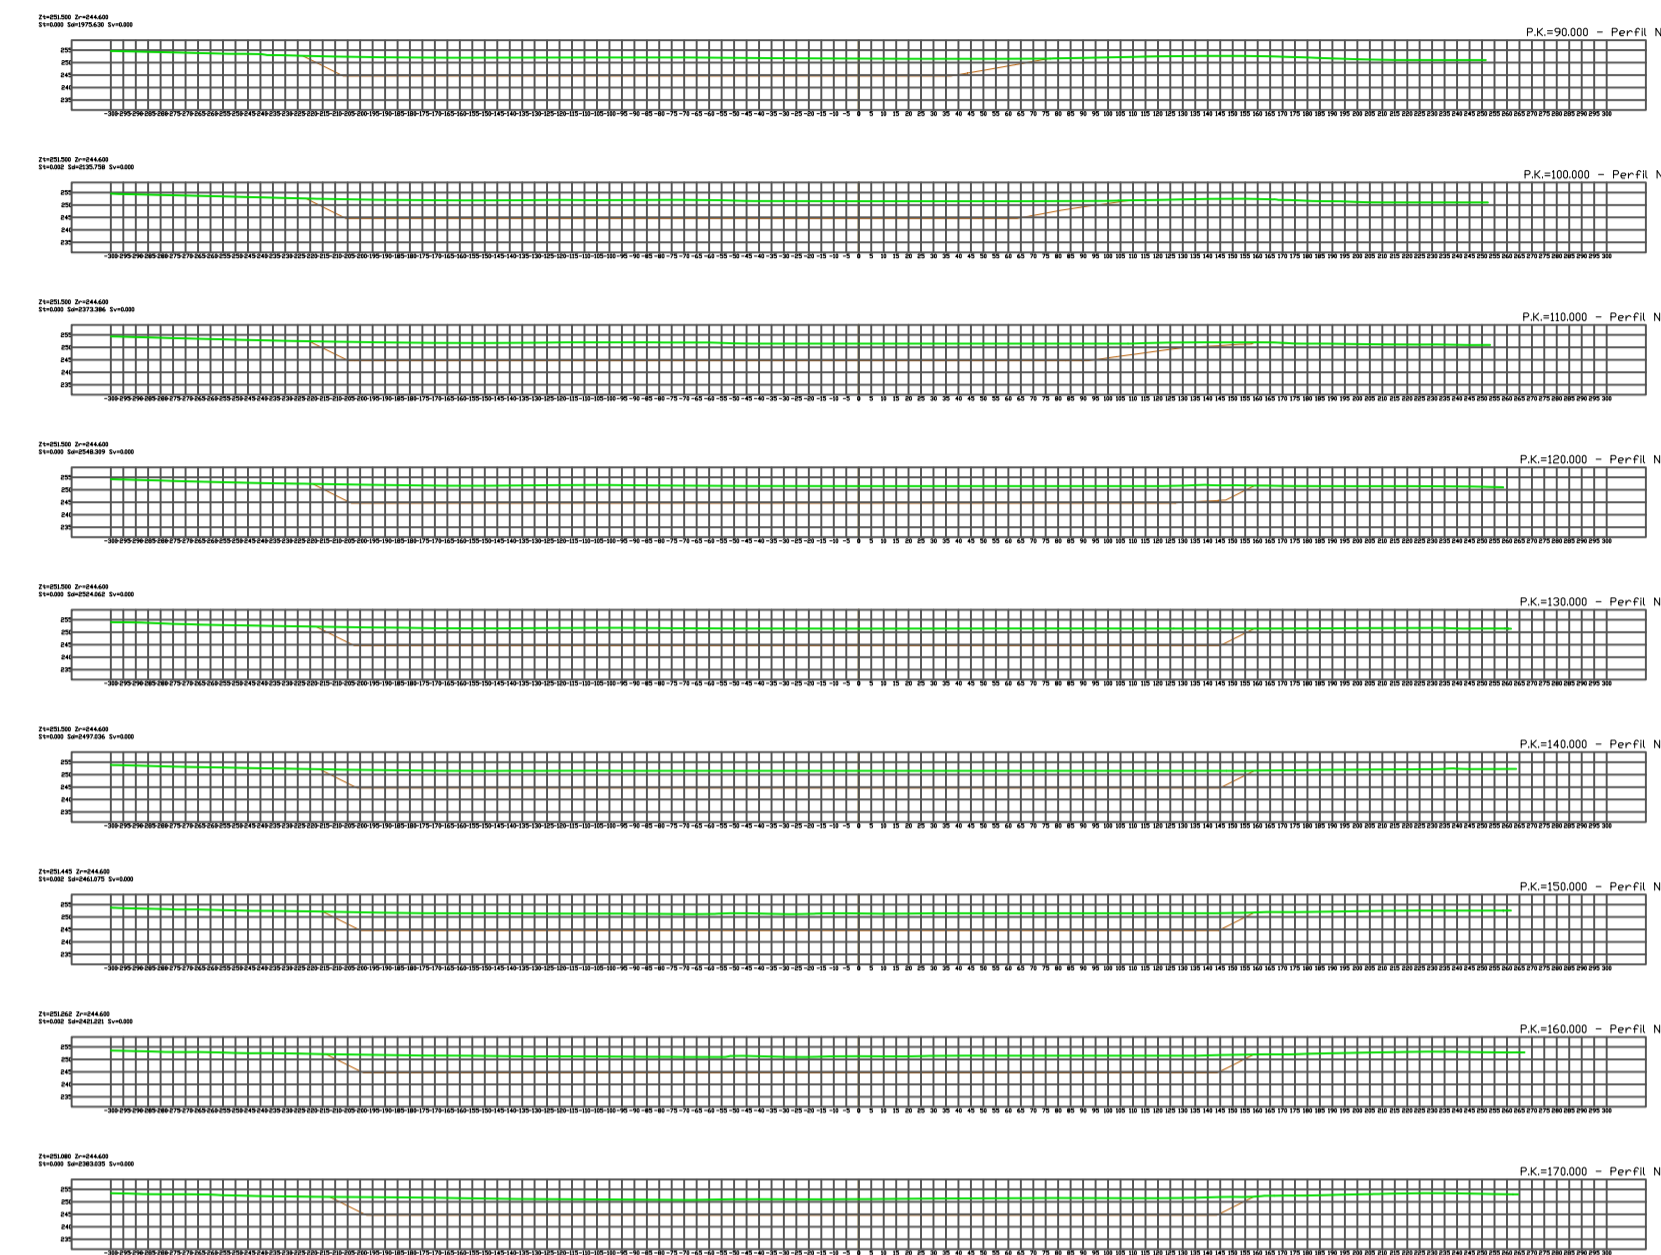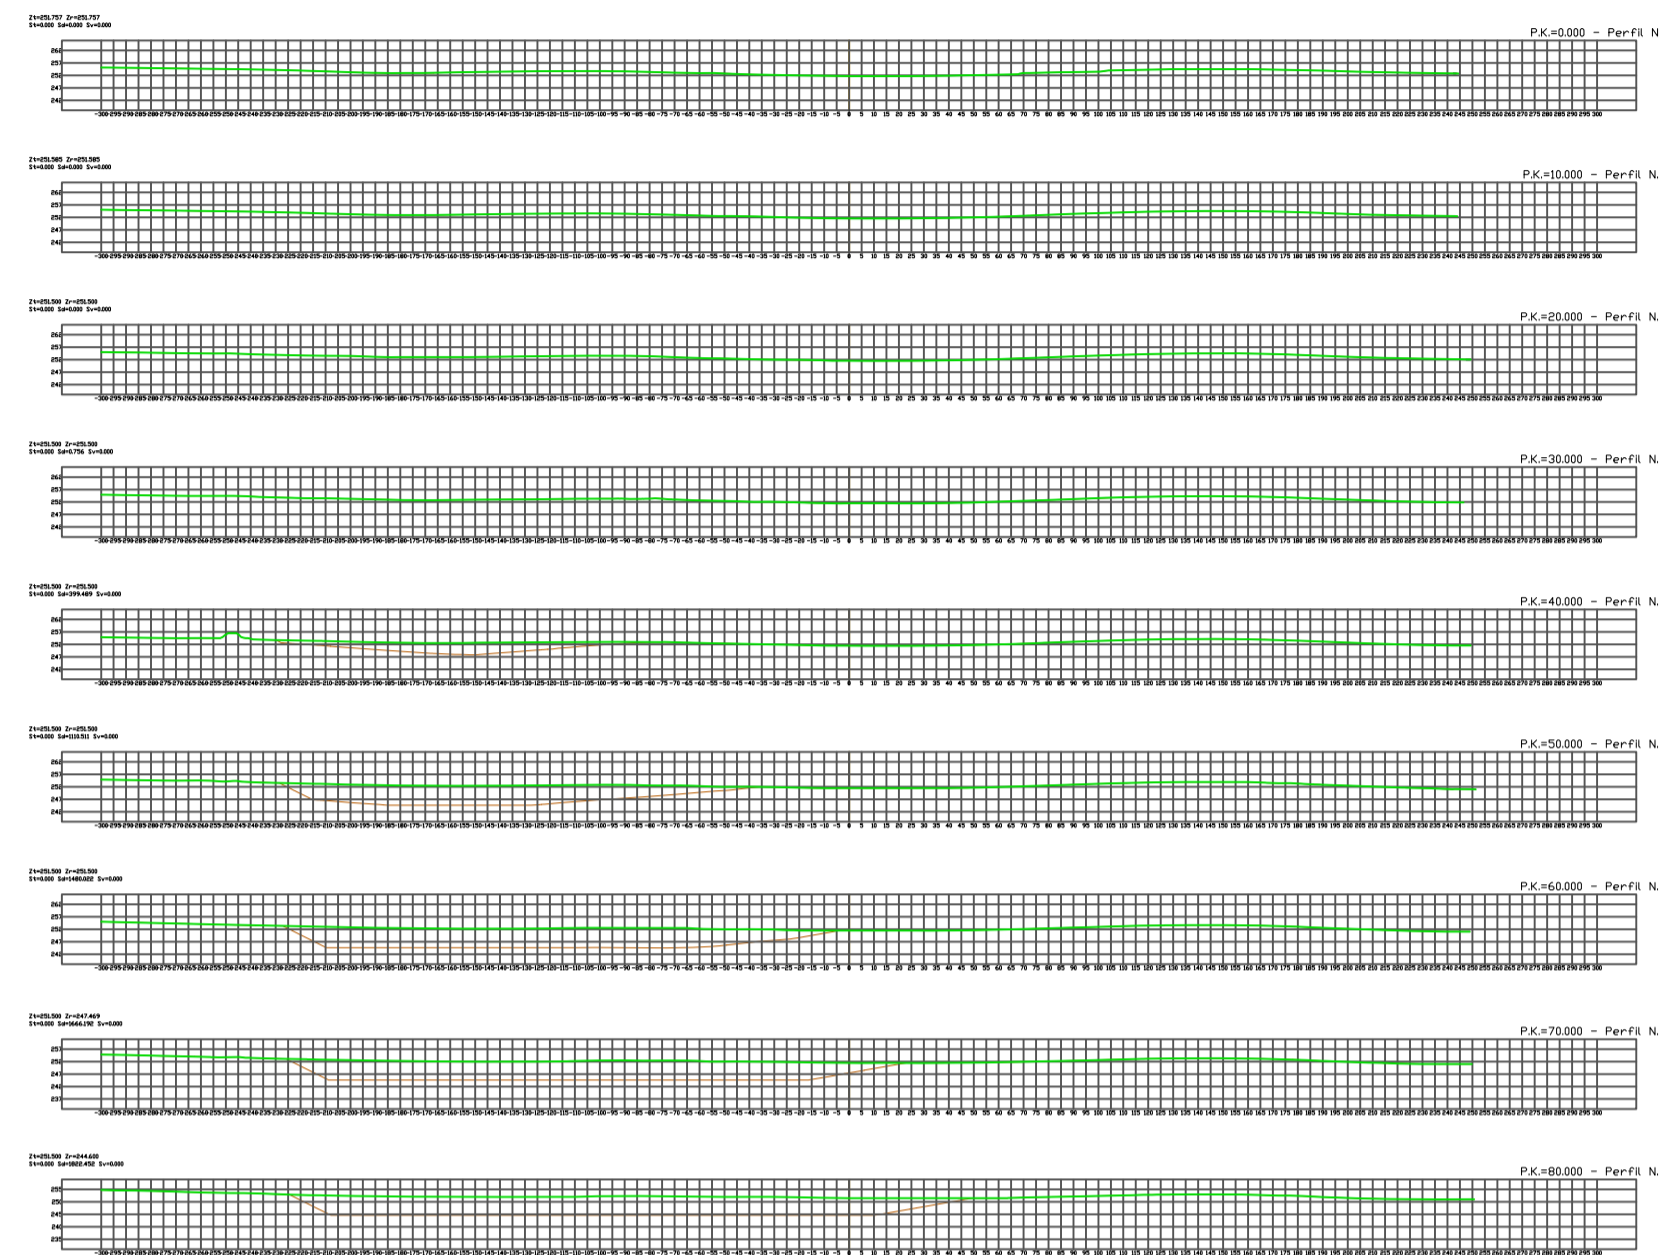

NOTAS:

Sistema geodésico de referencia: ETRS89; Proyección UTM, HUSO 30.
Fuente: Levantamiento topográfico propio.

TITULAR:



DENOMINACION PROYECTO:

ACTUALIZACION PLAN DE RESTAURACION
CONCESION LA LONGATERA N° 3115

DENOMINACION PLANO:

PERFILES TRANSVERSALES PROPUESTA
ESTADO FINAL DE RESTAURACION CONJUNTO

PROYECTADO POR:



AUTOR DEL PROYECTO:

Alfonso Martínez Andrés
Dr. Ingeniero de Minas

EMPLAZAMIENTO:
T.T.M.M. ALAGON, BARBOLES
PINSEQUE Y ZARAGOZA
(ZARAGOZA)


FECHA:
06/2022



PLANO N°:
27.1.

ESCALA: 1: 3000

TAMAÑO: A1

HOJA: 1/1 REV: 1

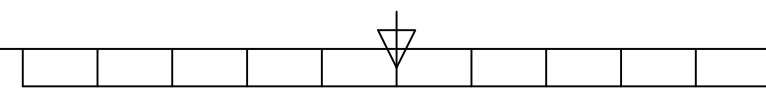

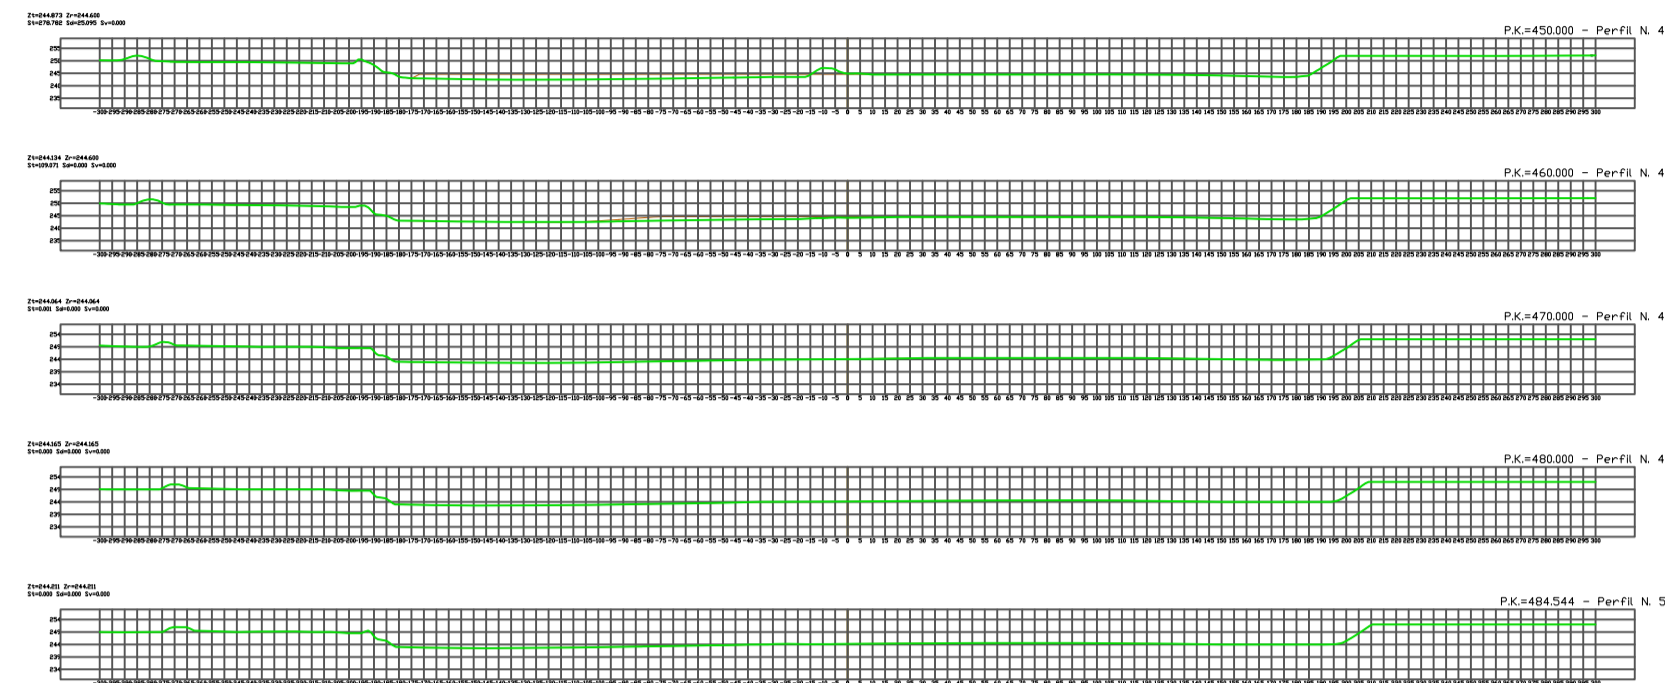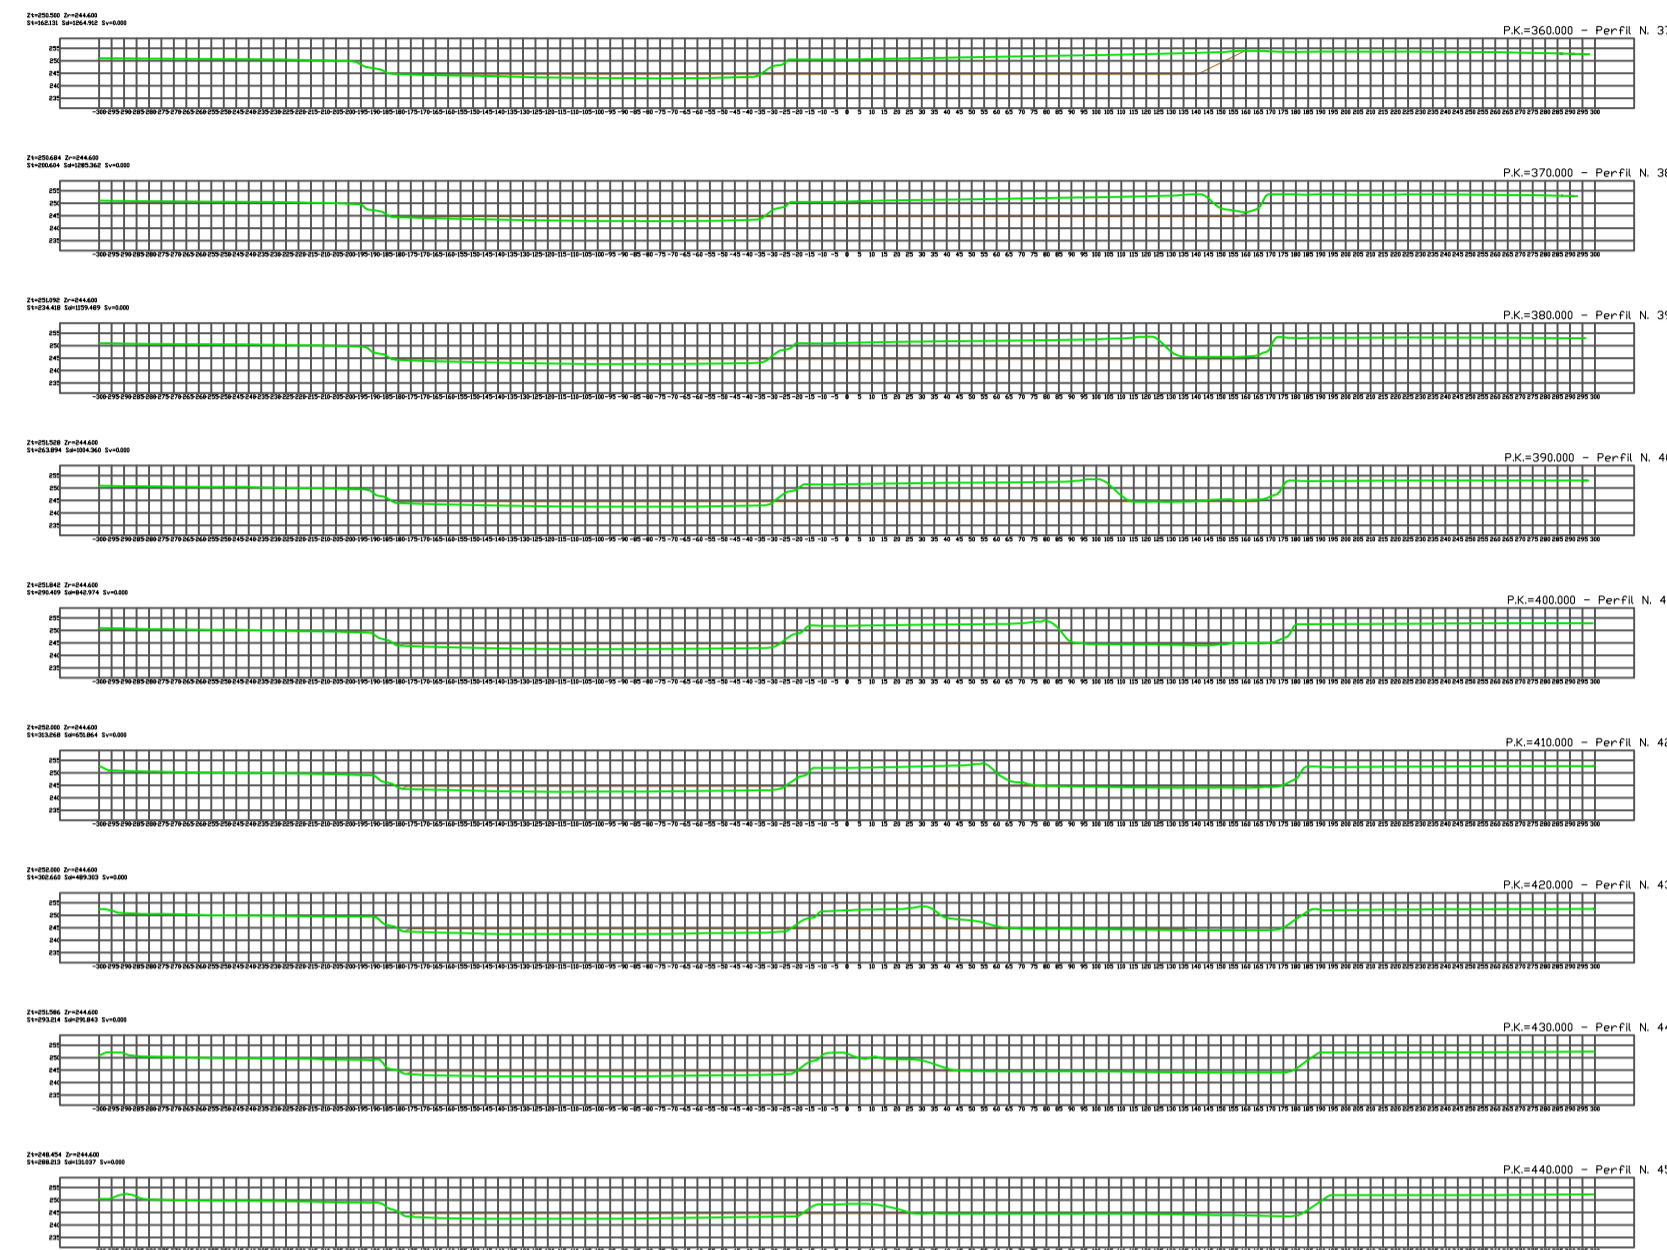

LEYENDA:

- Estado preoperacional
- Estado final

NOTAS:

Sistema geodésico de referencia: ETRS89; Proyección UTM, HUSO 30.
Fuente: Levantamiento topográfico propio.

TITULAR:



DENOMINACION PROYECTO:

ACTUALIZACION PLAN DE RESTAURACION
CONCESION LA LONGATERA N° 3115

DENOMINACION PLANO:

PERFILES TRANSVERSALES PROPUESTA
ESTADO FINAL DE RESTAURACION CONJUNTO

PROYECTADO POR:



AUTOR DEL PROYECTO:



Alfonso Martínez Andrés
Dr. Ingeniero de Minas

EMPLAZAMIENTO:

T.T.M.M. ALAGON, BARBOLES
PINSEQUE Y ZARAGOZA
(ZARAGOZA)

FECHA:

06/2022

PLANO N°:

27.2.

ESCALA: 1: 3000

TAMAÑO: A1

HOJA: 1/1

REV:1

