







LEYENDA:

-  Curva de Nivel (equidist. 0,5 m)
-  Curva Directora (equidist. 2,5 m)
-  Ejes de perfiles
-  Perfiles transversales
-  LABORES 2021/2022: RESTAURACION ZONAS DE TRABAJO 2021
-  PERIMETRO DEMARCAION CUADRICULAS CE LONGATERA

NOTAS:

Sistema geodésico de referencia: ETRS89; Proyección UTM, HUSO 30.
Fuente: Levantamiento topográfico propio.

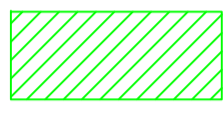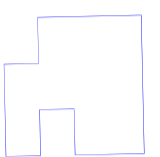TITULAR:



DENOMINACION PROYECTO:

ACTUALIZACION PLAN DE RESTAURACION
CONCESION LA LONGATERA N° 3115

DENOMINACION PLANO:

TOPOGRAFÍA DE DETALLE CON UBICACION
DE PERFILES LONGITUDINALES Y TRANSVERSALES
ZONA NORTE FASE 1

PROYECTADO POR:



AUTOR DEL PROYECTO:



Alfonso Martínez Andrés
Dr. Ingeniero de Minas

EMPLAZAMIENTO:
T.T.M.M. ALAGON, BARBOLES
PINSEQUE Y ZARAGOZA
(ZARAGOZA)

FECHA:
06/2022


PLANO N°:
15






ESCALA: 1:1500

TAMAÑO: A1

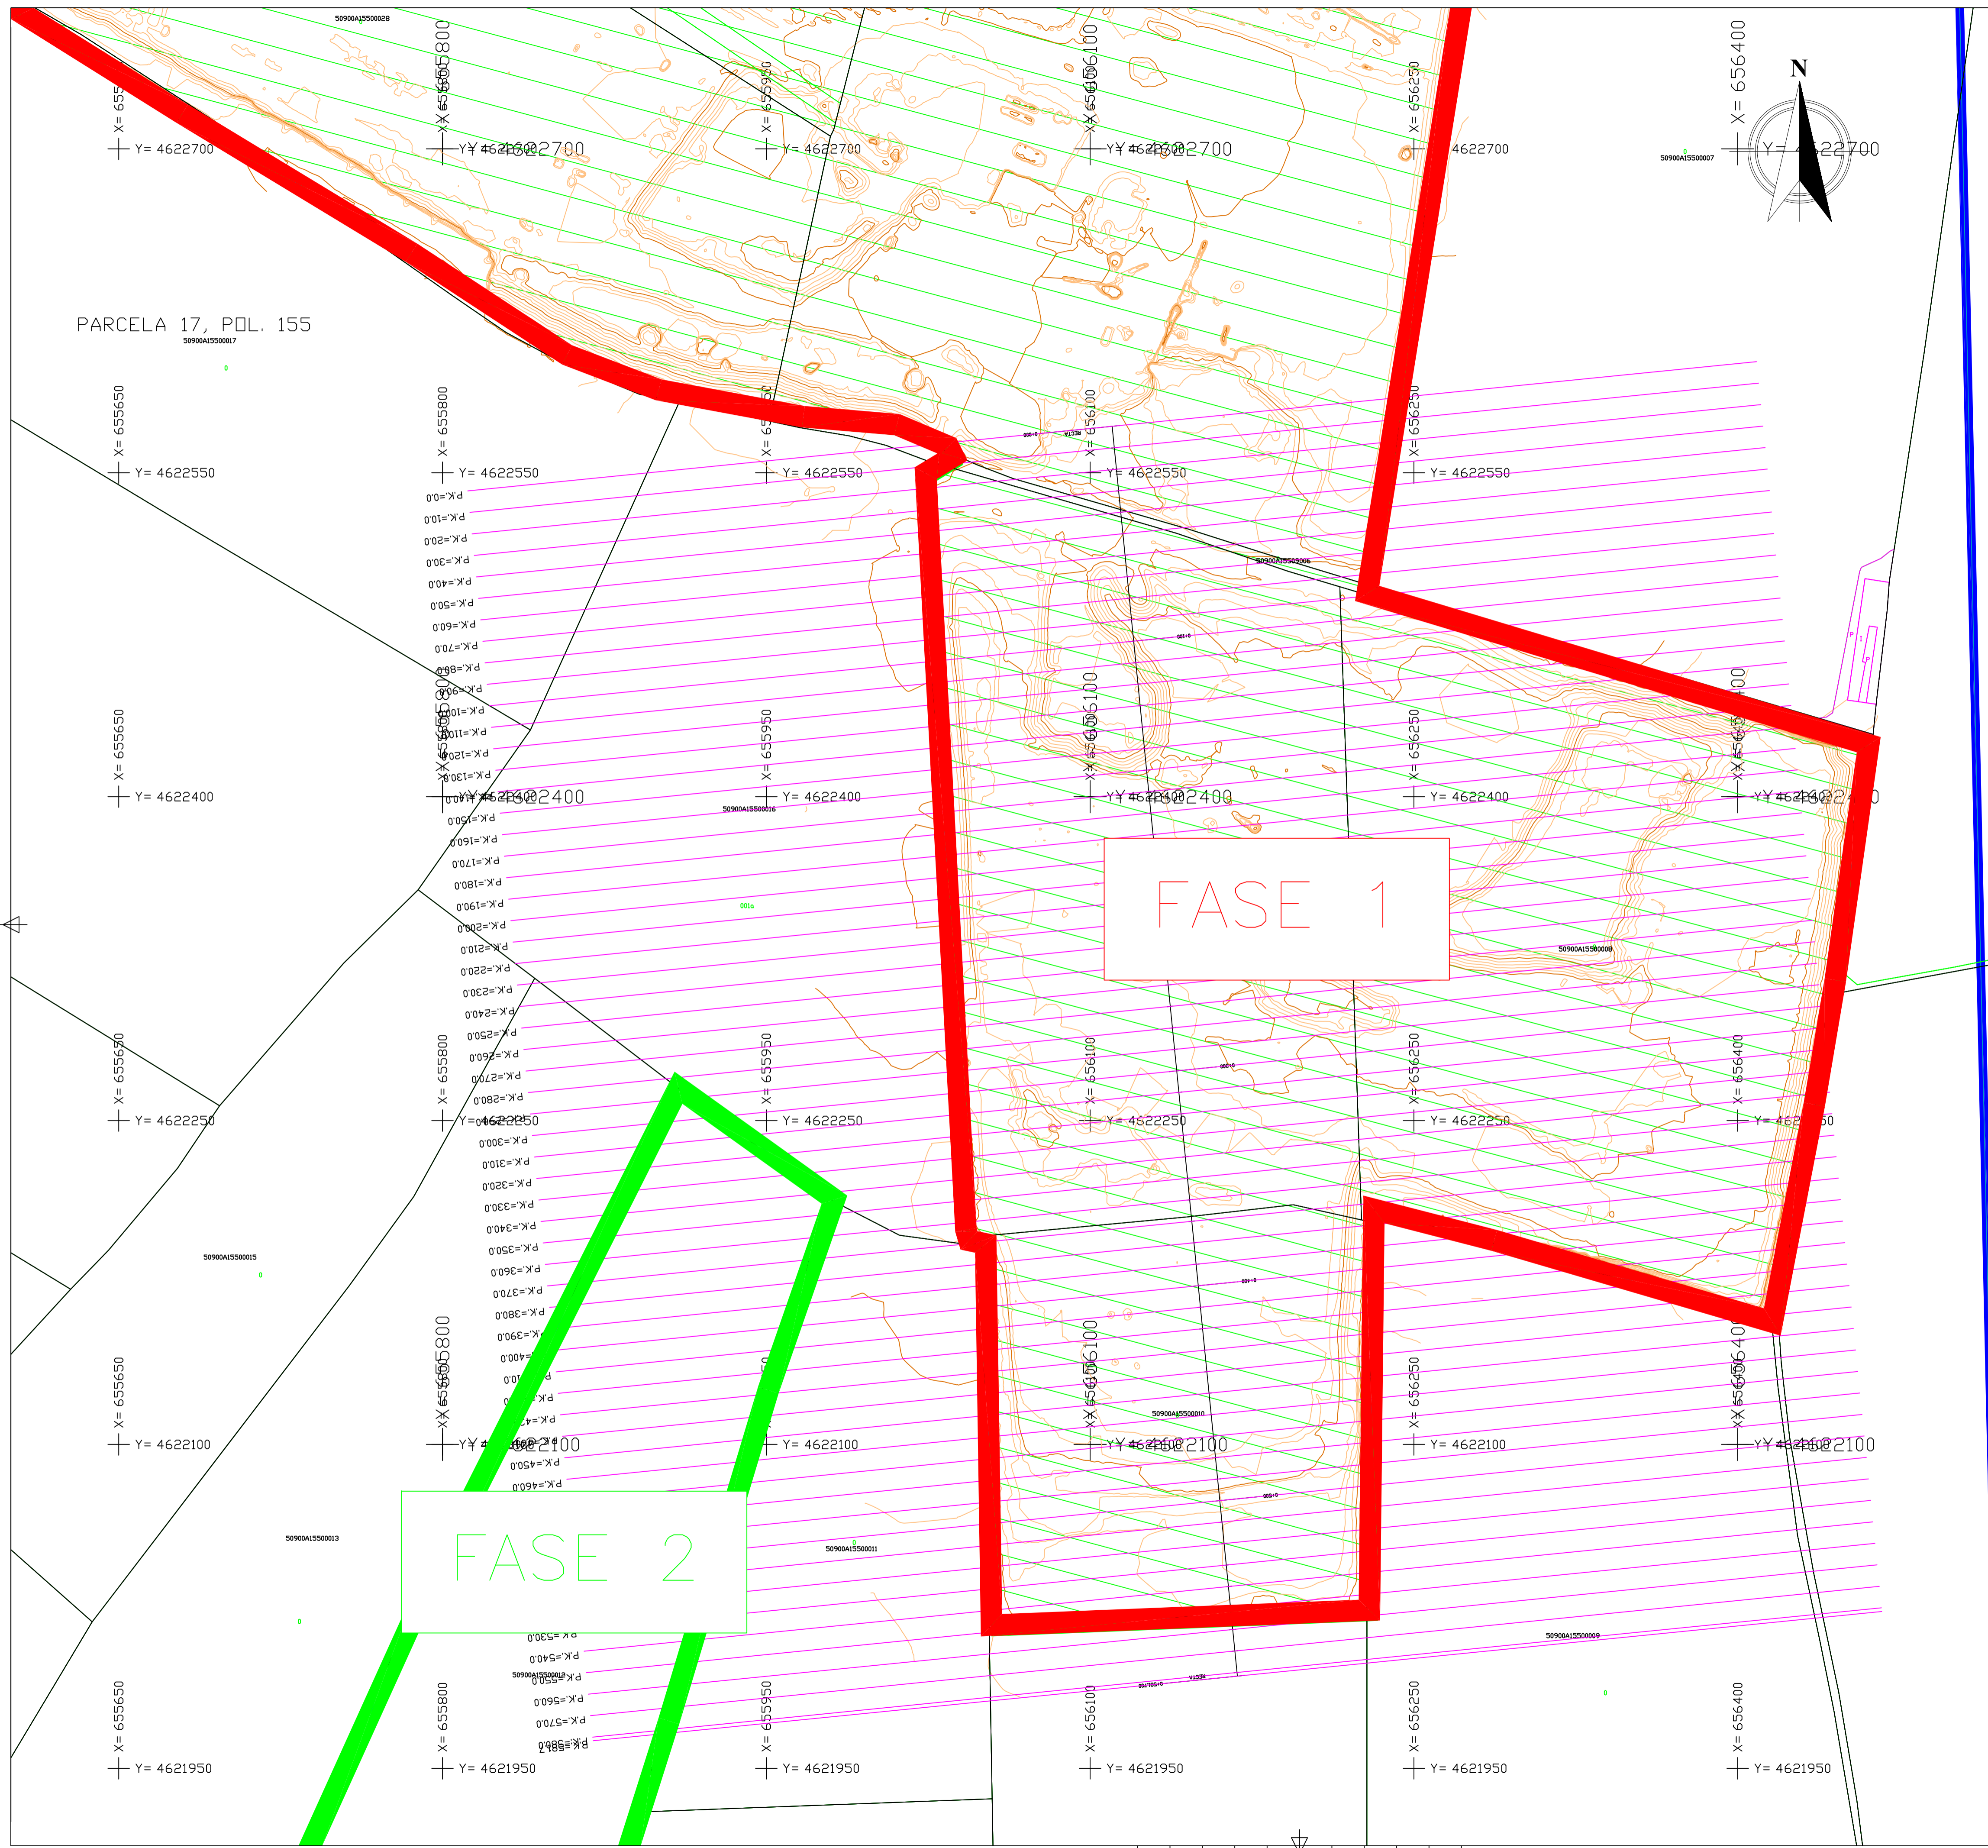HOJA: 1/1 REV:1

PARCELA 2 POL. 155

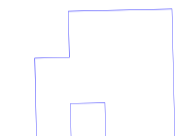

- LEYENDA:
-  Curva de Nivel (equidist. 0,5 m)
 -  Curva Directora (equidist. 2,5 m)
 -  Ejes de perfiles
 -  Perfiles transversales
 -  PERIMETRO DEMARCAACION CUADRICULAS CE LONGATERA


NOTAS:
 Sistema geodésico de referencia: ETRS89; Proyección UTM, HUSO 30.
 Fuente: Levantamiento topográfico propio.

TITULAR: 

DENOMINACION PROYECTO:
 ACTUALIZACION PLAN DE RESTAURACION
 CONCESION LA LONGATERA N° 3115

DENOMINACION PLANO:
 TOPOGRAFÍA DE DETALLE CON UBICACION
 DE PERFILES LONGITUDINALES Y TRANSVERSALES
 ZONA SUR FASE 1

PROYECTADO POR:


AUTOR DEL PROYECTO:

 Alfonso Martínez Andrés
 Dr. Ingeniero de Minas

EMPLAZAMIENTO:
 T.T.M.M. ALAGON, BARBOLES
 PINSEQUE Y ZARAGOZA
 (ZARAGOZA)

FECHA:
 06/2022

PLANO N°:
 16


ESCALA: 1: 1500

TAMAÑO: A1

HOJA: 1/1 REV: 1

LEYENDA:

- terreno 2021
- terreno 2022

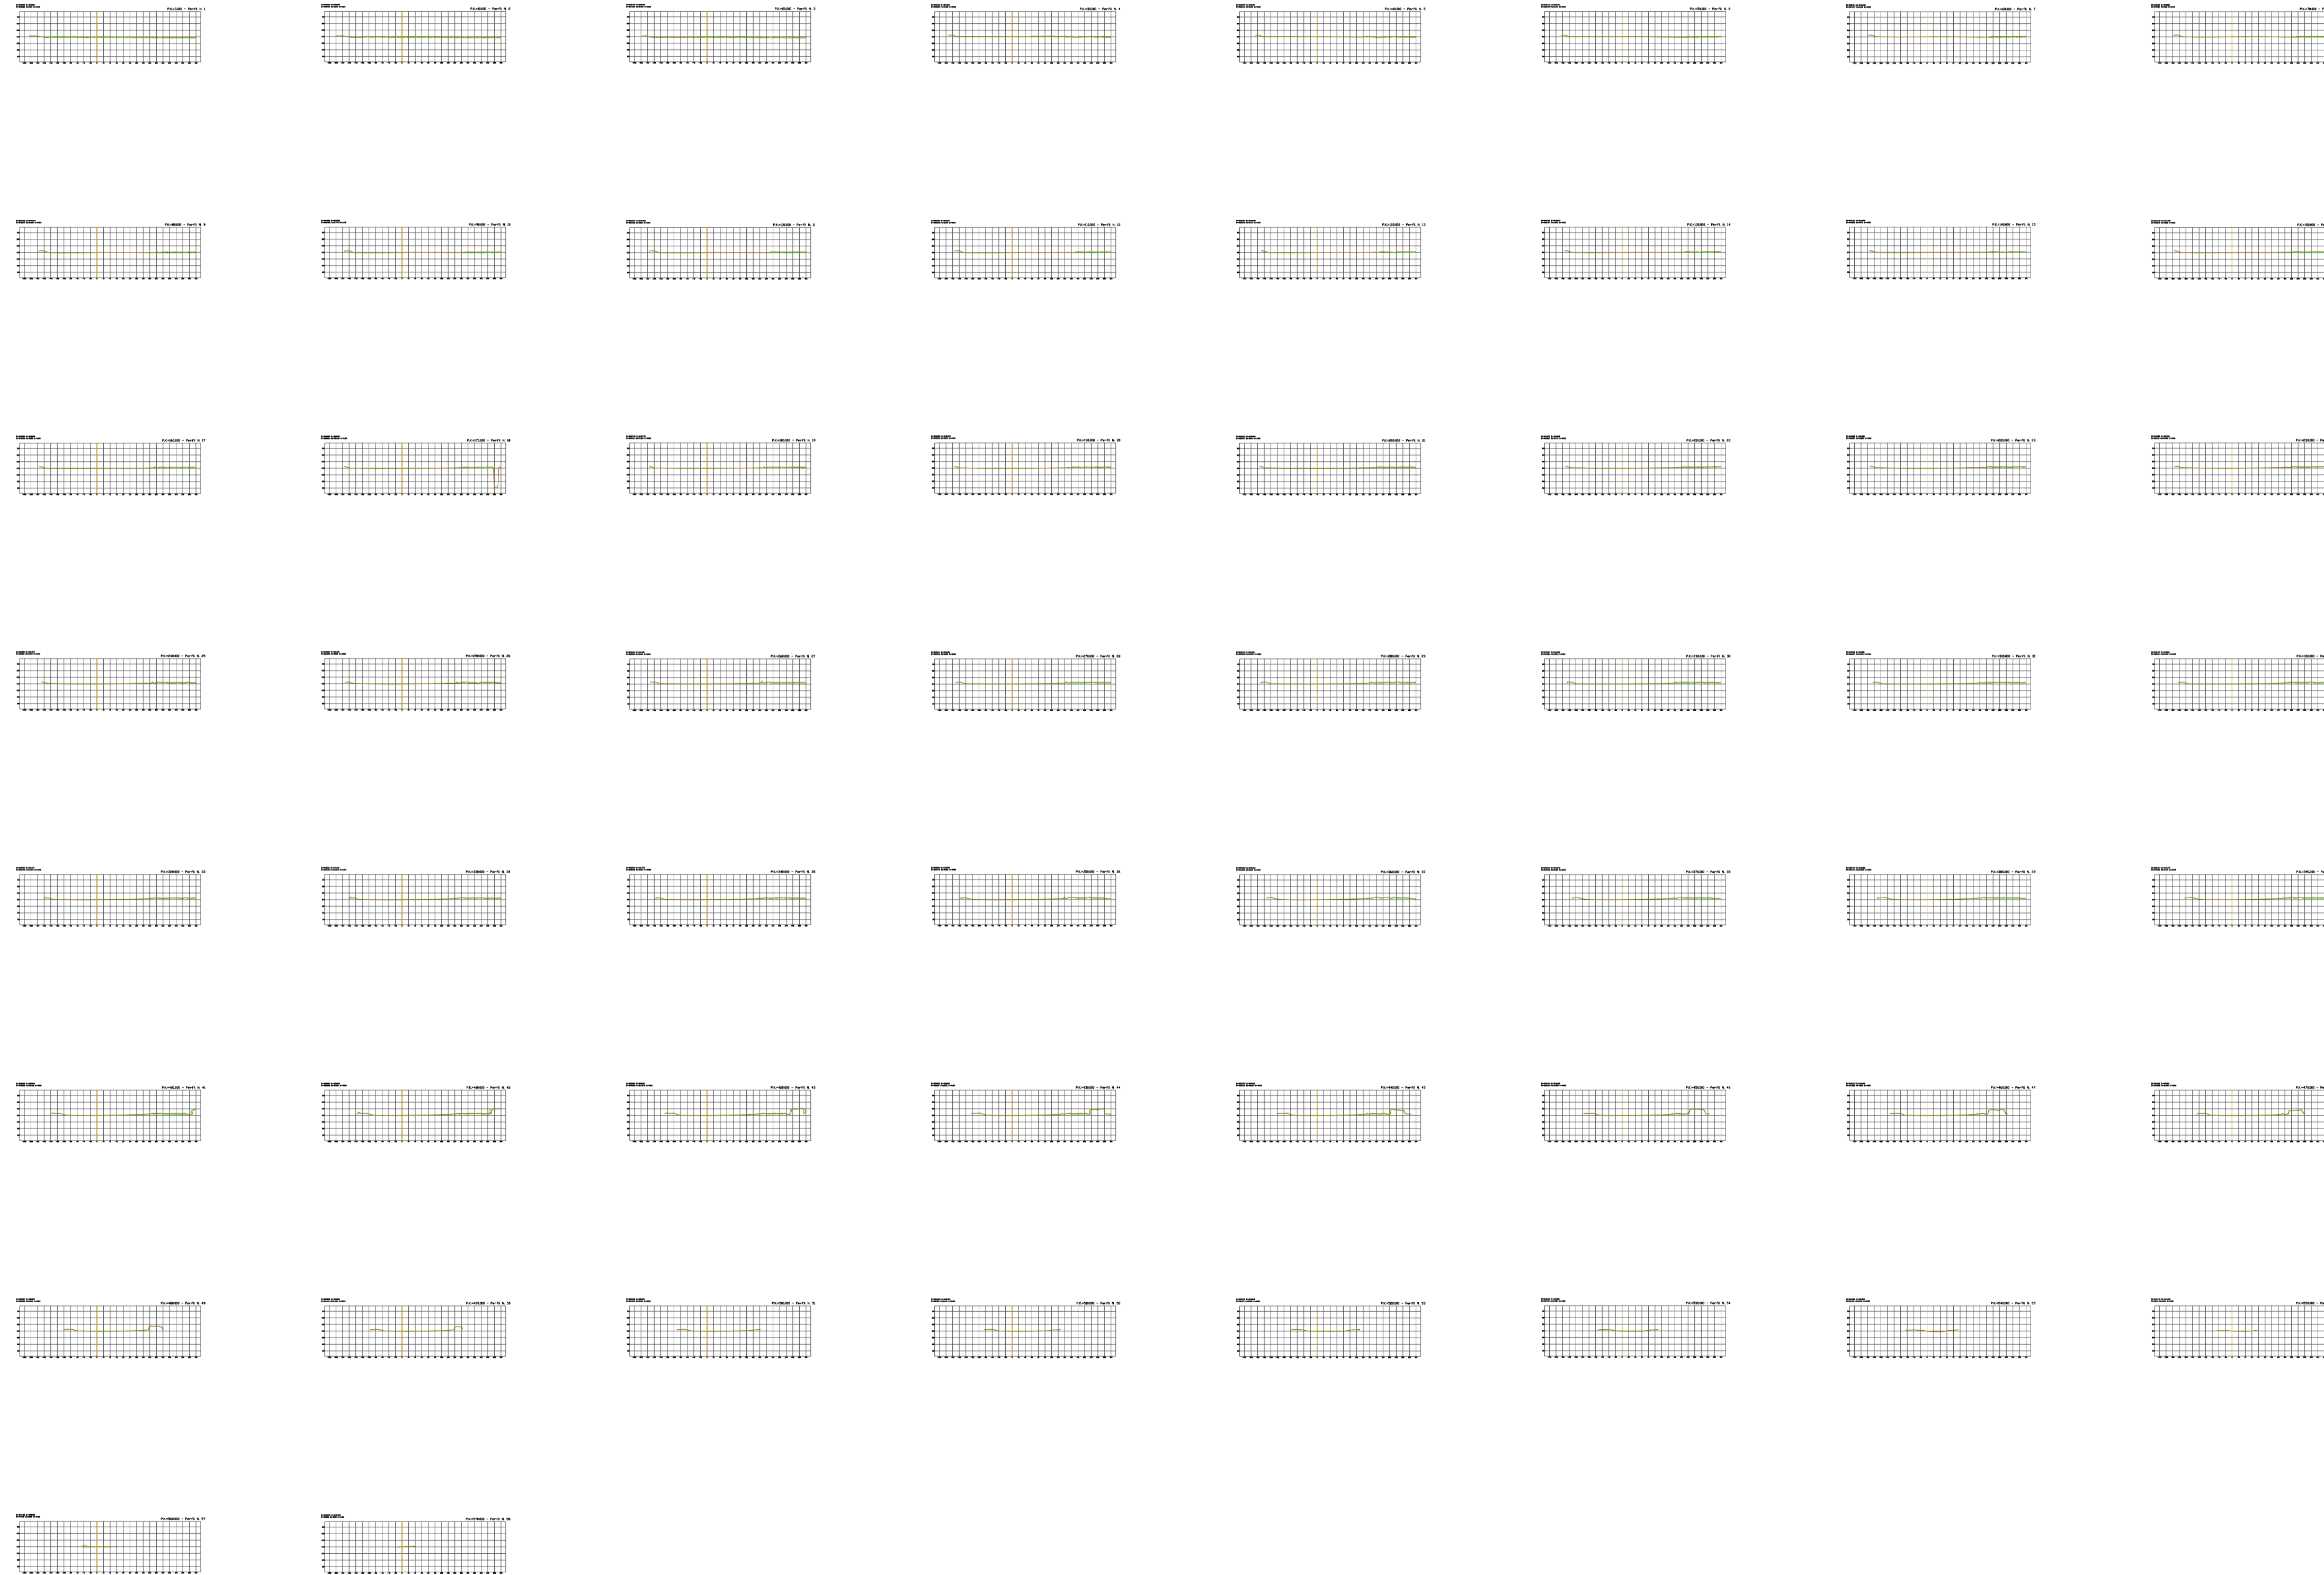

NOTAS:

Sistema geodésico de referencia: ETRS89; Proyección UTM, HUSO 30.
Fuente: Levantamiento topográfico propio.

TITULAR:



DENOMINACION PROYECTO:

ACTUALIZACION PLAN DE RESTAURACION
CONCESION LA LONGATERA N° 3115

DENOMINACION PLANO:

PERFILES TRANSVERSALES ZONA NORTE
PK 0+0.000 AL 0+570

PROYECTADO POR:



AUTOR DEL PROYECTO:

Alfonso Martínez Andrés
Dr. Ingeniero de Minas

EMPLAZAMIENTO:

T.M.M. ALAGON, BARBOLES
PINSEQUE Y ZARAGOZA
(ZARAGOZA)

FECHA:

06/2022

PLANO N°:


17

ESCALA: 1: 6000

TAMAÑO: A1

HOJA: 1/1

REV: 1

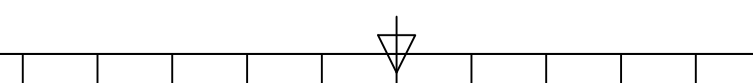

LEYENDA:

- terreno 2020
- terreno 2021

NOTAS:

Sistema geodésico de referencia: ETRS89; Proyección UTM, HUSO 30.
Fuente: Levantamiento topográfico propio.

TITULAR:



DENOMINACION PROYECTO:

ACTUALIZACION PLAN DE RESTAURACION
CONCESION LA LONGATERA N° 3115

DENOMINACION PLANO:

PERFILES TRANSVERSALES ZONA SUR
PK 0+0.000 AL 0+581.700

PROYECTADO POR:



AUTOR DEL PROYECTO:



Alfonso Martínez Andrés
Dr. Ingeniero de Minas

EMPLAZAMIENTO:

T.M.M. ALAGON, BARBOLES
PINSEQUE Y ZARAGOZA
(ZARAGOZA)

FECHA:

06/2022

PLANO N°:



18


ESCALA: 1:6000

TAMAÑO: A1




HOJA: 1/1

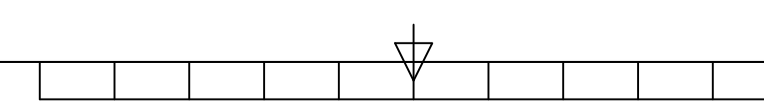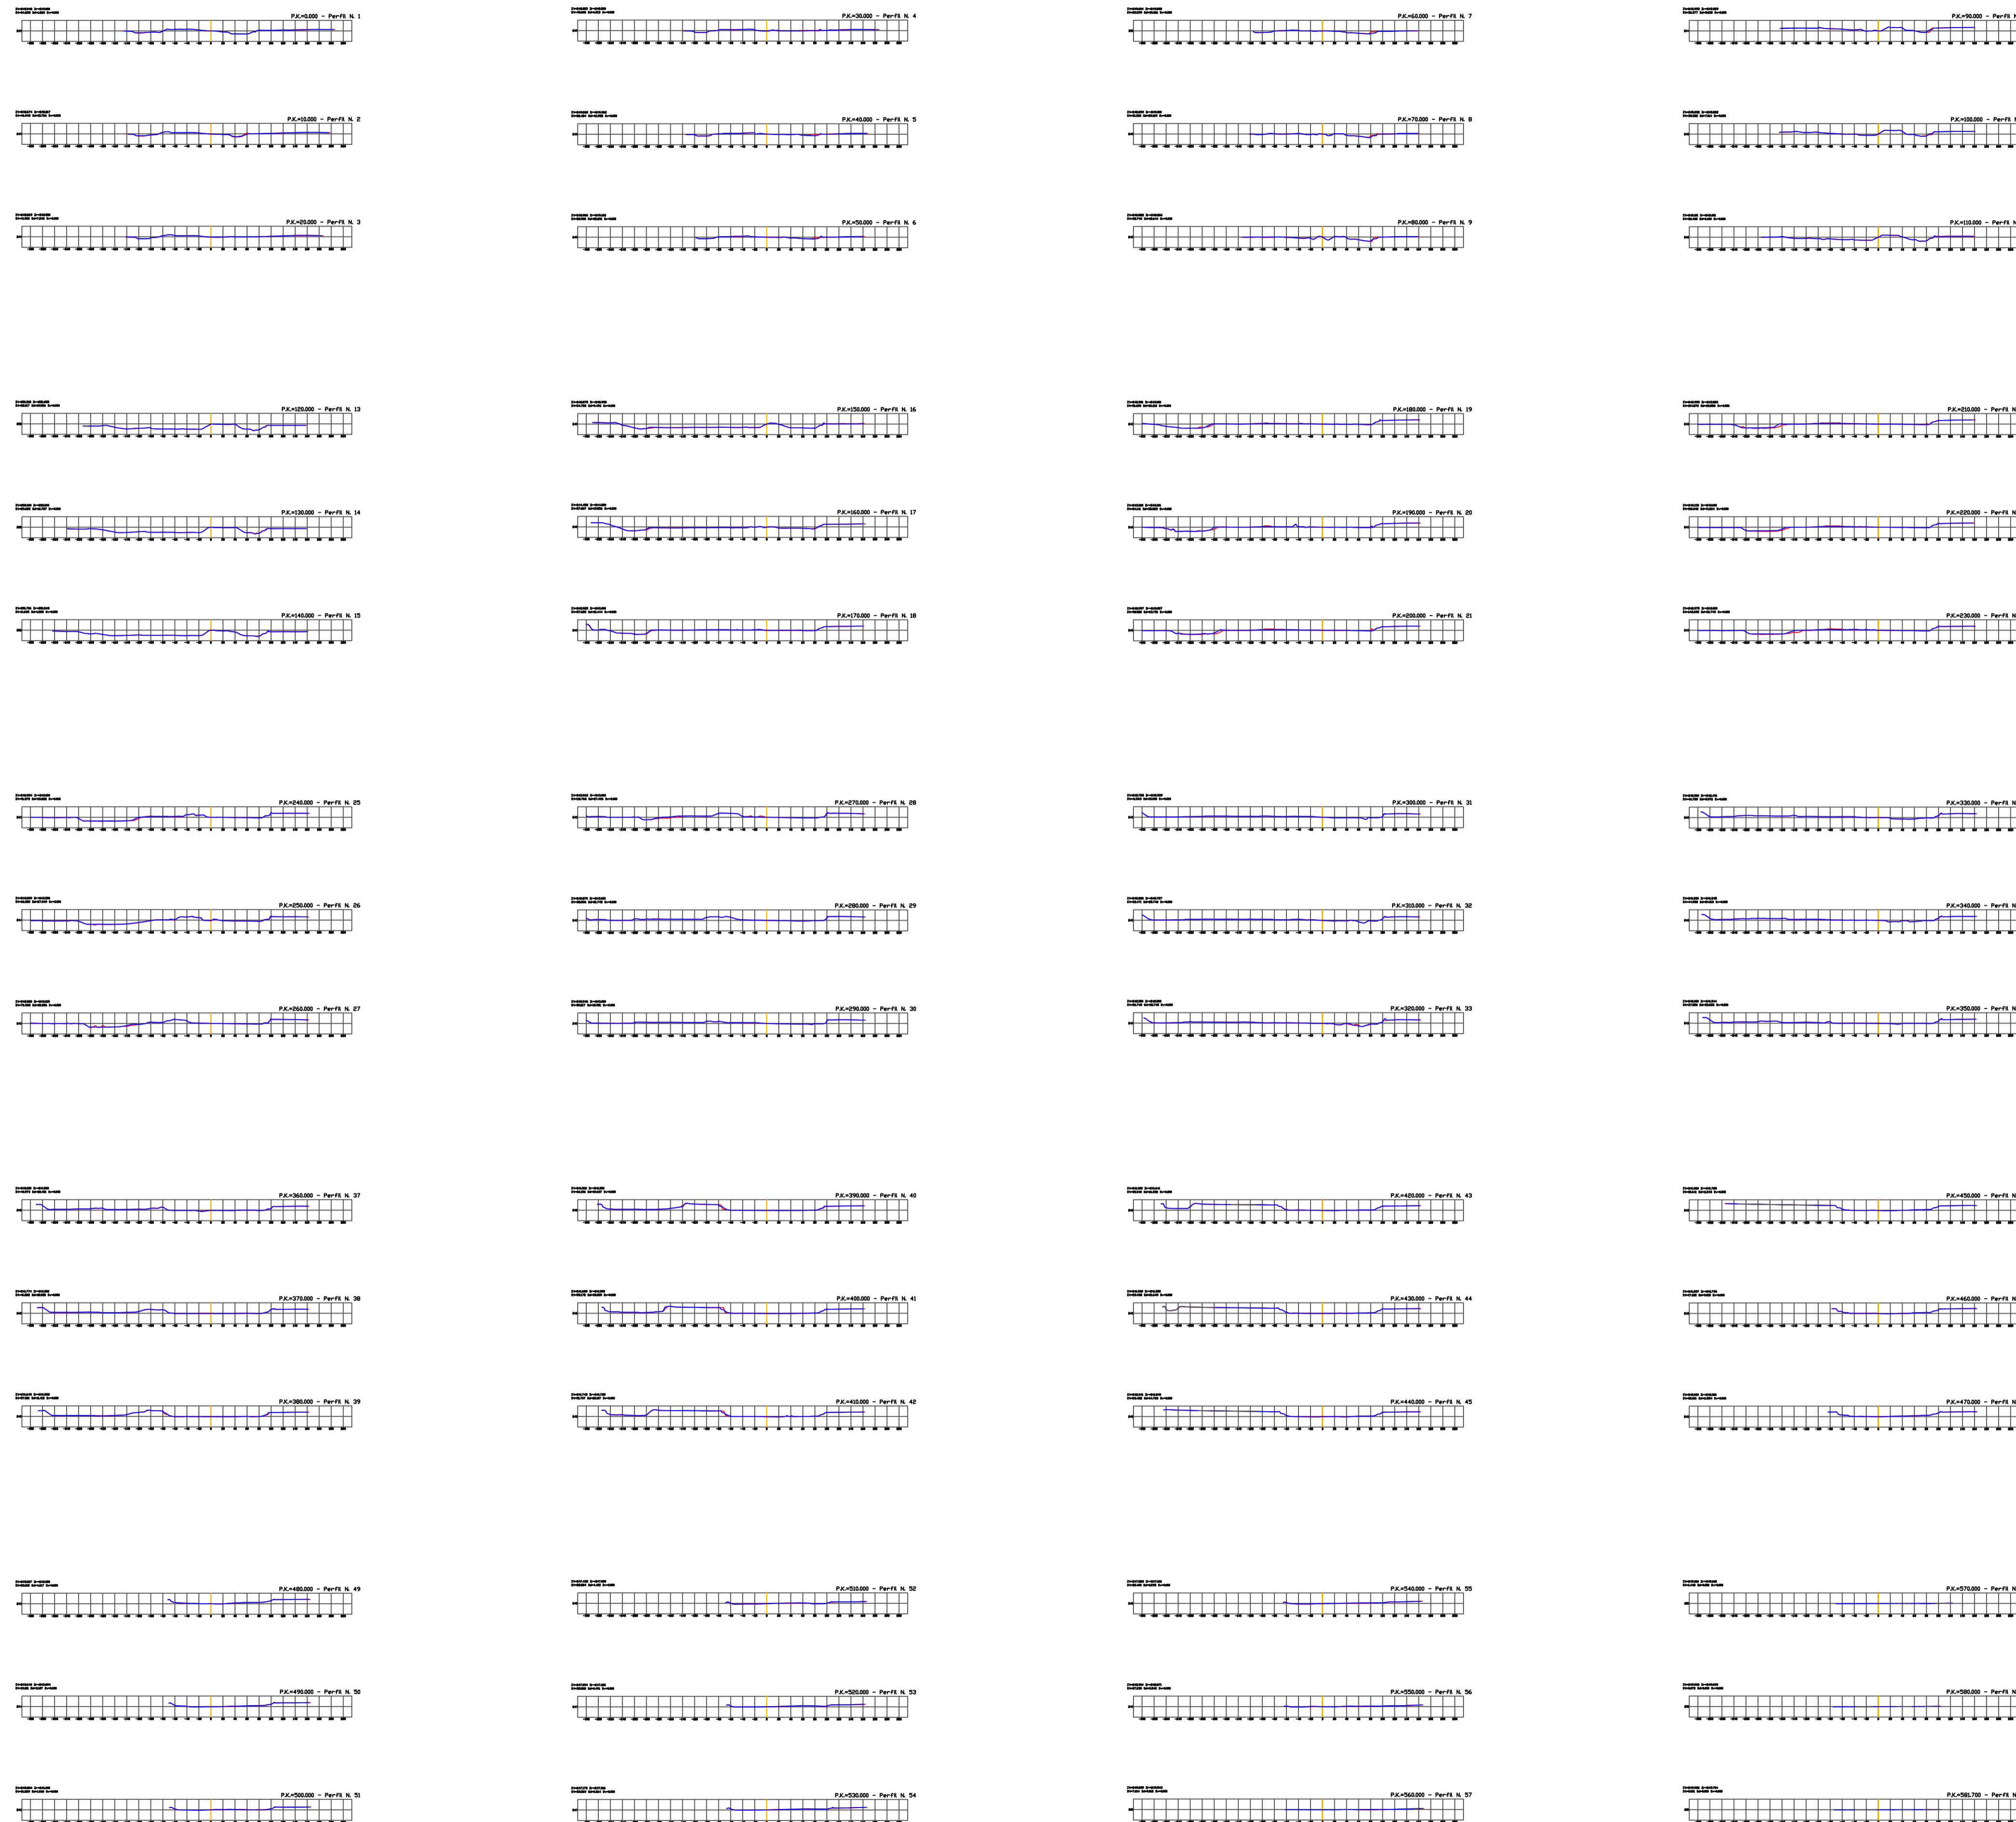
REV:1

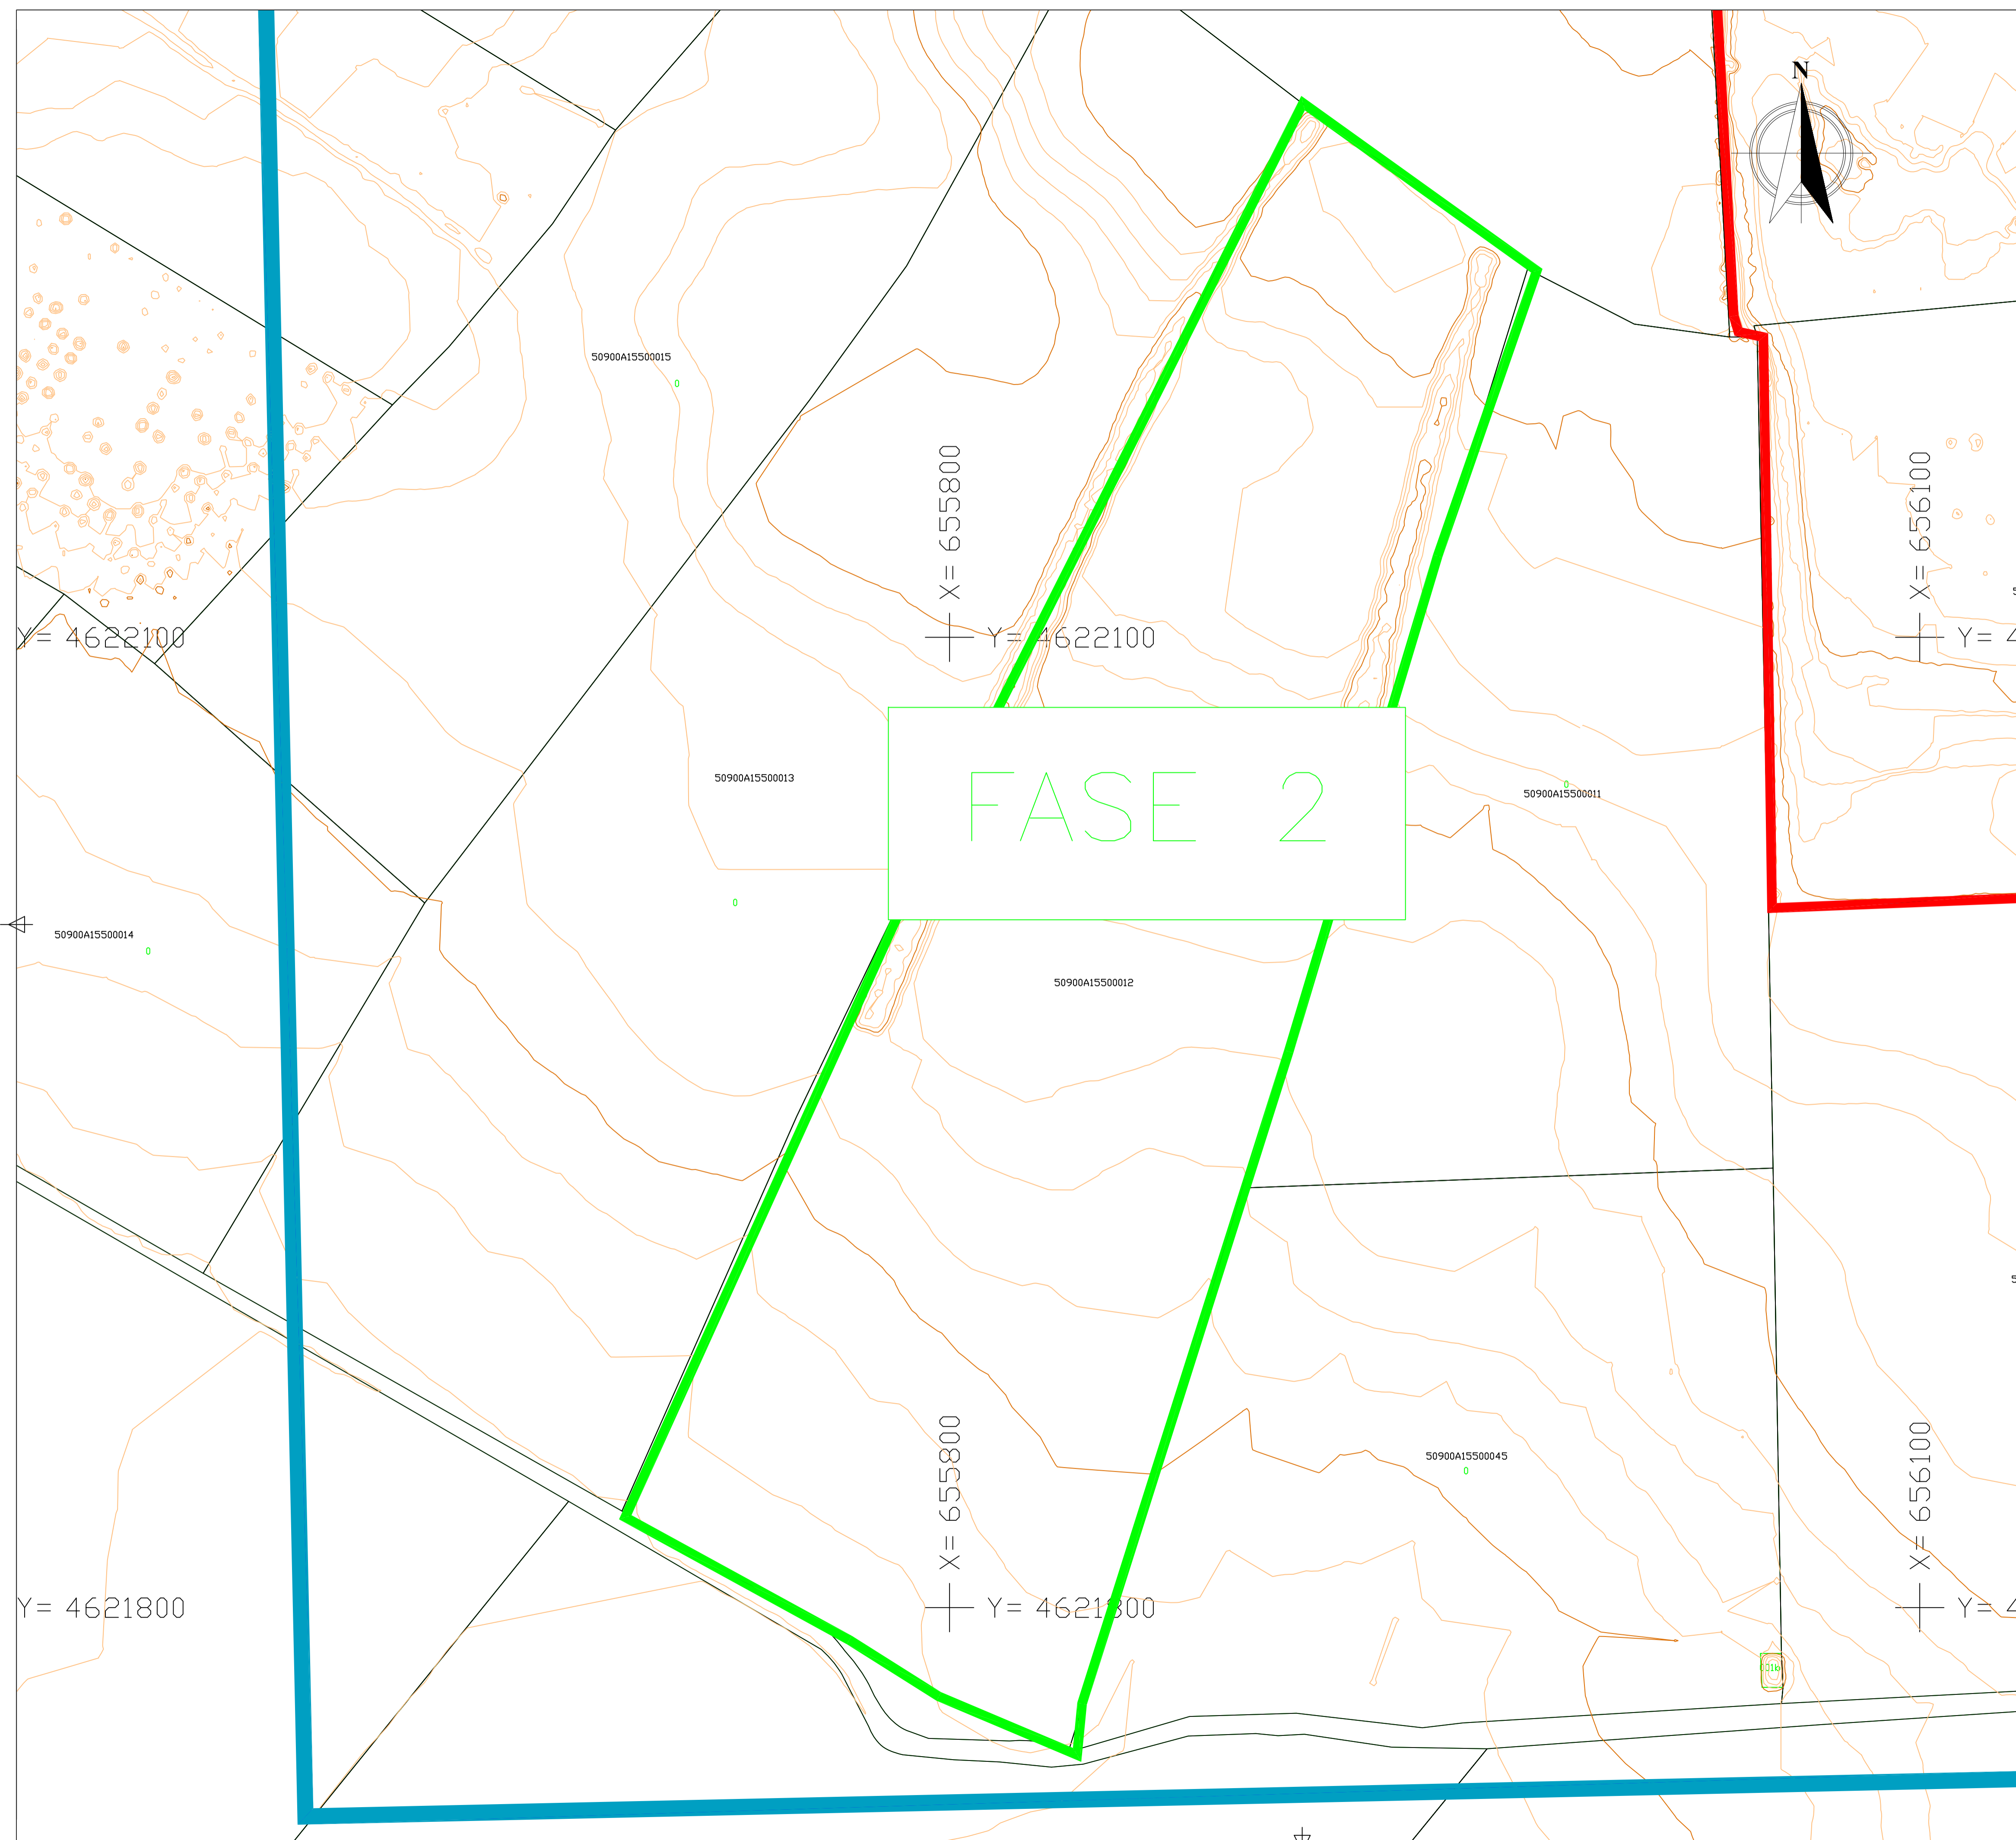



LEYENDA:


-  Curva de Nivel (equidist. 0,5 m)
-  Curva Directora (equidist. 2,5 m)
-  Parcelas Catastrales

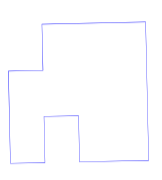
 PERIMETRO DEMARCAION CUADRICULAS CDE LA LONGATERA N° 3115

NOTAS:




Sistema geodésico de referencia: ETRS89; Proyección UTM, HUSO 30.
Fuente: Levantamiento topográfico propio.

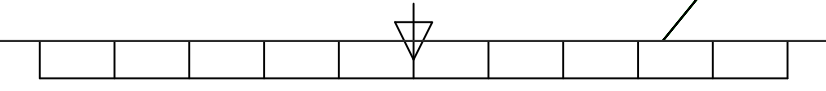
TITULAR:			
DENOMINACION PROYECTO: ACTUALIZACION PLAN DE RESTAURACION CONCESION LA LONGATERA N° 3115			
DENOMINACION PLANO: TOPOGRAFIA DE DETALLE FASE 2			
PROYECTADO POR:	AUTOR DEL PROYECTO:		
	 Alfonso Martínez Andrés Dr. Ingeniero de Minas		
EMPLAZAMIENTO: T.T.M.M. ALAGON, BARBOLES PINSEQUE Y ZARAGOZA (ZARAGOZA)	FECHA: 06/2022	PLANO N°: 19	
ESCALA: 1:1000	TAMAÑO: A1	HOJA: 1/1	REV:1

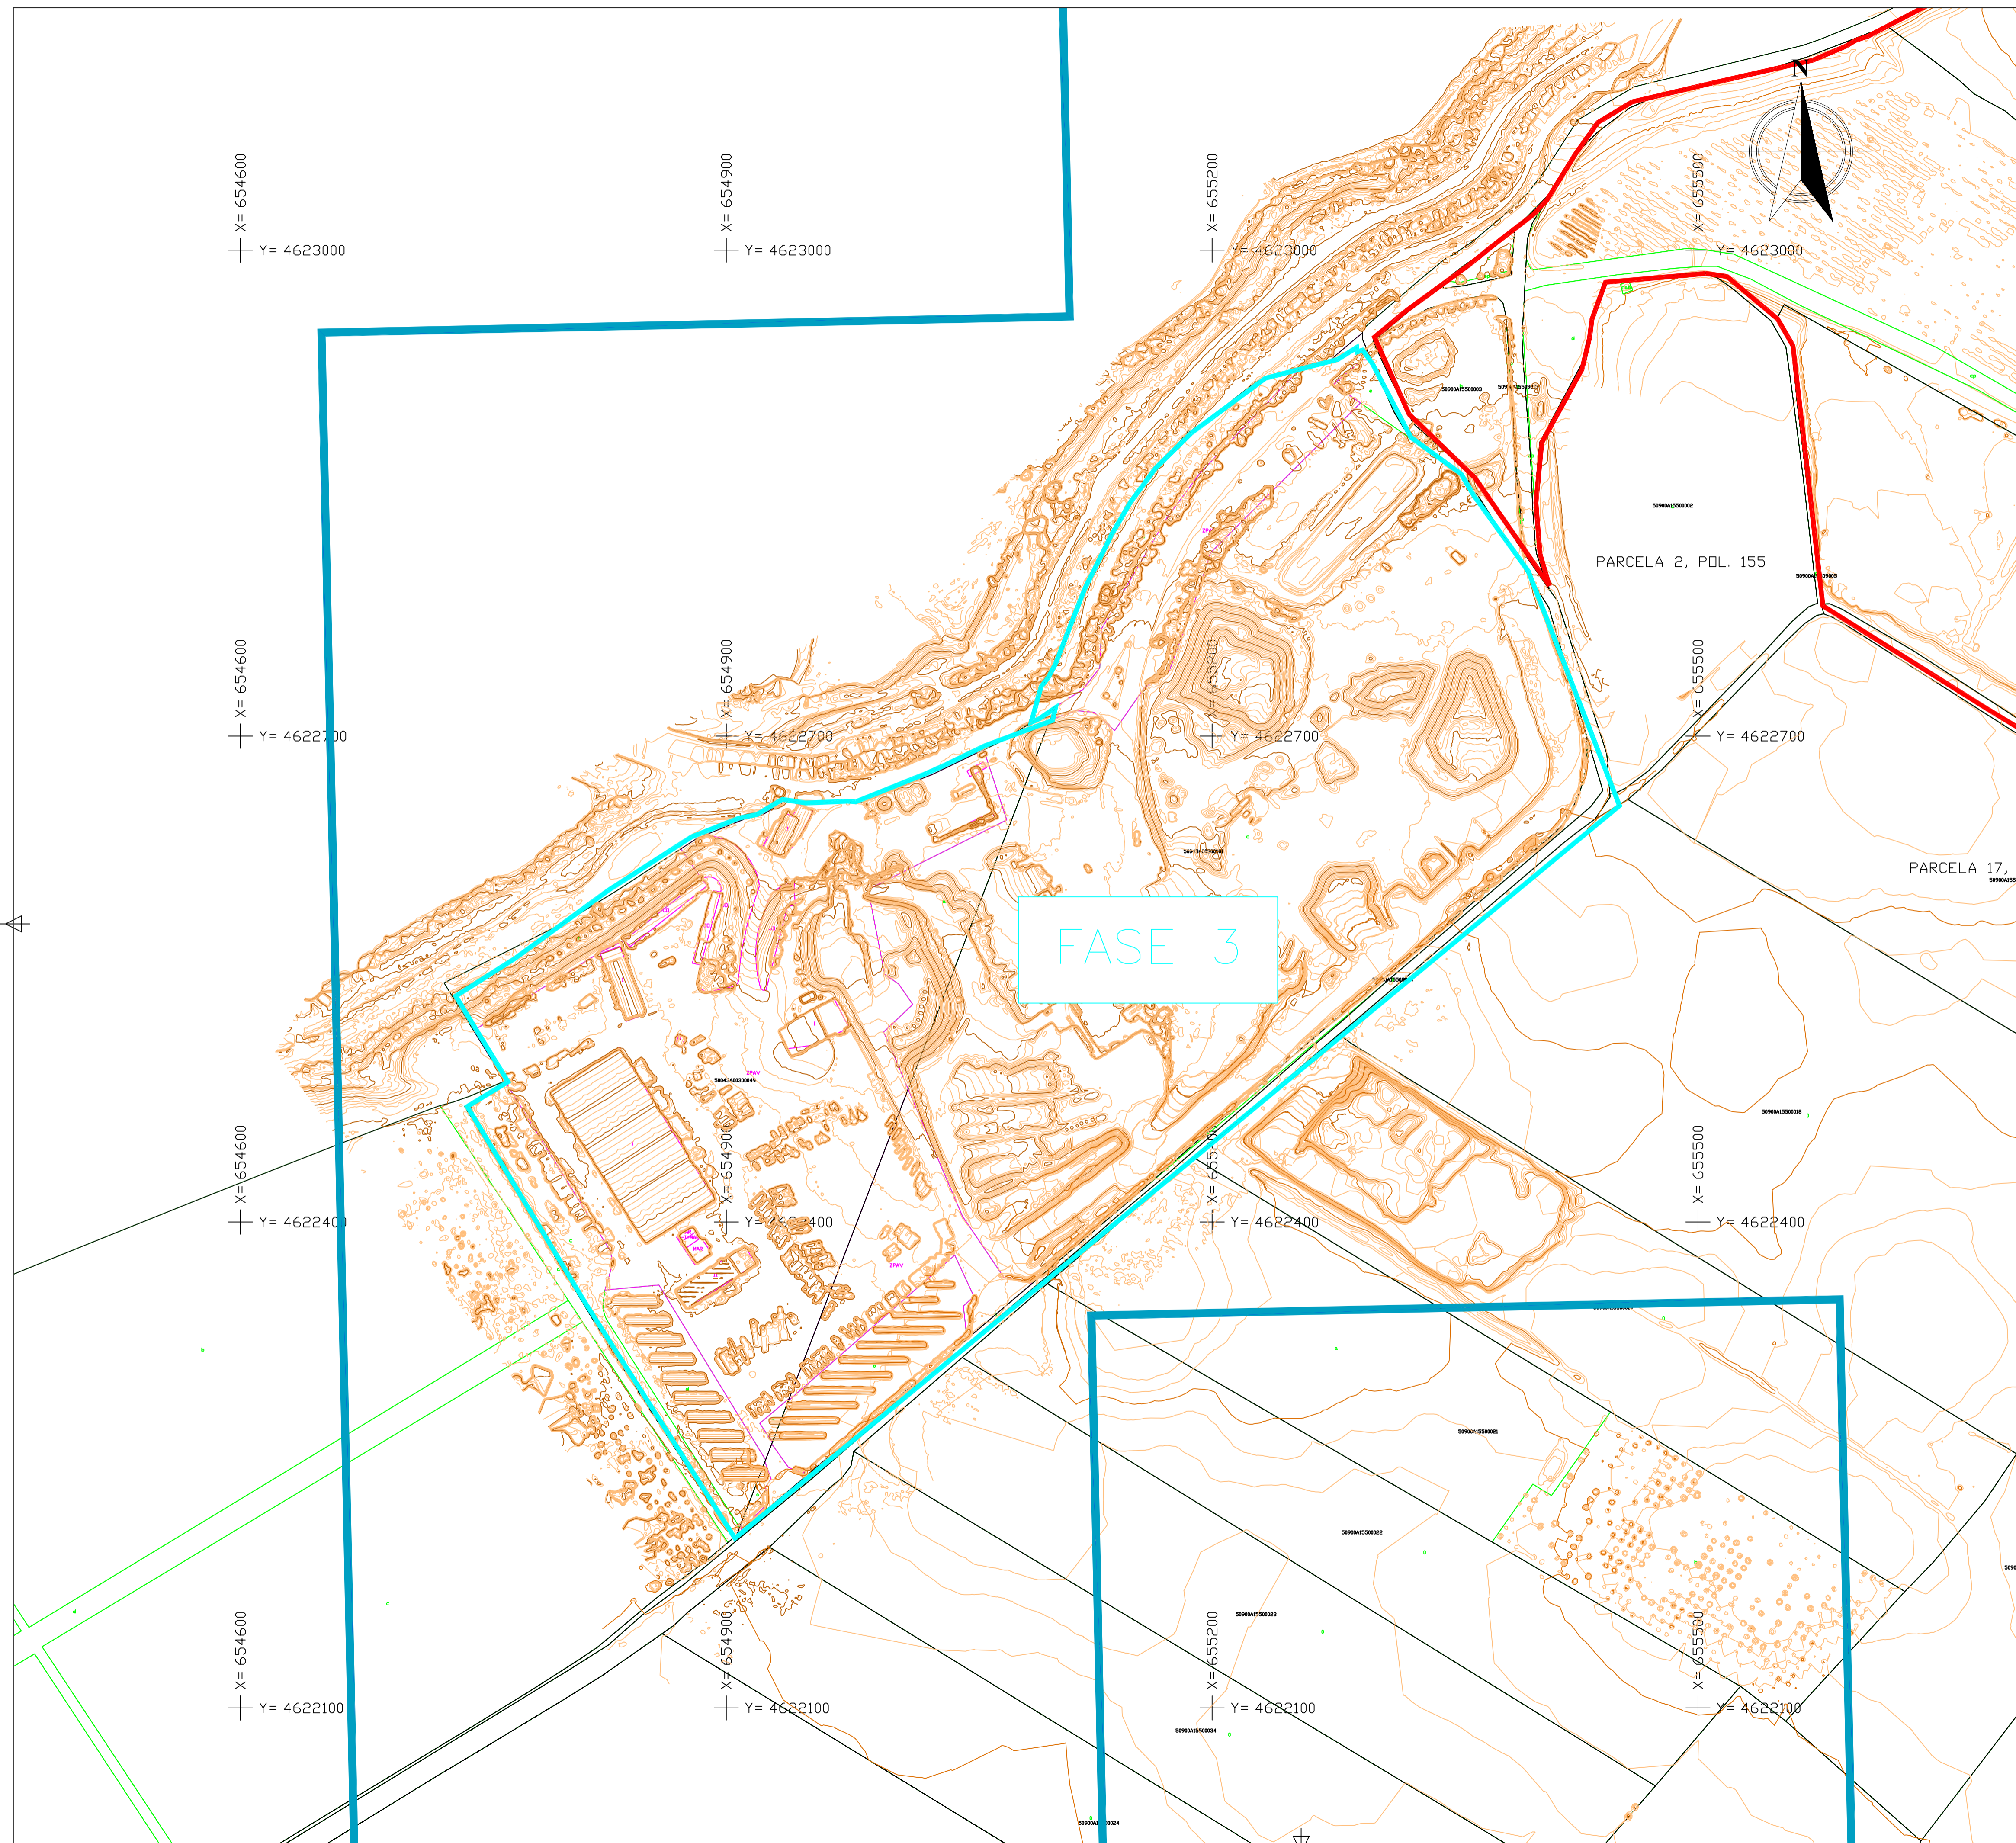



LEYENDA:

-  Curva de Nivel (equidist. 0,5 m)
-  Curva Directora (equidist. 2,5 m)
-  Parcelas Catastrales

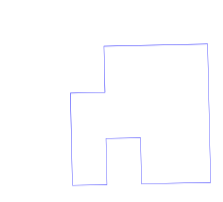

PERIMETRO DEMARCAACION
CUADRICULAS CDE LA LONGATERA
N° 3115

NOTAS:

Sistema geodésico de referencia: ETRS89; Proyección UTM, HUSO 30.
Fuente: Levantamiento topográfico propio.

TITULAR:



DENOMINACION PROYECTO:

ACTUALIZACION PLAN DE RESTAURACION
CONCESION LA LONGATERA N° 3115

DENOMINACION PLANO:

TOPOGRAFIA DE DETALLE FASE 3

PROYECTADO POR:



AUTOR DEL PROYECTO:



Alfonso Martínez Andrés
Dr. Ingeniero de Minas

EMPLAZAMIENTO:

T.T.M.M. ALAGON, BARBOLES
PINSEQUE Y ZARAGOZA
(ZARAGOZA)

FECHA:

06/2022

PLANO N°:


20

ESCALA: 1: 2000

TAMAÑO: A1


HOJA: 1/1

REV: 1

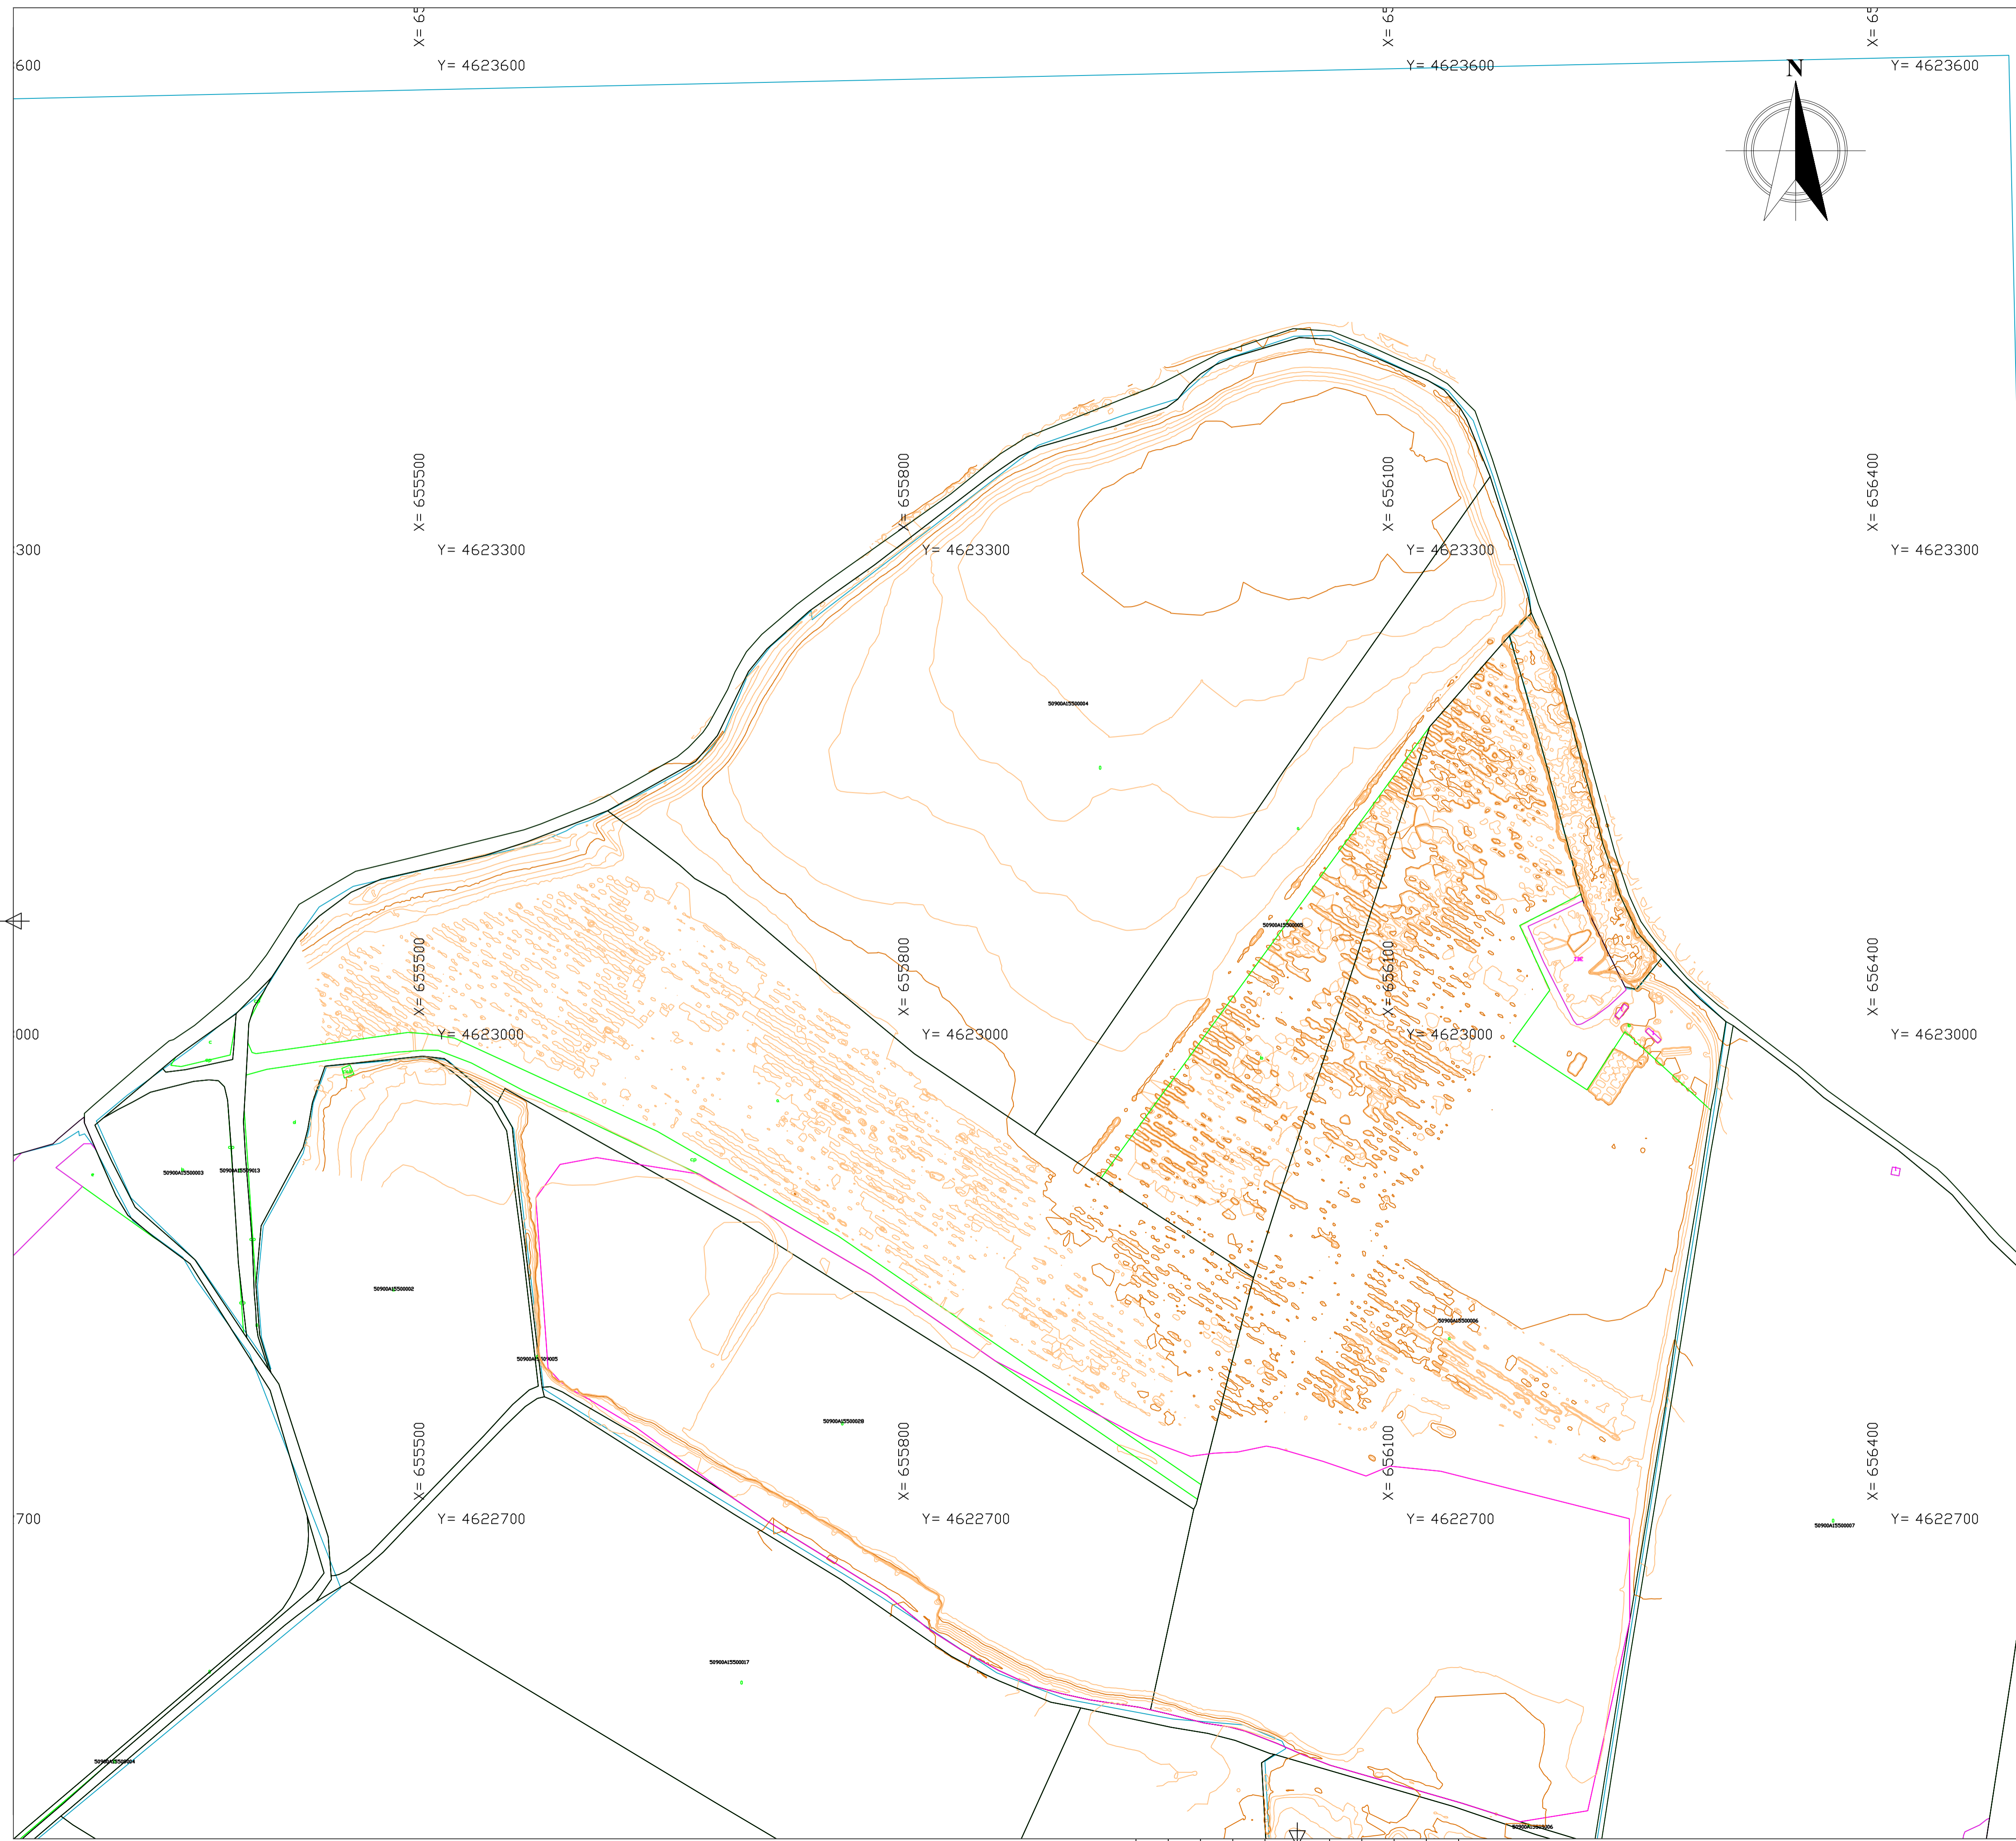

LEYENDA:

- Curva de Nivel (equidist. 0,5 m)
- Curva Directora (equidist. 2,5 m)
- Parcelas Catastrales

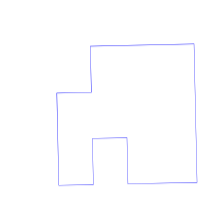

PERIMETRO DEMARCACION
CUADRICULAS CDE LA LONGATERA
N° 3115

NOTAS:

Sistema geodésico de referencia: ETRS89; Proyección UTM, HUSO 30.
Fuente: Levantamiento topográfico propio.

TITULAR:



DENOMINACION PROYECTO:

ACTUALIZACION PLAN DE RESTAURACION
CONCESION LA LONGATERA N° 3115

DENOMINACION PLANO:

ESTADO FINAL FASE 1 ZONA NORTE

PROYECTADO POR:



AUTOR DEL PROYECTO:



Alfonso Martínez Andrés
Dr. Ingeniero de Minas

EMPLAZAMIENTO:

T.T.M.M. ALAGON, BARBOLES
PINSEQUE Y ZARAGOZA
(ZARAGOZA)

FECHA:

06/2022

PLANO N°:

21

ESCALA: 1:2000

TAMAÑO: A1

HOJA: 1/1

REV: 1