



04. PLANOS






1. PLANOS PSFV

01_ SITUACIÓN Y EMPLAZAMIENTO

02_ LAYOUT PLANTA FOTOVOLTAICA (IMPLANTACIÓN)

03_ AFECCIONES



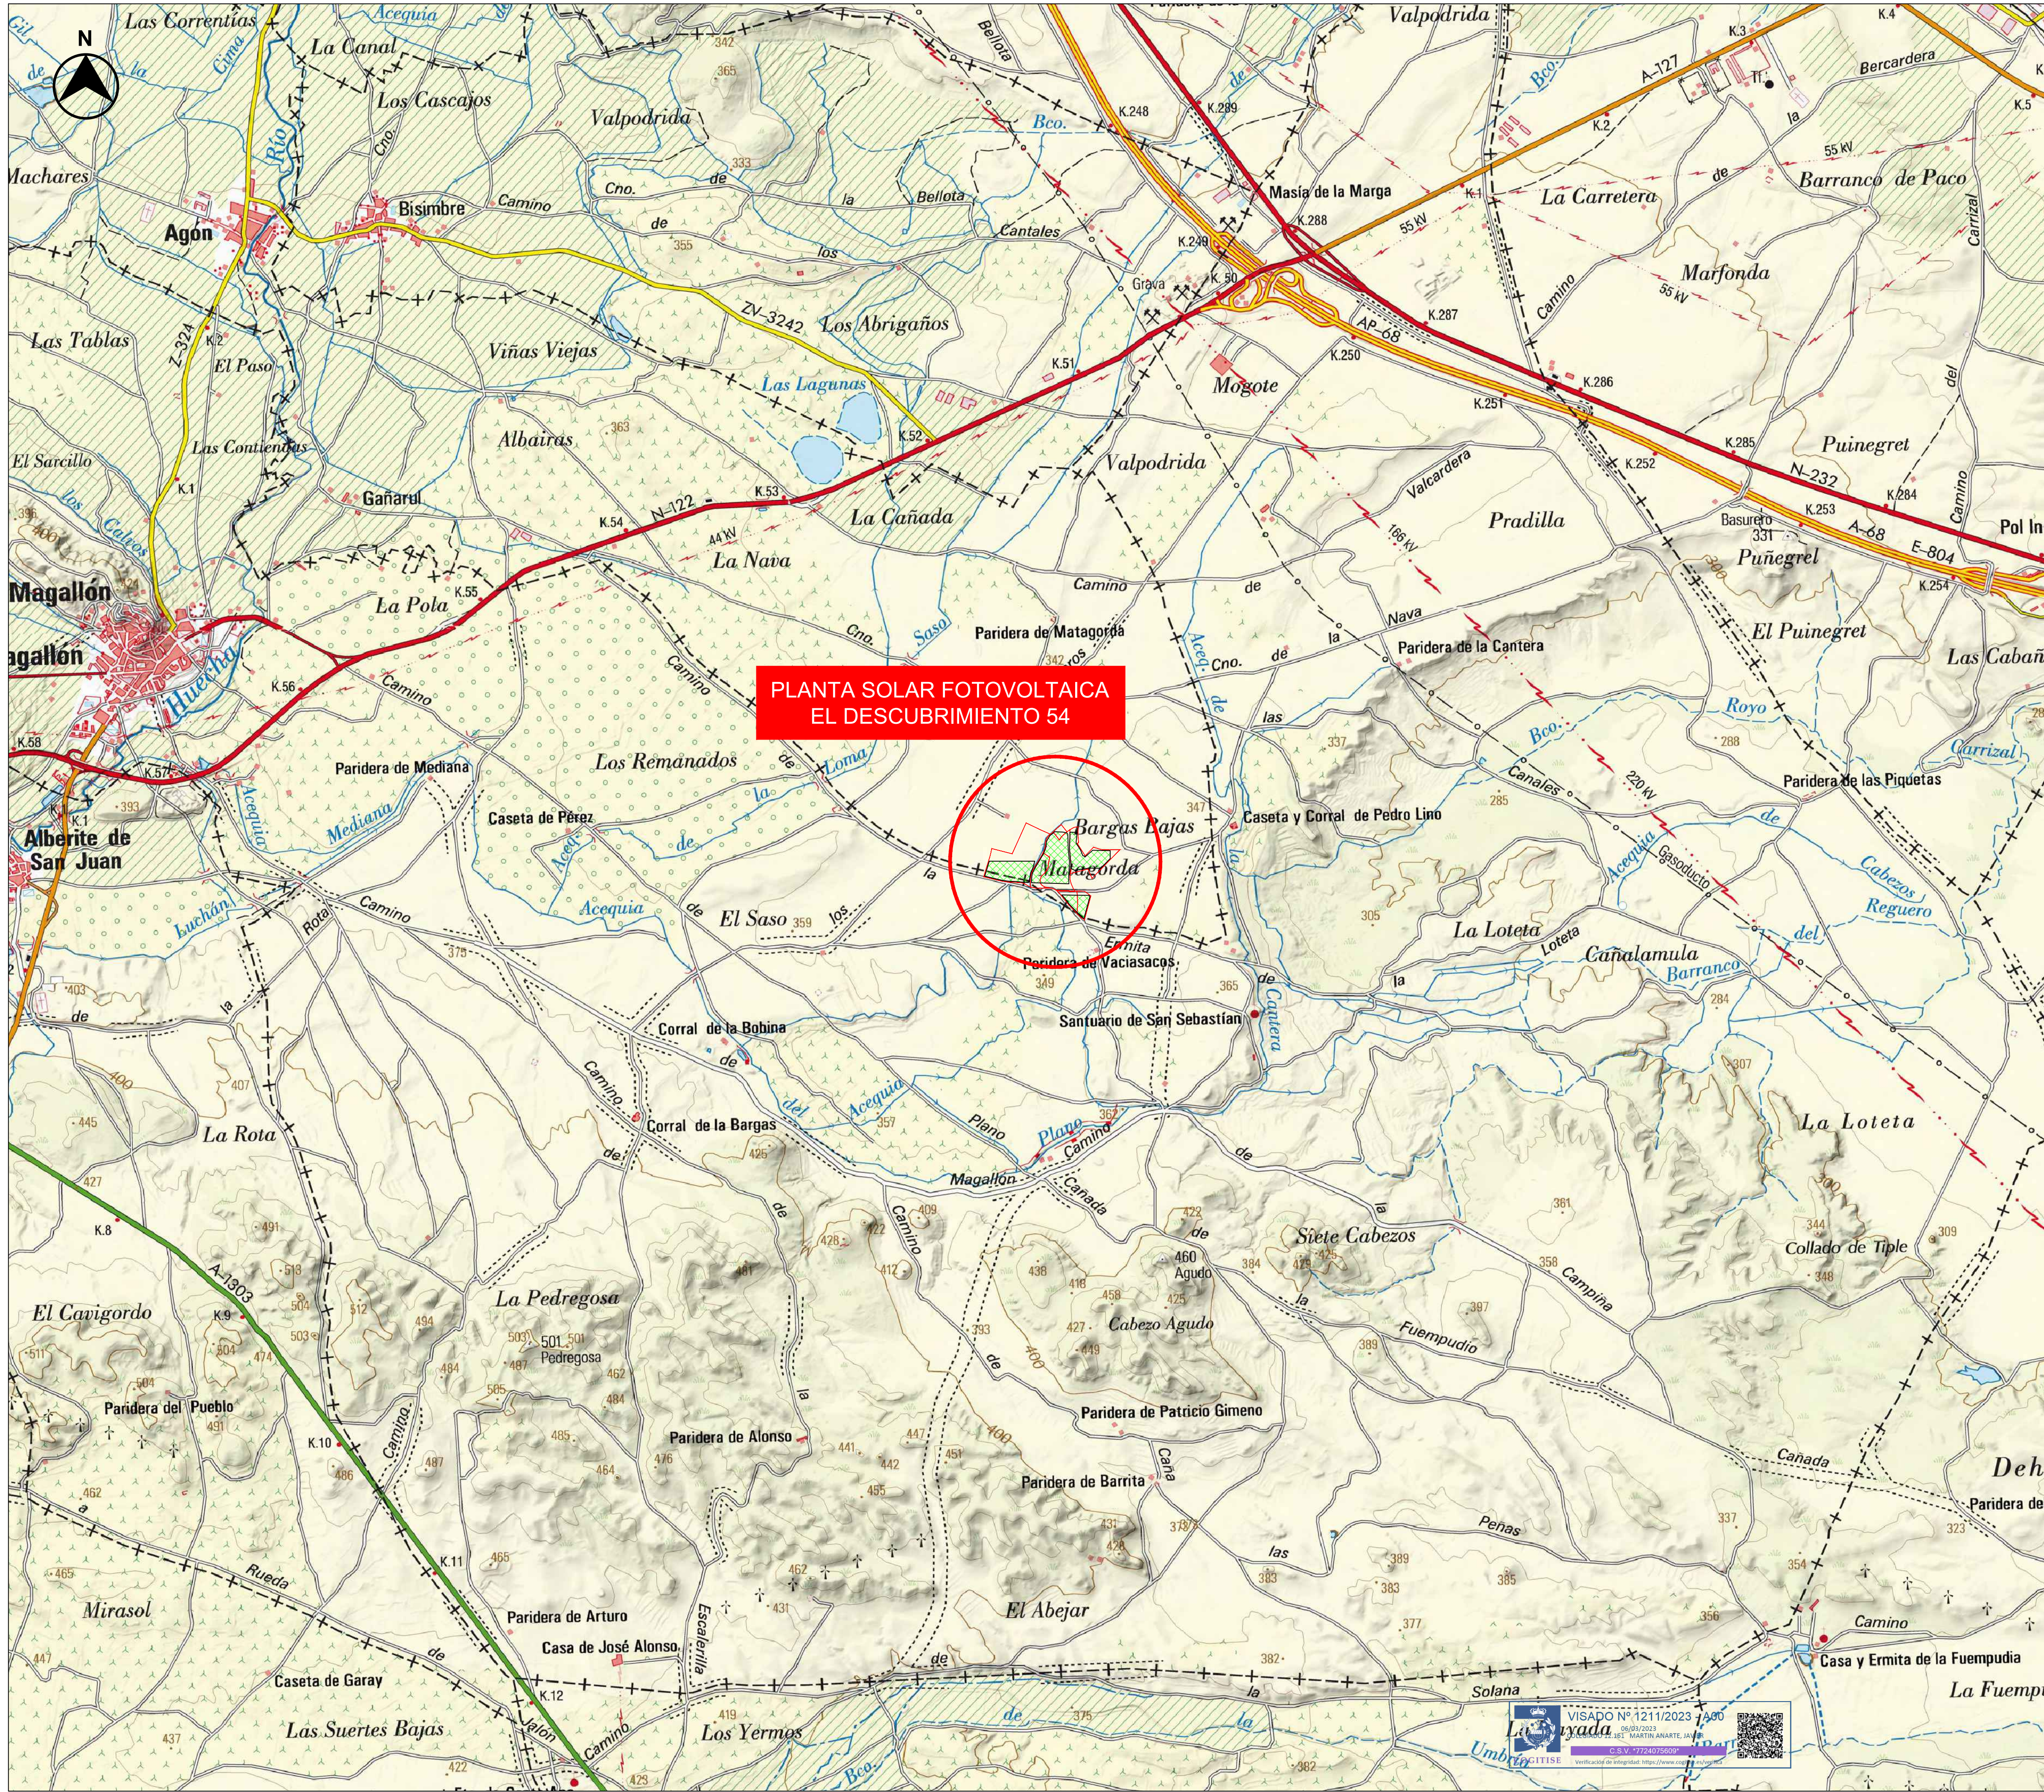

PLANTA SOLAR FOTOVOLTAICA
EL DESCUBRIMIENTO 54

LEYENDA:

- PLANTA SOLAR FOTOVOLTAICA EL DESCUBRIMIENTO 54
- PARCELA CATASTRAL


LOCALIZACIÓN:



00	15/12/2022	Primera emisión	ATA	JSC	JMP	AMH
Versión	Fecha	Descripción	Emitido	Dibujado	Revisado	Aprobado
Cliente: Enigma Green Power 38			Ingeniería: 			
Proyecto: PSFV El Descubrimiento 54			Situación			
Este plano es propiedad de Astrom Technical Advisors, S.L. No se puede reproducir, copiar, prestar, ceder o usar bajo ninguna circunstancia sin el previo consentimiento escrito del Propietario.			Escala: 1/20.000	Plano nº: 1		
			Tamaño: A1	Hojas: 3	Hoja nº: 1	
			Número de proyecto: 13476			



PLANTA SOLAR FOTOVOLTAICA
EL DESCUBRIMIENTO 54

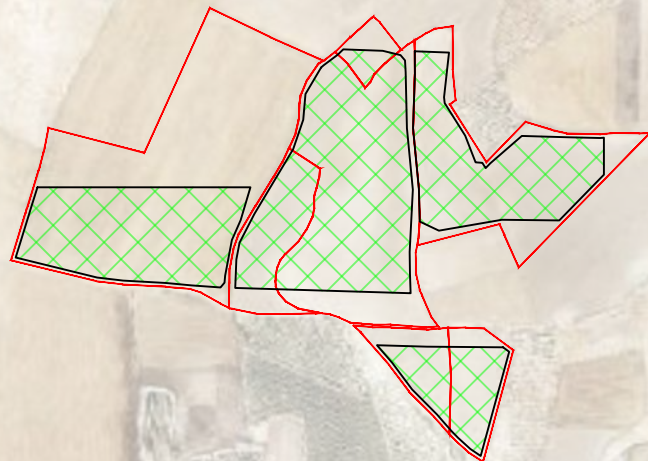


LEYENDA:

- PLANTA SOLAR FOTOVOLTAICA EL DESCUBRIMIENTO 54
- PARCELA CATASTRAL

LOCALIZACIÓN:



00	15/12/2022	Primera emisión	ATA	JSC	JMP	AMH			
Versión	Fecha	Descripción	Emitido	Dibujado	Revisado	Aprobado			
Cliente: Enigma Green Power 38			Ingeniería: 						
Proyecto: PSFV El Descubrimiento 54			Título & Subtítulo: Emplazamiento						
Este plano es propiedad de Astrom Technical Advisors, S.L. No se puede reproducir, copiar, prestar, ceder o usar bajo ninguna circunstancia sin el previo consentimiento escrito del Propietario.				Escala:	Plano nº:	1			
				1/10.000	Hojas:	3	Hoja nº:	2	
				Tamaño:	Número de proyecto:				
				A1	13476				


VISADO Nº 1211/2023 - A00

06/03/2023

COLEGIADO 12.145 MARTIN MARTI, JAVIER



C.S.V. 77240736097

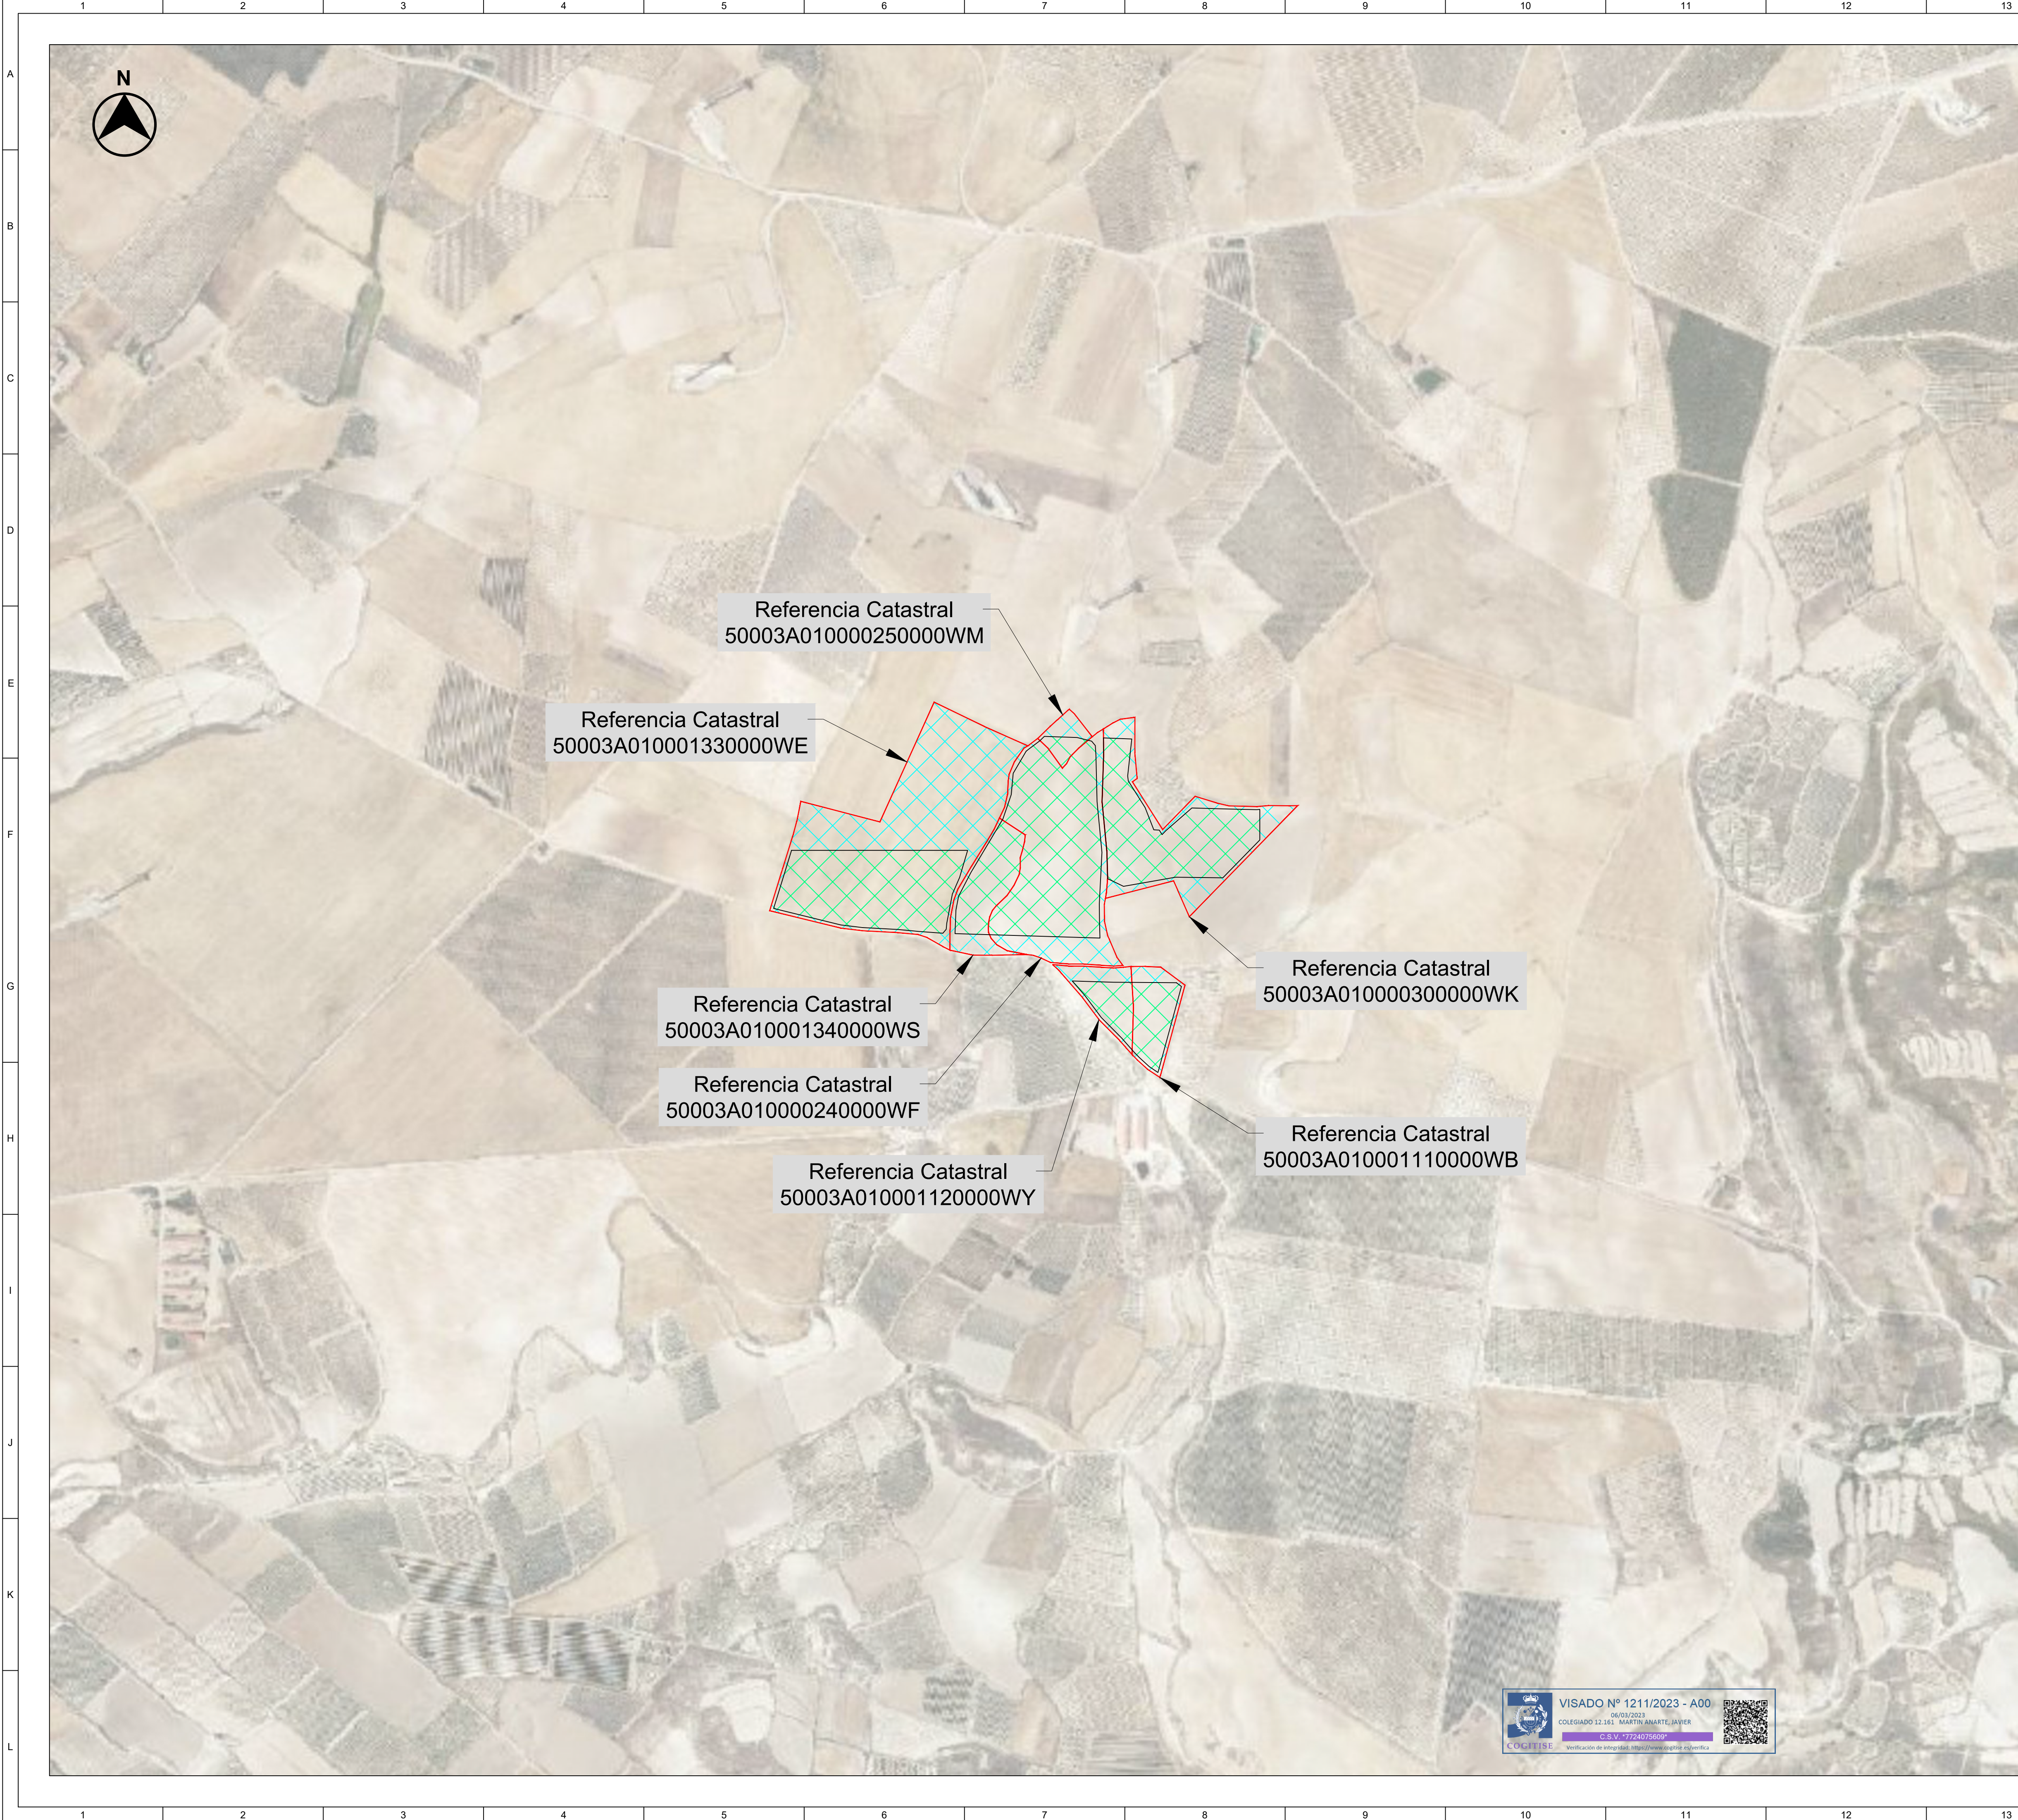Verificación de autenticidad: <http://www.cogitise.es/verifica>




Poligono	Parcela	Referencia Catastral	Termino Municipal	Superficie (m²)
10	133	50003A010001330000WE	Agón	81.602
10	134	50003A010001340000WS	Agón	14.644
10	24	50003A010000240000WF	Agón	53.282
10	25	50003A010000250000WM	Agón	3.954
10	112	50003A010001120000WY	Agón	8.859
10	111	50003A010001110000WB	Agón	10.631
10	30	50003A010000300000WK	Agón	40.219


LEYENDA:

-  PLANTA SOLAR FOTOVOLTAICA EL DESCUBRIMIENTO 54
-  PARCELA CATASTRAL

LOCALIZACIÓN:



00	15/12/2022	Primera emisión	ATA	JSC	JMP	AMH
Versión	Fecha	Descripción	Emitido	Dibujado	Revisado	Aprobado
Cliente: Enigma Green Power 38			Ingeniería: 			
Proyecto: PSFV El Descubrimiento 54			Título & Subtítulo: Parcelas Catastrales			
Este plano es propiedad de Astrom Technical Advisors, S.L. No se puede reproducir, copiar, prestar, ceder o usar bajo ninguna circunstancia sin el previo consentimiento escrito del Propietario.						
			Escala: 1/5.000	Plano nº: 1		
			Tamaño: A1	Hojas: 3	Hoja nº: 3	
				Número de proyecto: 13476		

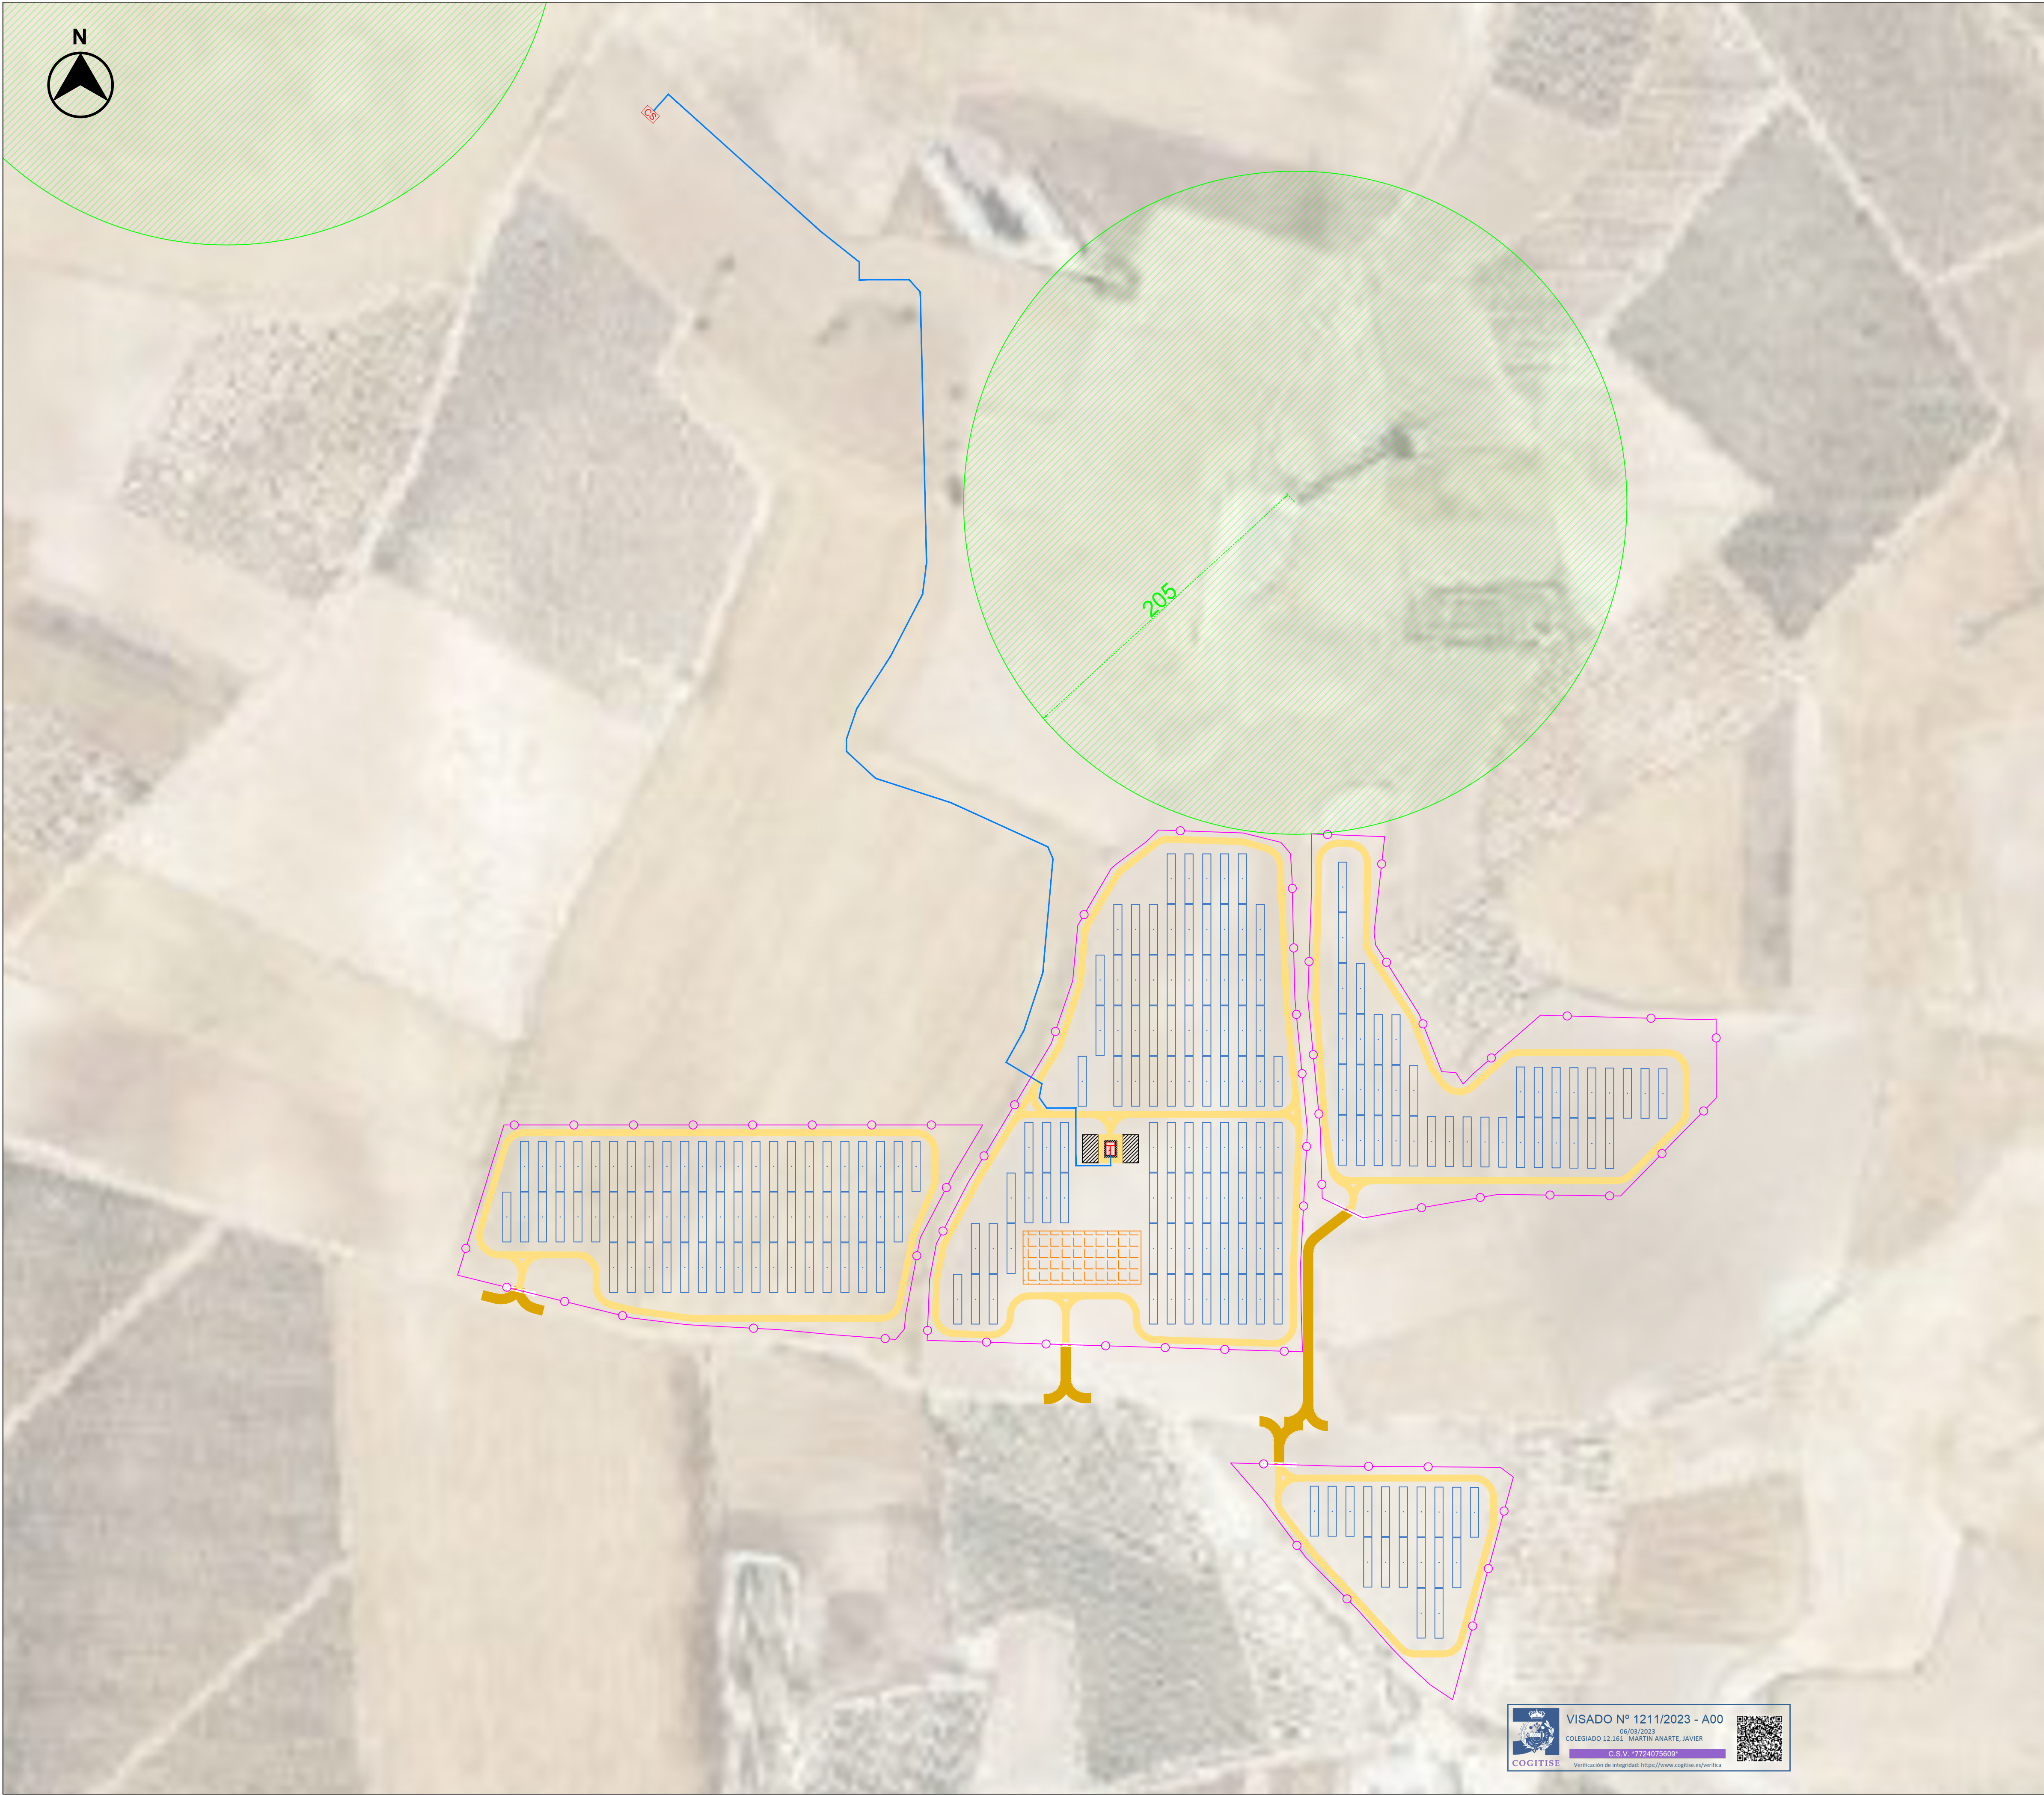


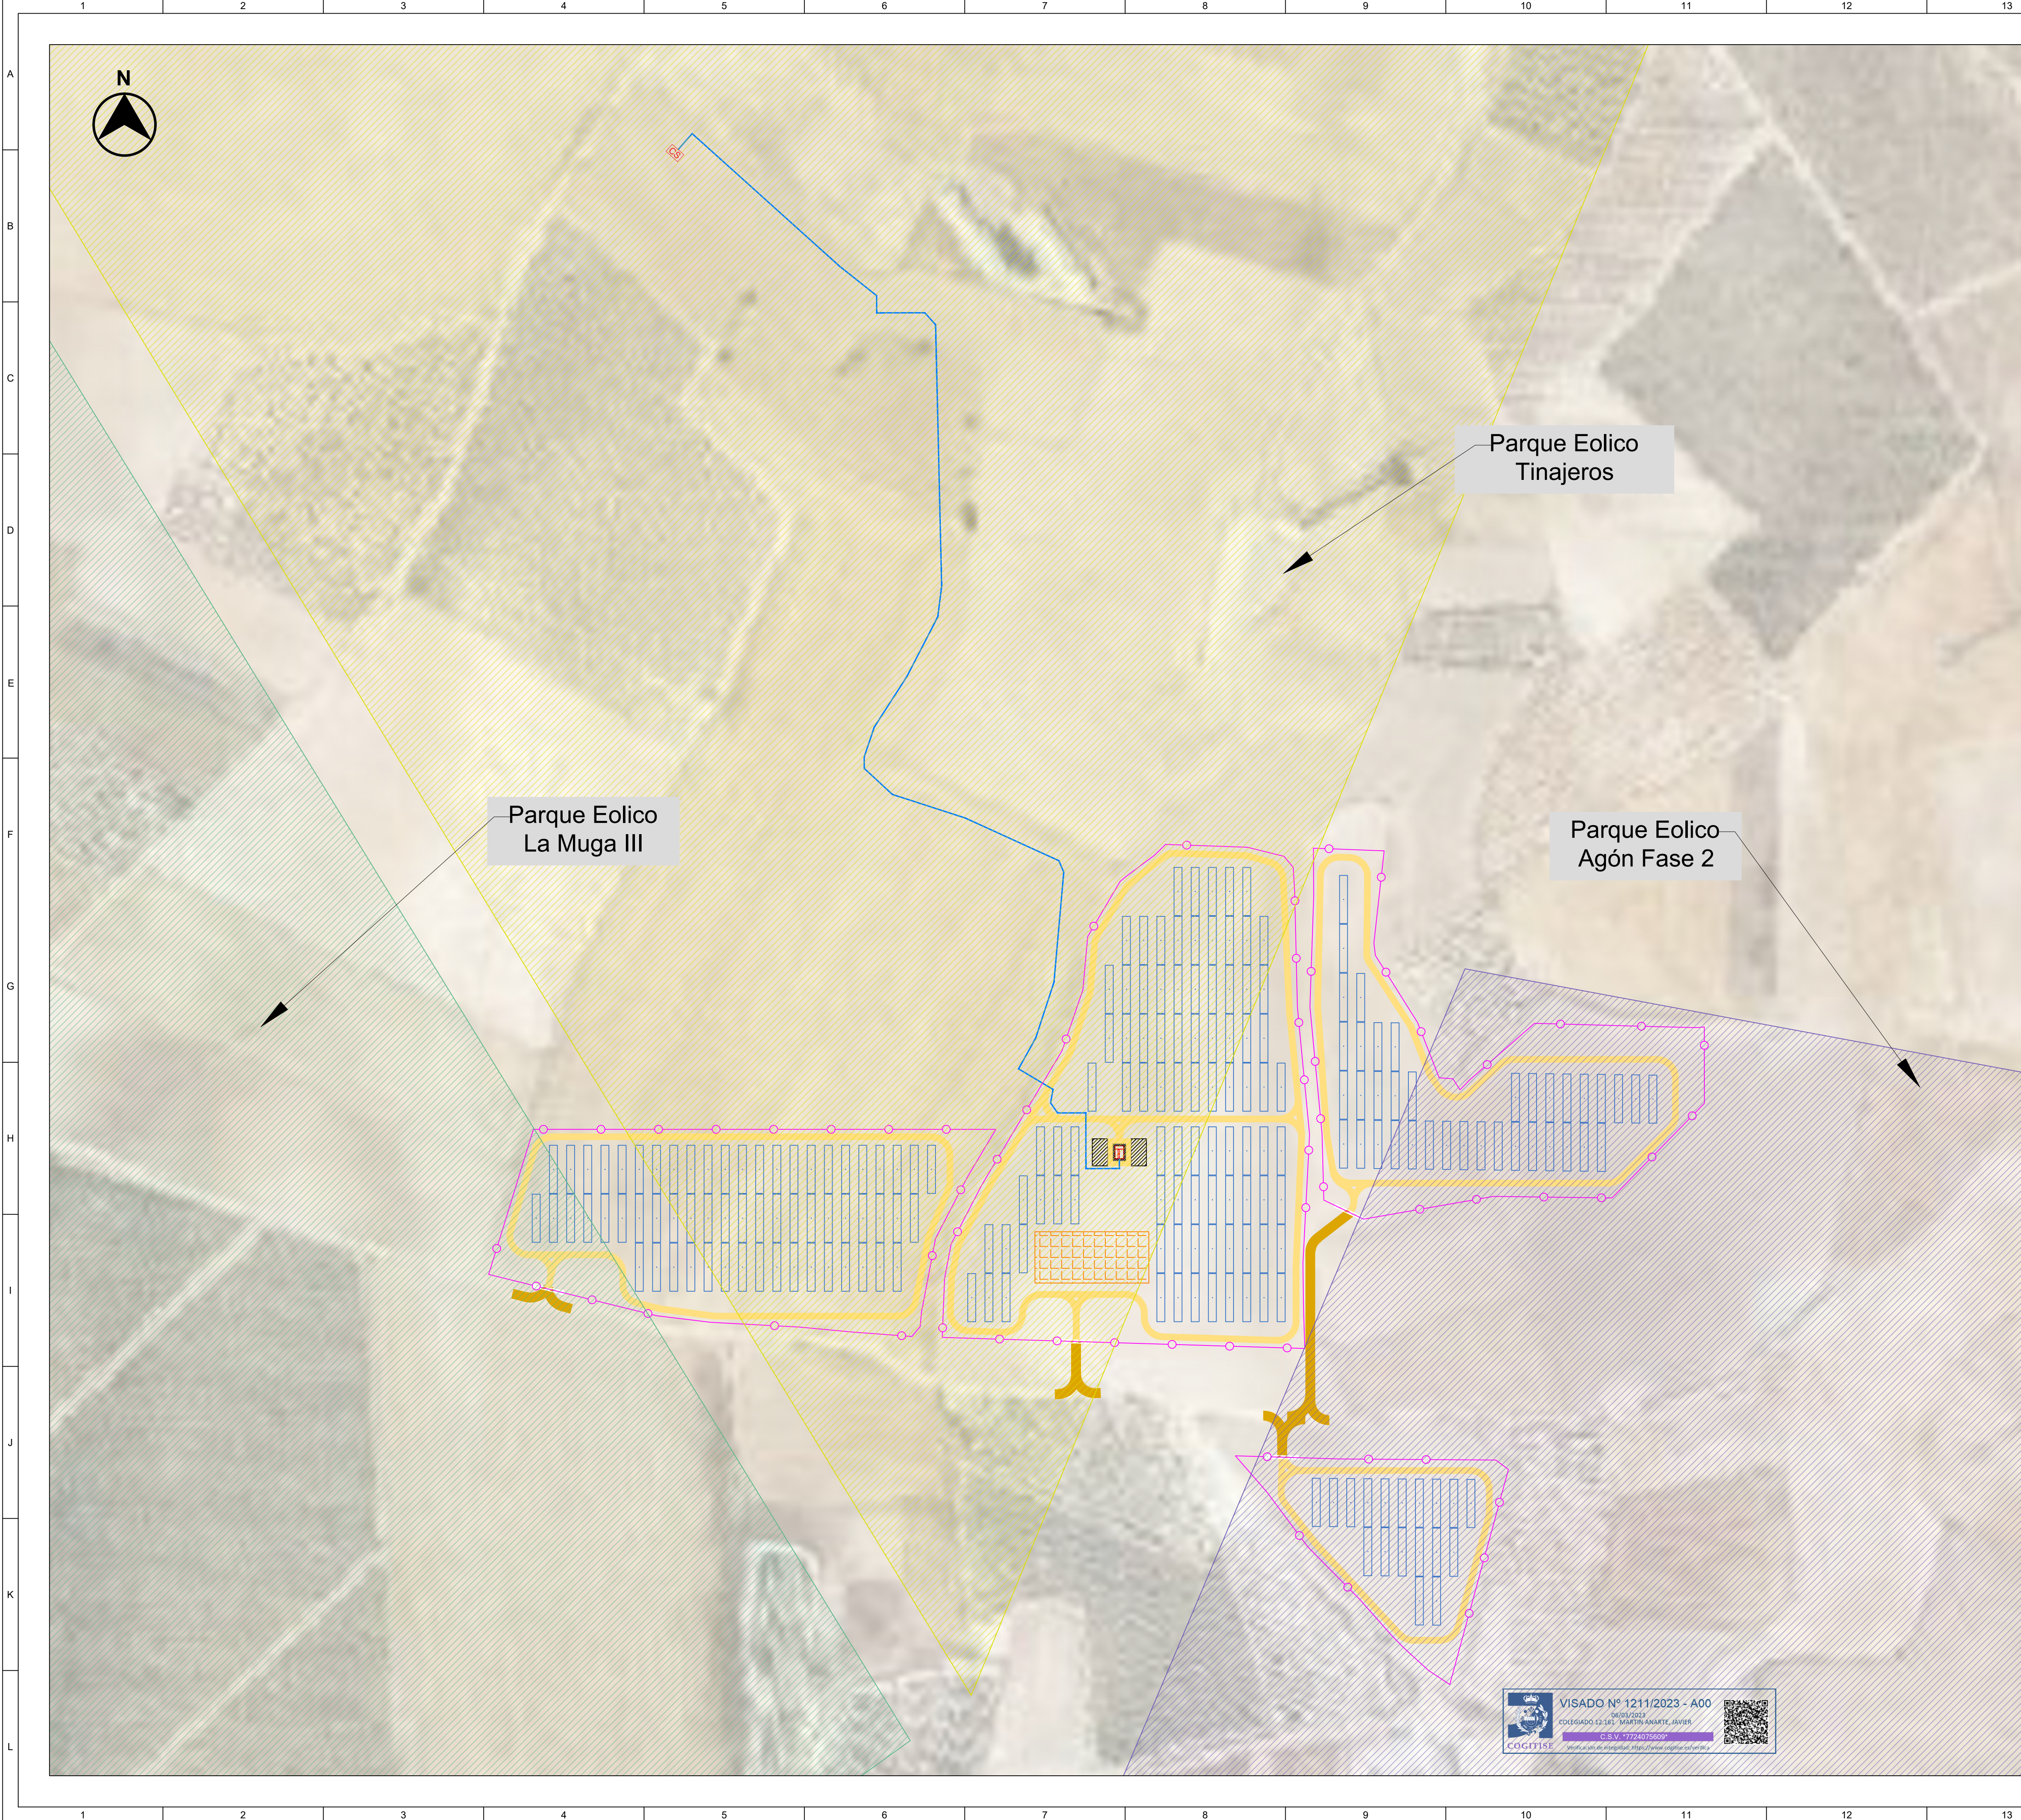
LEYENDA:

- VALLADO PERIMETRAL
- PUERTA DE ACCESO
- CAMINO INTERNO (4m)
- CAMINO ACCESO (6m)
- SEGUIDOR SOLAR 2Vx26
- ESTACIÓN DE POTENCIA
- RED INTERNA DE MT
- AEROGENERADOR
- CENTRO DE SECCIONAMIENTO


LOCALIZACIÓN:




00	15/12/2022	Primera emisión	ATA	JSC	JMP	AMH
Versión	Fecha	Descripción	Emitido	Dibujado	Revisado	Aprobado
Cliente: Enigma Green Power 38			Ingeniería: 			
Proyecto: PSFV El Descubrimiento 54			Título & Subtítulo:	Afecciones - Aerogenerador		
Este plano es propiedad de Astrom Technical Advisors, S.L. No se puede reproducir, copiar, prestar, ceder o usar bajo ninguna circunstancia sin el previo consentimiento escrito del Propietario.						
			Escala: 1/2.000	Plano nº: 3		
			Tamaño: A1	Hojas: 2	Hoja nº: 1	
			Número de proyecto: 13476			



- LEYENDA:**
- VALLADO PERIMETRAL
 - PUERTA DE ACCESO
 - CAMINO INTERNO (4m)
 - CAMINO ACCESO (6m)
 - SEGUIDOR SOLAR 2Vx26
 - ESTACIÓN DE POTENCIA
 - RED INTERNA DE MT
 - PARQUE EOLICO AGON FASE 2
 - PARQUE EOLICO LA MUGA III
 - PARQUE EOLICO TINAJEROS
 - CENTRO DE SECCIONAMIENTO

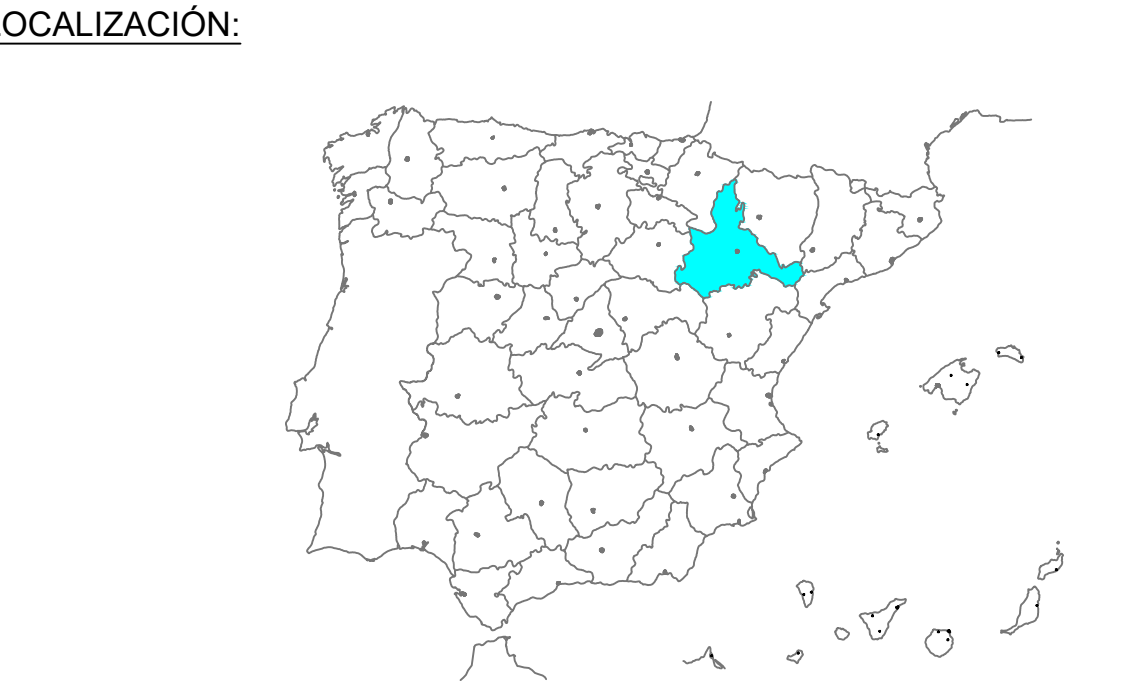

00	15/12/2022	Primera emisión	ATA	JSC	JMP	AMH	
Versión	Fecha	Descripción	Emitido	Dibujado	Revisado	Aprobado	
Cliente: Enigma Green Power 38			Ingeniería: 				
Proyecto: PSFV El Descubrimiento 54			Título & Subtítulo	Afecciones - Otras Instalaciones			
Este plano es propiedad de Astrom Technical Advisors, S.L. No se puede reproducir, copiar, prestar, ceder o usar bajo ninguna circunstancia sin el previo consentimiento escrito del Propietario.				Escala: 1/2.000	Plano nº: 3		
				Tamaño: A1	Hojas: 2	Hoja nº: 2	
				Número de proyecto: 13476			