


TÉRMINO MUNICIPAL DE
SABIÑÁNIGO

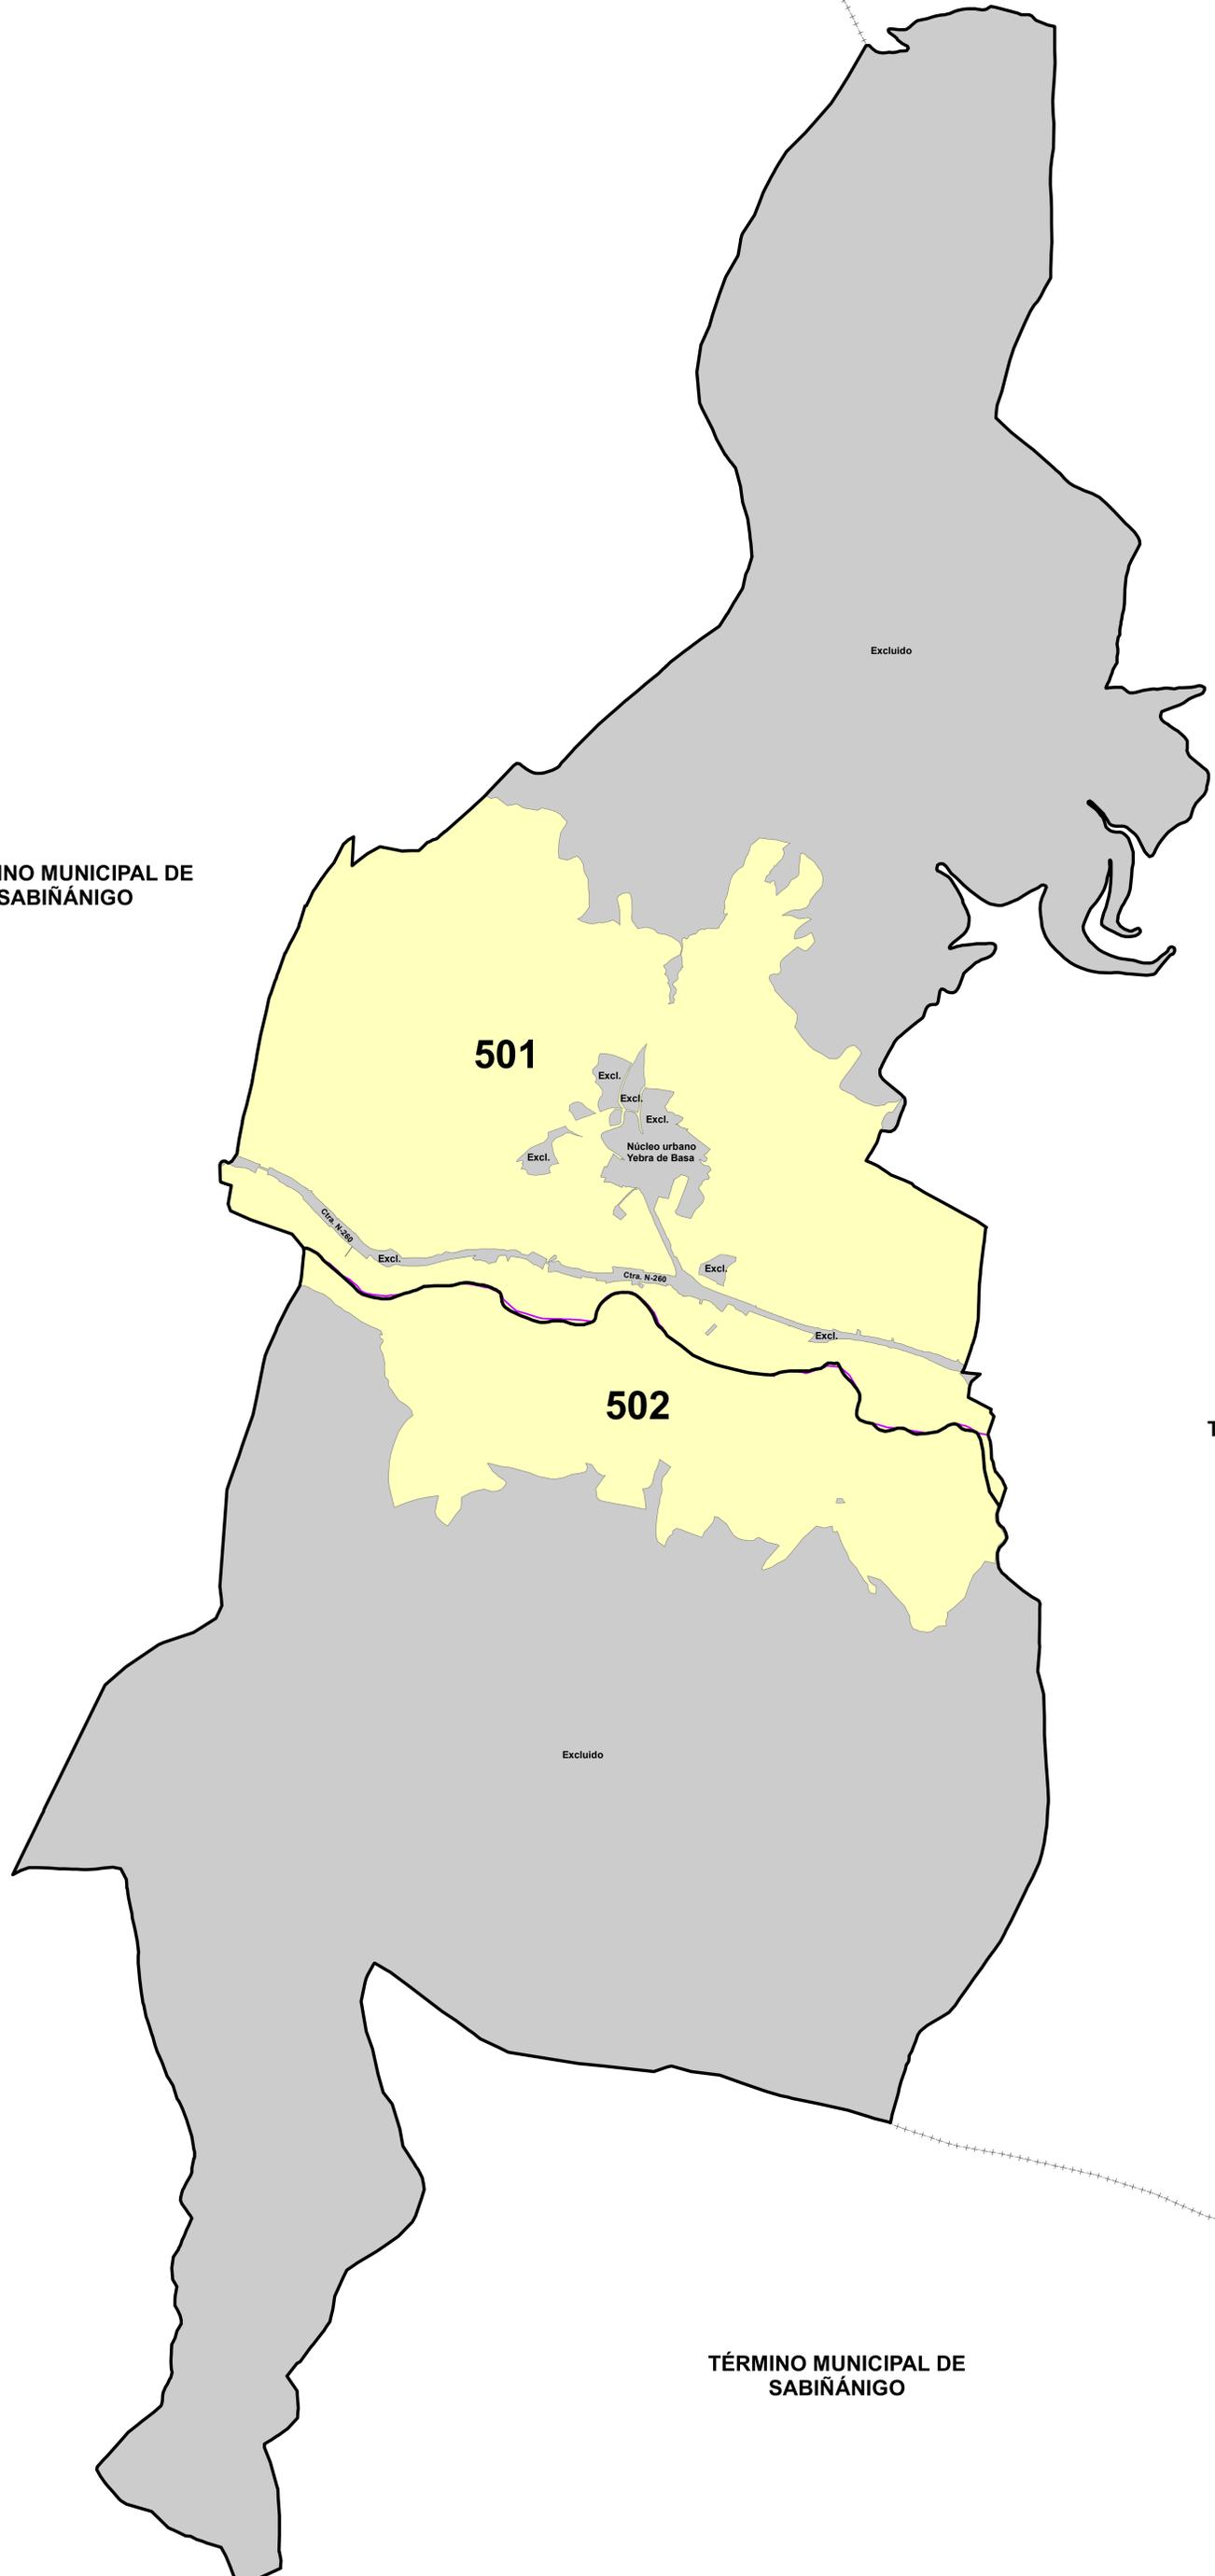

TÉRMINO MUNICIPAL DE
YEBRA DE BASA

TÉRMINO MUNICIPAL DE
SABIÑÁNIGO

- LEYENDA:
- Línea de Polígono de Acuerdo
 - 502** Nº de Polígono
 - Línea de Polígono de Bases
 - Subperímetro Único
 - Subperímetro Excluido
 - + + Término Municipal

		DEPARTAMENTO DE AGRICULTURA, GANADERÍA Y ALIMENTACIÓN DIRECCIÓN GENERAL DE DESARROLLO RURAL	
Descripción del proyecto: ACUERDO DE CONCENTRACIÓN PARCELARIA DE YEBRA DE BASA (HUESCA)			
Descripción del plano: PLANO GENERAL CON DISTRIBUCIÓN DE POLÍGONOS, POLÍGONOS 501 Y 502			
Fecha: Junio 2024	Escala: 1:9.000	Número de plano: 2	