



HOJA DE CONTROL DE FIRMAS ELECTRÓNICAS



Instituciones

Firma institución:

Firma institución:

Firma institución:

Firma institución:

Ingenieros

Nombre:

Nombre:

Colegio:

Colegio:

Número colegiado/a:

Número colegiado/a:

Firma colegiado/a:

Firma colegiado/a:

Nombre:

Nombre:

Colegio:

Colegio:

Número colegiado/a:

Número colegiado/a:

Firma colegiado/a:

Firma colegiado/a:

Nombre:

Nombre:

Colegio:

Colegio:

Número colegiado/a:

Número colegiado/a:

Firma colegiado/a:

Firma colegiado/a:



Green Power

Engineering & Construction



EGP CODE

GRE.EEC.R.99.ES.W

COLEGIO OFICIAL DE INGENIEROS INDUSTRIALES DE ARAGON Y LA RIOJA

Nº.Colegiado.: 0002207

DAVID GAVIN ASSO

VISADO Nº : VD01752-22A

DE FECHA : 23/5/22

E-VISADO

PAGE

1 di/of 12

TITLE:

AVAILABLE LANGUAGE: EN

PROYECTO

LÍNEA AÉREA DE ALTA TENSIÓN 220 kV "CS LOS VIENTOS – SET LOS VIENTOS (REE)"

SEPARATA

SERVICIO PROVINCIAL DE CARRETERAS Y TRANSPORTES DEL GOBIERNO DE ARAGÓN

File: GRE.EEC.R.99.ES.W.13363.00.121.00 Separata Carreteras Aragon

REV.	DATE	DESCRIPTION	PREPARED	VERIFIED	APPROVED
00	28/04/2022	EMISIÓN INICIAL	J.D. PÉREZ SATEL	R. GIMENO SATEL	D. GAVÍN SATEL

EGP VALIDATION

		J. SARNAGO	C. OTERO
COLLABORATORS	VERIFIED BY		VALIDATED BY

PROJECT / PLANT

"CS LOS VIENTOS –
SET LOS VIENTOS
(REE)"

EGP CODE

GROUP	FUNCION	TYPE	ISSUER	COUNTRY	TEC	PLANT	SYSTEM	PROGRESSIVE	REVISION
GRE	EEC	R	99	ES	W	13363	00	121	00

CLASSIFICATION

UTILIZATION SCOPE

This document is property of Enel Green Power S.p.A. It is strictly forbidden to reproduce this document, in whole or in part, and to provide to others any related information without the previous written consent by Enel Green Power S.p.A.



Engineering & Construction



EGP CODE

GRE.EEC.R.99.ES.W.13363.00.121.00

PAGE

2 di/of 12

COLEGIO OFICIAL DE INGENIEROS INDUSTRIALES DE ARAGON Y LA RIOJA

Nº Colegiado.: 0002207
 DAVID GAVÍN ASSO
 VISADO Nº.: VD01752-22A
 DE FECHA : 23/5/22

E-VISADO

ÍNDEX

1. ANTECEDENTES	4
2. OBJETO DE LA SEPARATA	5
3. PROPONENTE Y PROMOTOR.....	6
4. DESCRIPCIÓN DE LA AFECCIÓN.....	7
5. NORMATIVA APLICABLE	7
6. CARACTERÍSTICAS DE LA INSTALACIÓN	8
6.1. CARACTERÍSTICAS GENERALES	8
6.2. APOYOS	8
6.3. CONDUCTORES Y CABLE DE TIERRA.....	9
6.4. CADENAS DE AISLAMIENTO	9
6.5. ACCESORIOS.....	10
6.6. CIMENTACIONES.....	10
6.7. PUESTA A TIERRA	10
6.8. SEÑALIZACIÓN	10
7. CONCLUSIONES.....	11

PLANOS

- 1.- GRE.EEC.D.99.ES.W.13363.00.108.00_Situación general
- 2.- GRE.EEC.D.99.ES.W.13363.00.109.00_Emplazamiento
- 3.- GRE.EEC.D.99.ES.W.13363.00.110.00_Planta general
- 4.- GRE.EEC.D.99.ES.W.13363.00.107.00_Planta-Perfil-Cruzamientos
- 5.- GRE.EEC.D.99.ES.W.13363.00.111.00_Apoyos Tipo

Zaragoza, mayo de 2022

El Ingeniero Industrial al Servicio de SATEL

David Gavín Asso

Colegiado Nº 2.207 C.O.I.I.A.R.



Engineering & Construction



EGP CODE

GRE.EEC.R.99.ES.W.13

PAGE

3 di/of 12

COLEGIO OFICIAL DE INGENIEROS INDUSTRIALES DE ARAGON Y LA RIOJA
Nº.Colegiado.: 0002207
DAVID GAVIN ASSO
VISADO Nº.: VD01752-22A
DE FECHA : 23/5/22
E-VISADO

MEMORIA

1. ANTECEDENTES

ENEL GREEN POWER ESPAÑA, S.L.U. (en adelante EGPE) se dedica, entre otras actividades, a la promoción, implantación y explotación de Parques de Energías Renovables en la Comunidad Autónoma de Aragón.

El plan estratégico de EGPE incluye la ampliación o desarrollo de nuevos parques de generación eléctrica en la región a partir de fuentes renovables, como la energía solar y la energía eólica. Es por ello que EGP pretende una ampliación de las plantas de generación eólica ubicadas en el municipio de La Muela (Zaragoza).

El conjunto de parques tras la finalización del proyecto tendrá la capacidad de generar en conjunto unos 78 MW. A continuación, se lista cada uno de ellos:

PARQUE EÓLICO	POTENCIA
PE "ARAGÓN REPOTENCIACIÓN"	36 MW
PE "LA MUELA II REPOTENCIACIÓN"	36 MW
PE "LA MUELA III REPOTENCIACIÓN"	6 MW

Para evacuar la energía generada del conjunto de parques eólicos se hace necesaria la realización de la Subestación Eléctrica Transformadora (en adelante SET) "NUEVA PORTILLADA" 220/33 kV (objeto de otro proyecto), para recoger la energía generada de los parques eólicos "ARAGÓN REPOTENCIACIÓN", "LA MUELA II REPOTENCIACIÓN" Y "LA MUELA III REPOTENCIACIÓN".

Para evacuar la potencia generada en la SET "NUEVA PORTILLADA" 220/33kV se conectará mediante una línea de Alta Tensión a 220 kV al centro de seccionamiento "LOS VIENTOS" 220 kV. Desde ahí se conectará a la ya existente SET "LOS VIENTOS" 220kV, propiedad de Red Eléctrica Española REE.

Actualmente la interconexión entre el centro de seccionamiento "LOS VIENTOS" 220 kV y la SET "LOS VIENTOS" 220 kV existente propiedad de Red Eléctrica Española se realiza mediante línea aérea a 220 kV con conductor LA-380 en configuración dúplex.


Conjuntamente a la evacuación de los parques eólicos "PE ARAGÓN REPOTENCIACIÓN", "PE LA MUELA II REPOTENCIACIÓN" y "PE LA MUELA III REPOTENCIACIÓN" se prevé conectar otras instalaciones de generación que supondrán una potencia total en el punto de conexión de 594,66 MW. Dado el aumento de potencia se hace necesario la sustitución del actual conductor por uno de mayor capacidad.

2. OBJETO DE LA SEPARATA

La Línea Aérea de Alta Tensión 220 kV de interconexión del Centro de Seccionamiento "LOS VIENTOS" y la Subestación Eléctrica "LOS VIENTOS" propiedad de Red Eléctrica de España actualmente dispone de conductor LA-380 en configuración dúplex.

Dado que se prevé una ampliación de la potencia en el nudo de conexión de 594,66 MW, se hace necesario el cambio de conductor por uno de mayor capacidad.

En la siguiente figura se muestra el esquema general de las instalaciones:

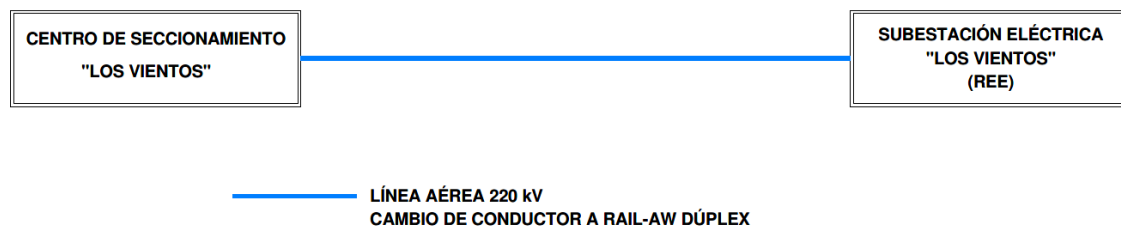

El presente Documento tiene por objeto establecer y justificar los diferentes datos y cálculos constructivos que permitan las obras de reforma de la Línea Aérea a 220 kV "CS Los Vientos – SET Los Vientos (REE)", siempre de acuerdo con lo prescrito en la normativa aplicable vigente. Asimismo, con él se pretende obtener la Autorización Administrativa previa y de construcción, precisa para la ejecución de las obras, su Declaración de Utilidad Pública si procede y su posterior Autorización de explotación.

Con la presente separata se pretende describir las características básicas de la línea eléctrica en la parte de su trazado que afecta al **SERVICIO PROVINCIAL DE CARRETERAS Y TRANSPORTES DEL GOBIERNO DE ARAGÓN**, verificando el cumplimiento de medidas y distancias de seguridad establecidas en el vigente Reglamento de Líneas Eléctricas de Alta Tensión.



Engineering & Construction



EGP CODE

GRE.EEC.R.99.ES.W.13363.00.121.00

PAGE

6 di/of 12



3. PROPONENTE Y PROMOTOR

Las entidades titulares de la instalación son:

EÓLICA CABEZO SAN ROQUE, S.A.
DESARROLLO EÓLICO LAS MAJAS IV, S.L.
DESARROLLO EÓLICO LAS MAJAS V, S.L.
DESARROLLO EÓLICO LAS MAJAS VI, S.L.

La entidad que promueve la modificación de la instalación objeto del presente documento:

ENEL GREEN POWER ESPAÑA. S.L. (EGPE)

Con domicilio social:

C/Ribera del Loira, 60

28042-Madrid

CIF: B 61234613

4. DESCRIPCIÓN DE LA AFECCIÓN

En la tabla siguiente se da la afección de la línea aérea en proyecto con **SERVICIO PROVINCIAL DE CARRETERAS Y TRANSPORTES DEL GOBIERNO DE ARAGÓN**:

T.M.	APOYOS	AFECCIÓN	ORGANISMO
MUEL	T02 - P	Cruzamiento con Carretera A-1101 en su punto kilométrico 9+150	SERVICIO PROVINCIAL DE CARRETERAS Y TRANSPORTES DEL GOBIERNO DE ARAGÓN

A continuación, se indican las coordenadas UTM (HUSO 30 ETRS89) de los apoyos implicados en dichas afecciones:

Nº	POSICIÓN		TIPO	ALTURA TIPO	ARMADO	FUNCIÓN
	X _{UTM}	Y _{UTM}				
2	655.302	4.595.081	COD 5000	29	D5	Alineación/Suspensión

Las distancias de los conductores y apoyos en los cruces serán las que se especifican en los correspondientes planos que se adjuntan cumpliendo las prescripciones señaladas en el vigente Reglamento de Líneas Eléctricas de Alta Tensión y legislación aplicable en lo que respecta a distancias de seguridad.

5. NORMATIVA APLICABLE

Para la redacción del presente proyecto se han tenido en cuenta todas y cada una de las especificaciones siguientes:

- Reglamento de Líneas Eléctricas de Alta Tensión (R.D. 223/08, 15 febrero).
- Reglamento sobre condiciones técnicas y garantías de seguridad en instalaciones eléctricas de alta tensión y sus Instrucciones Técnicas Complementarias ITC-RAT 01 a 23 (R.D. 337/2014, de 9 de mayo)
- Real Decreto 1432/2008, de 29 de agosto, por el que se establecen las medidas de carácter técnico en líneas eléctricas de alta tensión con objeto de proteger la avifauna.
- Ley 24/2013, de 26 de diciembre, del Sector Eléctrico.
- Normas técnicas particulares de la Compañía Suministradora.
- Proyecto tipo UNESA.
- Normas DIN y UNE.
- Recomendaciones UNESA.
- Condiciones impuestas por las entidades públicas afectadas.
- Real Decreto 1955/2000 de 1 de Diciembre (B.O.E. 27/12/00).
- Normas de Seguridad e Higiene en el trabajo, y la legislación referente a maquinaria.
- Cualquier otra ley, norma o reglamento señalado al efecto por las autoridades locales o nacionales competentes.

6. CARACTERÍSTICAS DE LA INSTALACIÓN

6.1. CARACTERÍSTICAS GENERALES

Tensión nominal	220 kV
Tensión más elevada	245 kV
Potencia prevista a transportar	594,66 MW
Capacidad de transporte - cos $\varphi = 0,95$	644,14 MW
Nº de circuitos	Uno
Nº de conductores por fase	Dos
Disposición conductores	Capa
Longitud de la línea:	349,21 m
Zona de cálculo	B
Velocidad de viento máxima considerada	140 km/h
Conductor existente	LA-380
Conductor a instalar	LARL-517 (RAIL-AW)
Cables de tierra	Dos cables compuestos OPGW 53G68Z existentes
Aislamiento	Cadenas de 16 elementos U-160BS en vidrio templado
Apoyos	2 torres metálicas de celosía existentes, pertenecientes a las Series CÓNDROR DELTA del fabricante IMEDEXSA
Tipo de cimentación de Apoyos	Fraccionada 4 patas (existentes)
Puesta a tierra de Apoyos	Electrodo de difusión o anillo difusor (existentes)

6.2. APOYOS

Los apoyos existentes de la línea aérea son del tipo metálicos de celosía, de la serie CÓNDROR DELTA del fabricante IMEDEXSA.

En la siguiente tabla se expresa la ubicación de cada torre definida por sus coordenadas UTM (H30 ETRS89) así como los tipos de apoyo y características particulares en cada caso:

Nº	POSICIÓN		TIPO	ALTURA TIPO	ARMADO	FUNCIÓN
	X _{UTM}	Y _{UTM}				
1	655.147	4.595.015	COD 12000	17	D5	Principio/Final de Línea
2	655.302	4.595.081	COD 5000	29	D5	Alineación/Suspensión

En el Anexo I de Cálculos justificativos se comprueba la validez mecánica de los apoyos con los datos de catálogo del fabricante para la instalación del nuevo conductor.

6.3. CONDUCTORES Y CABLE DE TIERRA

Los conductores de fase a utilizar en la construcción de la línea serán de Aluminio-Acero del tipo RAIL-AW (LARL-517), de acuerdo a la Norma UNE UNE-EN 50182, de las siguientes características:

Denominación.....	RAIL-AW (LARL-517)
Sección	516,77 mm ²
Diámetro	29,59 mm
Peso propio	1,53 daN/m
Módulo de elasticidad	6.406 daN/mm ²
Coefficiente de dilatación lineal	2,07 x 10 ⁻⁵ °C ⁻¹
Carga de rotura	11.576 daN

Las características del cable compuesto fibra-óptico existente en la línea y el cual se mantendrá tras la reforma:

Denominación:	OPGW 53G68Z
Sección:	118,7 mm ²
Diámetro:	15,30 mm
Peso del cable:	0,6710 daN/m
Módulo de elasticidad:	11.804 daN/mm ²
Coefficiente de dilatación lineal:.....	14,1 x 10 ⁻⁶ °C ⁻¹
Carga de rotura:	9.967 daN

6.4. CADENAS DE AISLAMIENTO

El aislamiento se realizará mediante aisladores de vidrio, del tipo caperuza y vástago, instalados formando cadenas. Se ha considerado una tensión más elevada de 245 kV. La composición de las cadenas es la siguiente:

- **Cadenas de suspensión:** serán simples y estarán formadas por grapa de suspensión armada, rótula corta, dieciséis (16) aisladores U-160 BS, anilla bola y grillete normal recto. Las características del aislador y la composición de las cadenas pueden verse en los planos que se acompañan.

El nivel de aislamiento para la cadena de 16 elementos será:

$$16 \cdot \frac{380}{245} = 24,82 \text{ mm/kV}$$

Valor aceptable para la zona que atraviesa la línea, para la que se recomienda un nivel de aislamiento entre 16 y 20 mm/kV

- **Cadenas de amarre:** Serán dobles y estarán formadas por grapa de amarre, grillete normal recto, rótula corta, dieciséis (16) aisladores U-160 BS, anilla bola, y un segundo grillete normal recto. Las características del aislador y la composición de las cadenas pueden verse en los planos que se acompañan.

El nivel de aislamiento para la cadena de 16 elementos será:

$$16 \cdot \frac{380}{245} = 24,82 \text{ mm/kV}$$

Valor aceptable para la zona que atraviesa la línea, para la que se recomienda un nivel de aislamiento entre 16 y 20 mm/kV

La medida de los vástagos y caperuzas permitirán el montaje de aisladores y herrajes que provengan diferentes fabricantes. Las características y medidas, así como el montaje, se ajustarán a las Normas UNE y CEI de aplicación.

Tanto los aisladores como los herrajes están previstos para que el coeficiente de seguridad respecto a la rotura no sea inferior a 3.

- **Herrajes** de acero forjado y convenientemente galvanizados en caliente para su exposición a la intemperie, de acuerdo a la Norma UNE 21158.
- **Grapas de amarre** del tipo compresión compuestas por un manguito que se comprime contra el cable, de acuerdo con la Norma UNE 21159.
- **Grapas de suspensión** del tipo armadas, compuestas por un manguito de neopreno en contacto con el cable y varillas preformadas que suavizan el ángulo de salida del cable.

6.5. ACCESORIOS

- **Antivibradores:** En los cables de fase se instalarán uno por conductor y vano hasta 500 metros y dos por conductor y vano en los mayores de 500 metros.

6.6. CIMENTACIONES

Las cimentaciones están representadas en el documento PLANOS y corresponde a las incluidas en el catálogo del fabricante Imedexa.

Sus dimensiones, calculadas por el fabricante según el método del talud natural o ángulo de arrastre de tierras suponiendo un terreno normal (resistencia característica a compresión de 3 kg/cm² y ángulo de arranque de las tierras de 30°). En el caso de tener otras características mecánicas, deberá procederse al recálculo de las zapatas.

6.7. PUESTA A TIERRA

Se comprobará que las puestas a tierra de los apoyos se han realizado teniendo presente lo que al respecto se especifica en el apartado 7 de la ITC-LAT 07 del Reglamento de Líneas de Alta Tensión (febrero de 2008).

Todos los apoyos de la línea aérea de Alta Tensión serán **NO FRECUENTADOS** y su puesta a tierra se realizará por el siguiente método:

- **Electrodo de Difusión:** Se dispondrán picas de acero cobreado de 2 m de longitud y 14 mm de diámetro, unidas mediante grapas de fijación y cable de cobre desnudo al montante del apoyo.
- **Anillo difusor:** Se realizará una puesta a tierra en anillo alrededor del apoyo, de forma que cada punto del mismo quede distanciado 1 m como mínimo de las aristas del macizo de cimentación.

6.8. SEÑALIZACIÓN

Todos los apoyos irán provistos de una placa de señalización en la que se indicará: el número del apoyo (correlativos), tensión de la Línea (220 kV), símbolo de peligro eléctrico y logotipo de la empresa. Además, en todos los apoyos deberá estar claramente identificado su fabricante y tipo.



Engineering & Construction



EGP CODE

GRE.EEC.R.99.ES.W.13363.00.121.00

PAGE

11 di/of 12



7. CONCLUSIONES

Expuesto el objeto de la presente SEPARATA y considerando suficientes los datos en ella reseñados, la sociedad peticionaria espera que las afecciones descritas sean informadas favorablemente por **SERVICIO PROVINCIAL DE CARRETERAS Y TRANSPORTES DEL GOBIERNO DE ARAGÓN** y se otorguen las autorizaciones correspondientes para su construcción y puesta en servicio.

Zaragoza, mayo de 2022

El Ingeniero Industrial al Servicio de SATEL

David Gavín Asso

Colegiado Nº 2.207 C.O.I.I.A.R.



Engineering & Construction



EGP CODE



GRE.EEC.R.99.ES.W.13363.00.121.00

PAGE

12 di/of 12

COLEGIO OFICIAL DE INGENIEROS INDUSTRIALES DE ARAGON Y LA RIOJA
Nº.Colegiado.: 0002207
DAVID GAVIN ASSO
VISADO Nº.: VD01752-22A
DE FECHA : 23/5/22
E-VISADO

PLANOS

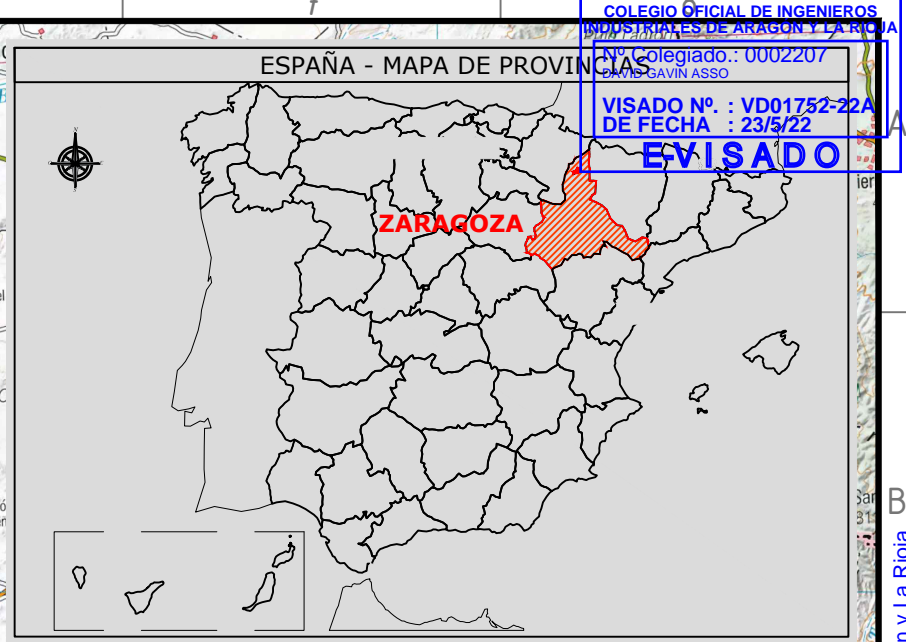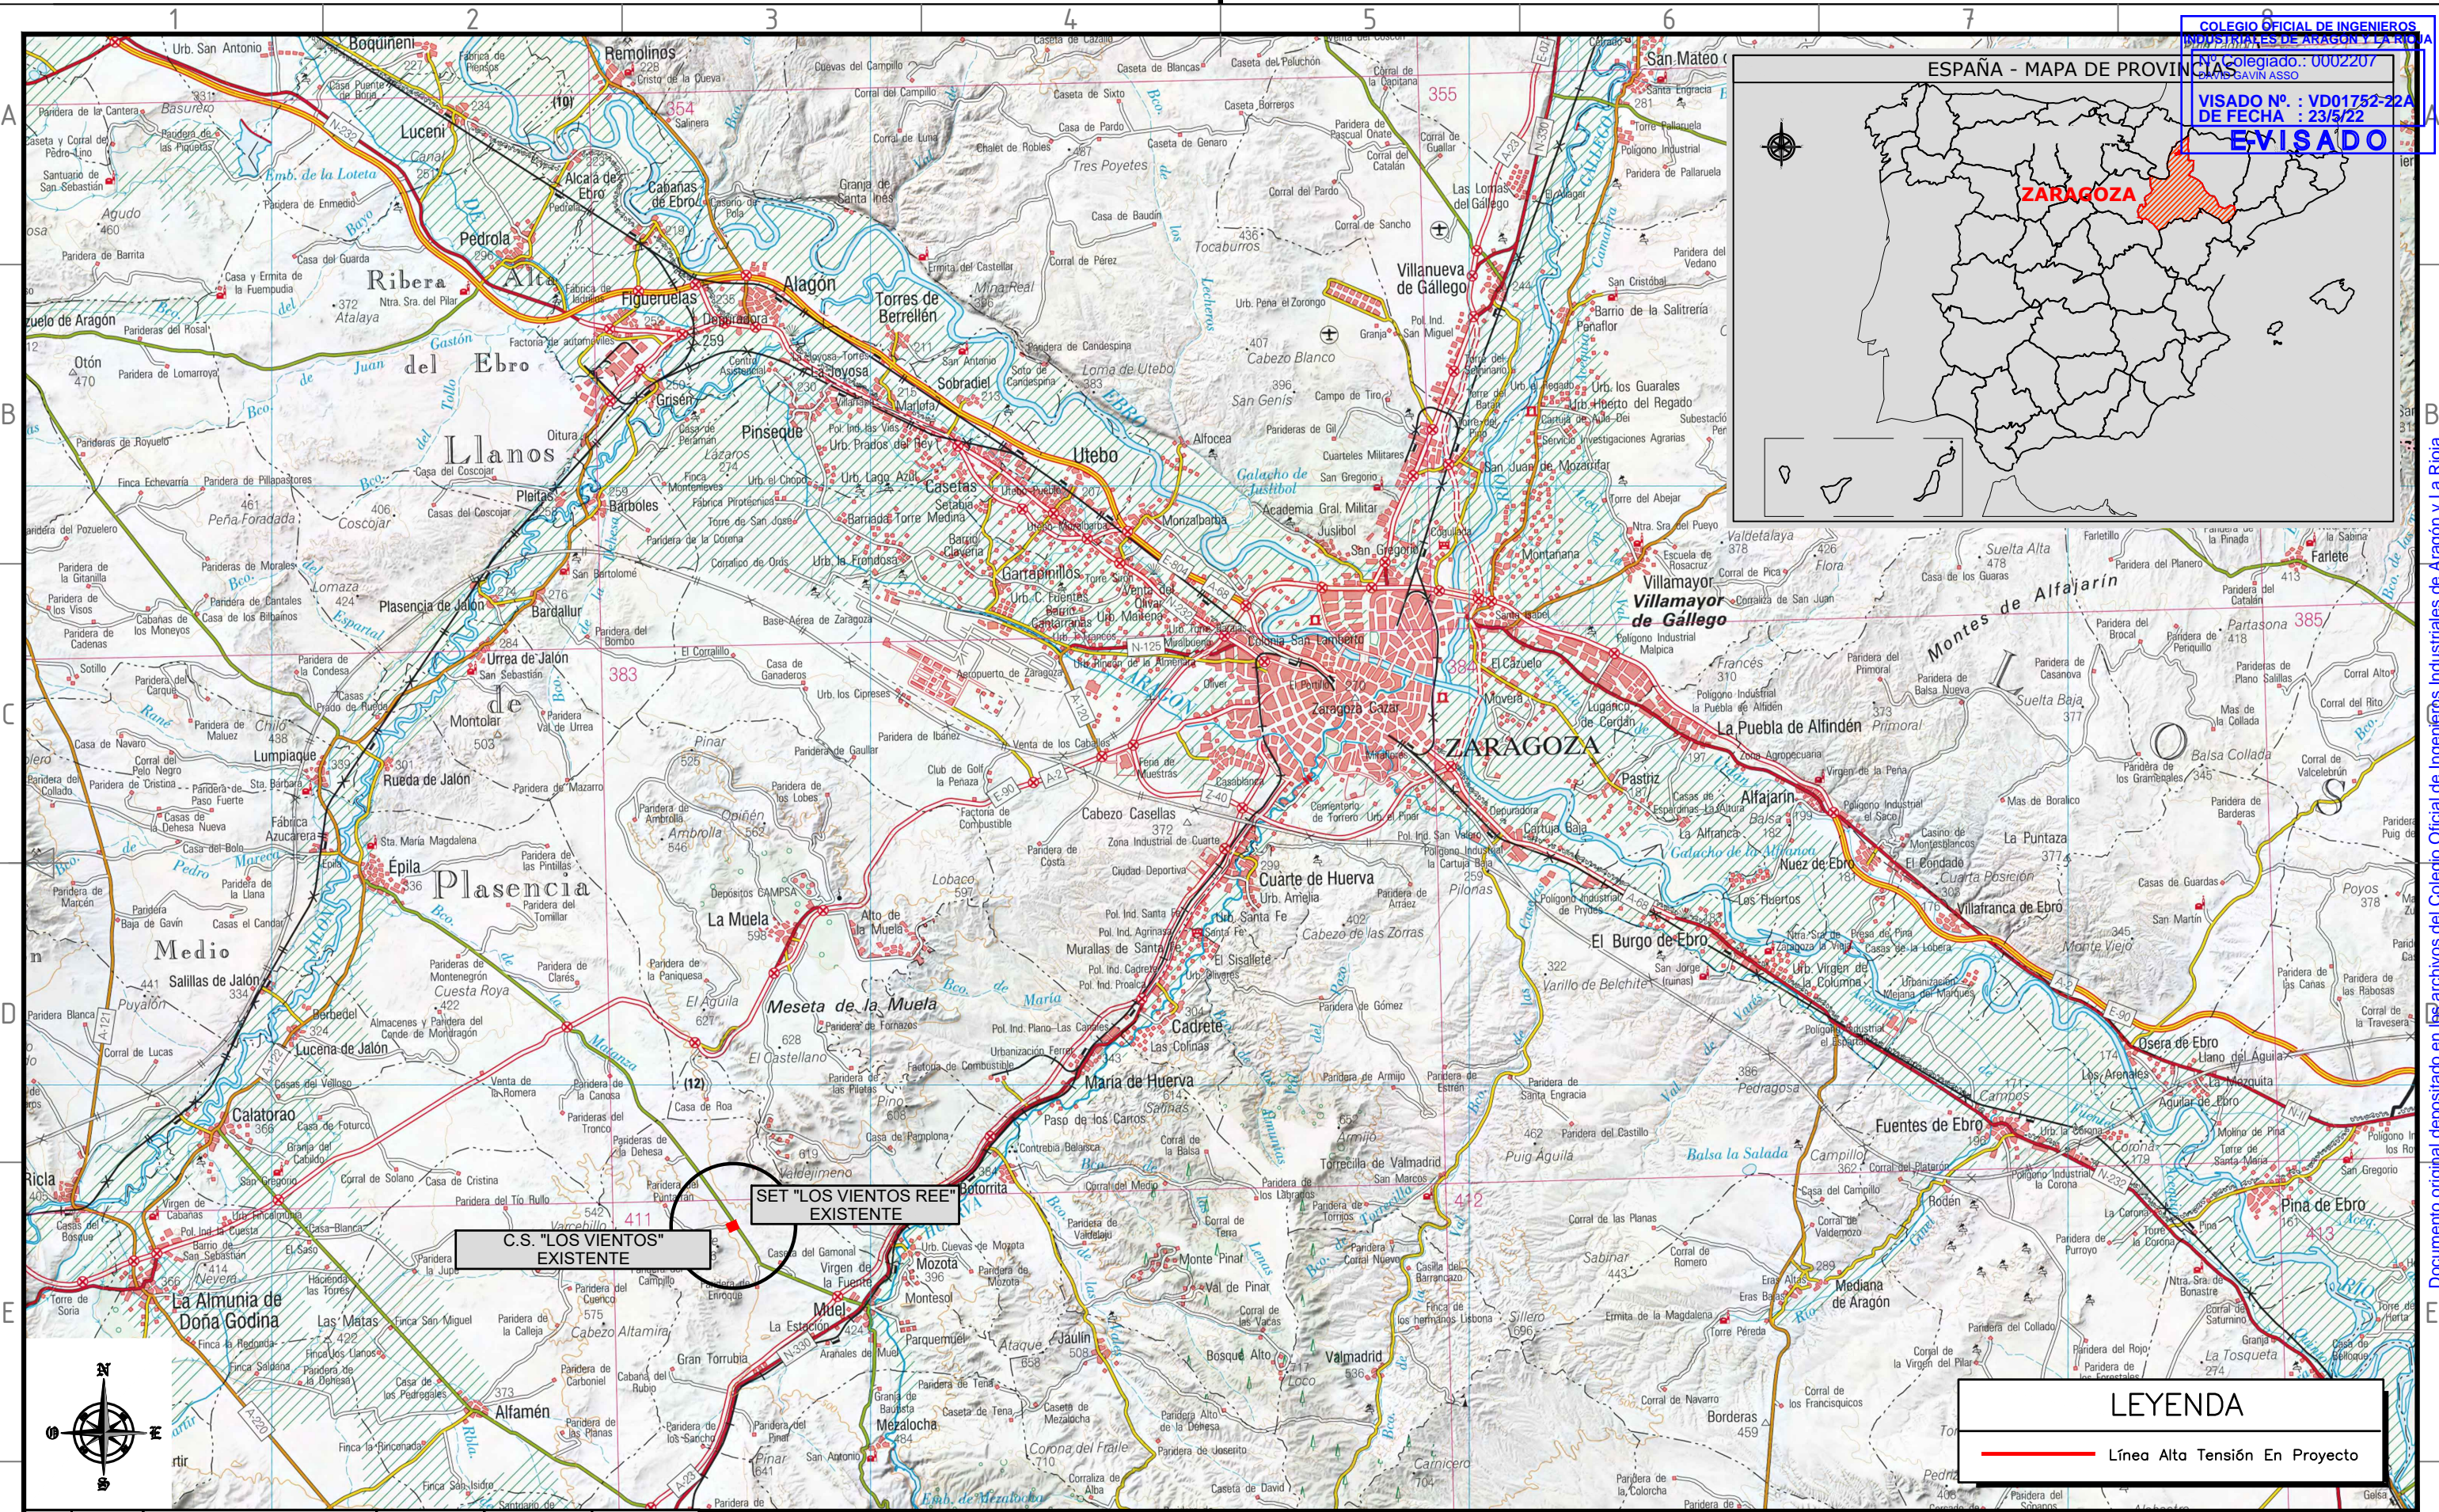

C.S. "LOS VIENTOS" EXISTENTE

SET "LOS VIENTOS REE" EXISTENTE

LEYENDA
 — Línea Alta Tensión En Proyecto

00	04/2022	PROYECTO DE EJECUCIÓN	J. D. PÉREZ	R. GIMENO	D. GAVÍN
REV.	DATE	DESCRIPTION	PREPARED	CHECKED	APPROVED
			SATEL	SATEL	SATEL



CONTRACTOR'S LOGO				PROJECT: LÍNEA AÉREA DE ALTA TENSIÓN 220 KV CS LOS VIENTOS - SET LOS VIENTOS (REE)			
FILE NAME:				CLASSIFICATION			
FORMAT:	SCALE:	PLOT SCALE	SHEET:				
DIN-A3	1: 200.000		1 di / of 1	Engineering & Construction			






EGP VALIDATION	
VALIDATED by	C. OTERO
VERIFIED by	J. SARNAGO
COLLABORATORS	

UTILIZATION SCOPE										TITLE: SITUACIÓN GENERAL									
EGP CODE																			
GROUP	FUNCTION	TYPE	ISSUER	COUNTRY	TEC.	PLANT	SYSTEM	PROGRESSIVE	REVISION										
GREEEC D99ESW133630010800																			

This document is property of Enel Green Power S.p.A. It is strictly forbidden to reproduce this document, in whole or in part, and to provide to others any related information without the previous written consent by Enel Green Power S.p.A.

Documento original depositado en los archivos del Colegio Oficial de Ingenieros Industriales de Aragón y La Rioja con Reg. Entrada nº RG02297-22 y VISADO electrónico VD01752-22A de 23/05/2022. CSV = FV0IKYE7BKDYC1FB verificable en https://coiar.e-gestion.es

COLEGIO OFICIAL DE INGENIEROS INDUSTRIALES DE ARAGON Y LA RIOJA
 Nº Colegiado : 0002207
 VISADO Nº : VD01752-22A DE FECHA : 23/5/22
E-VISADO

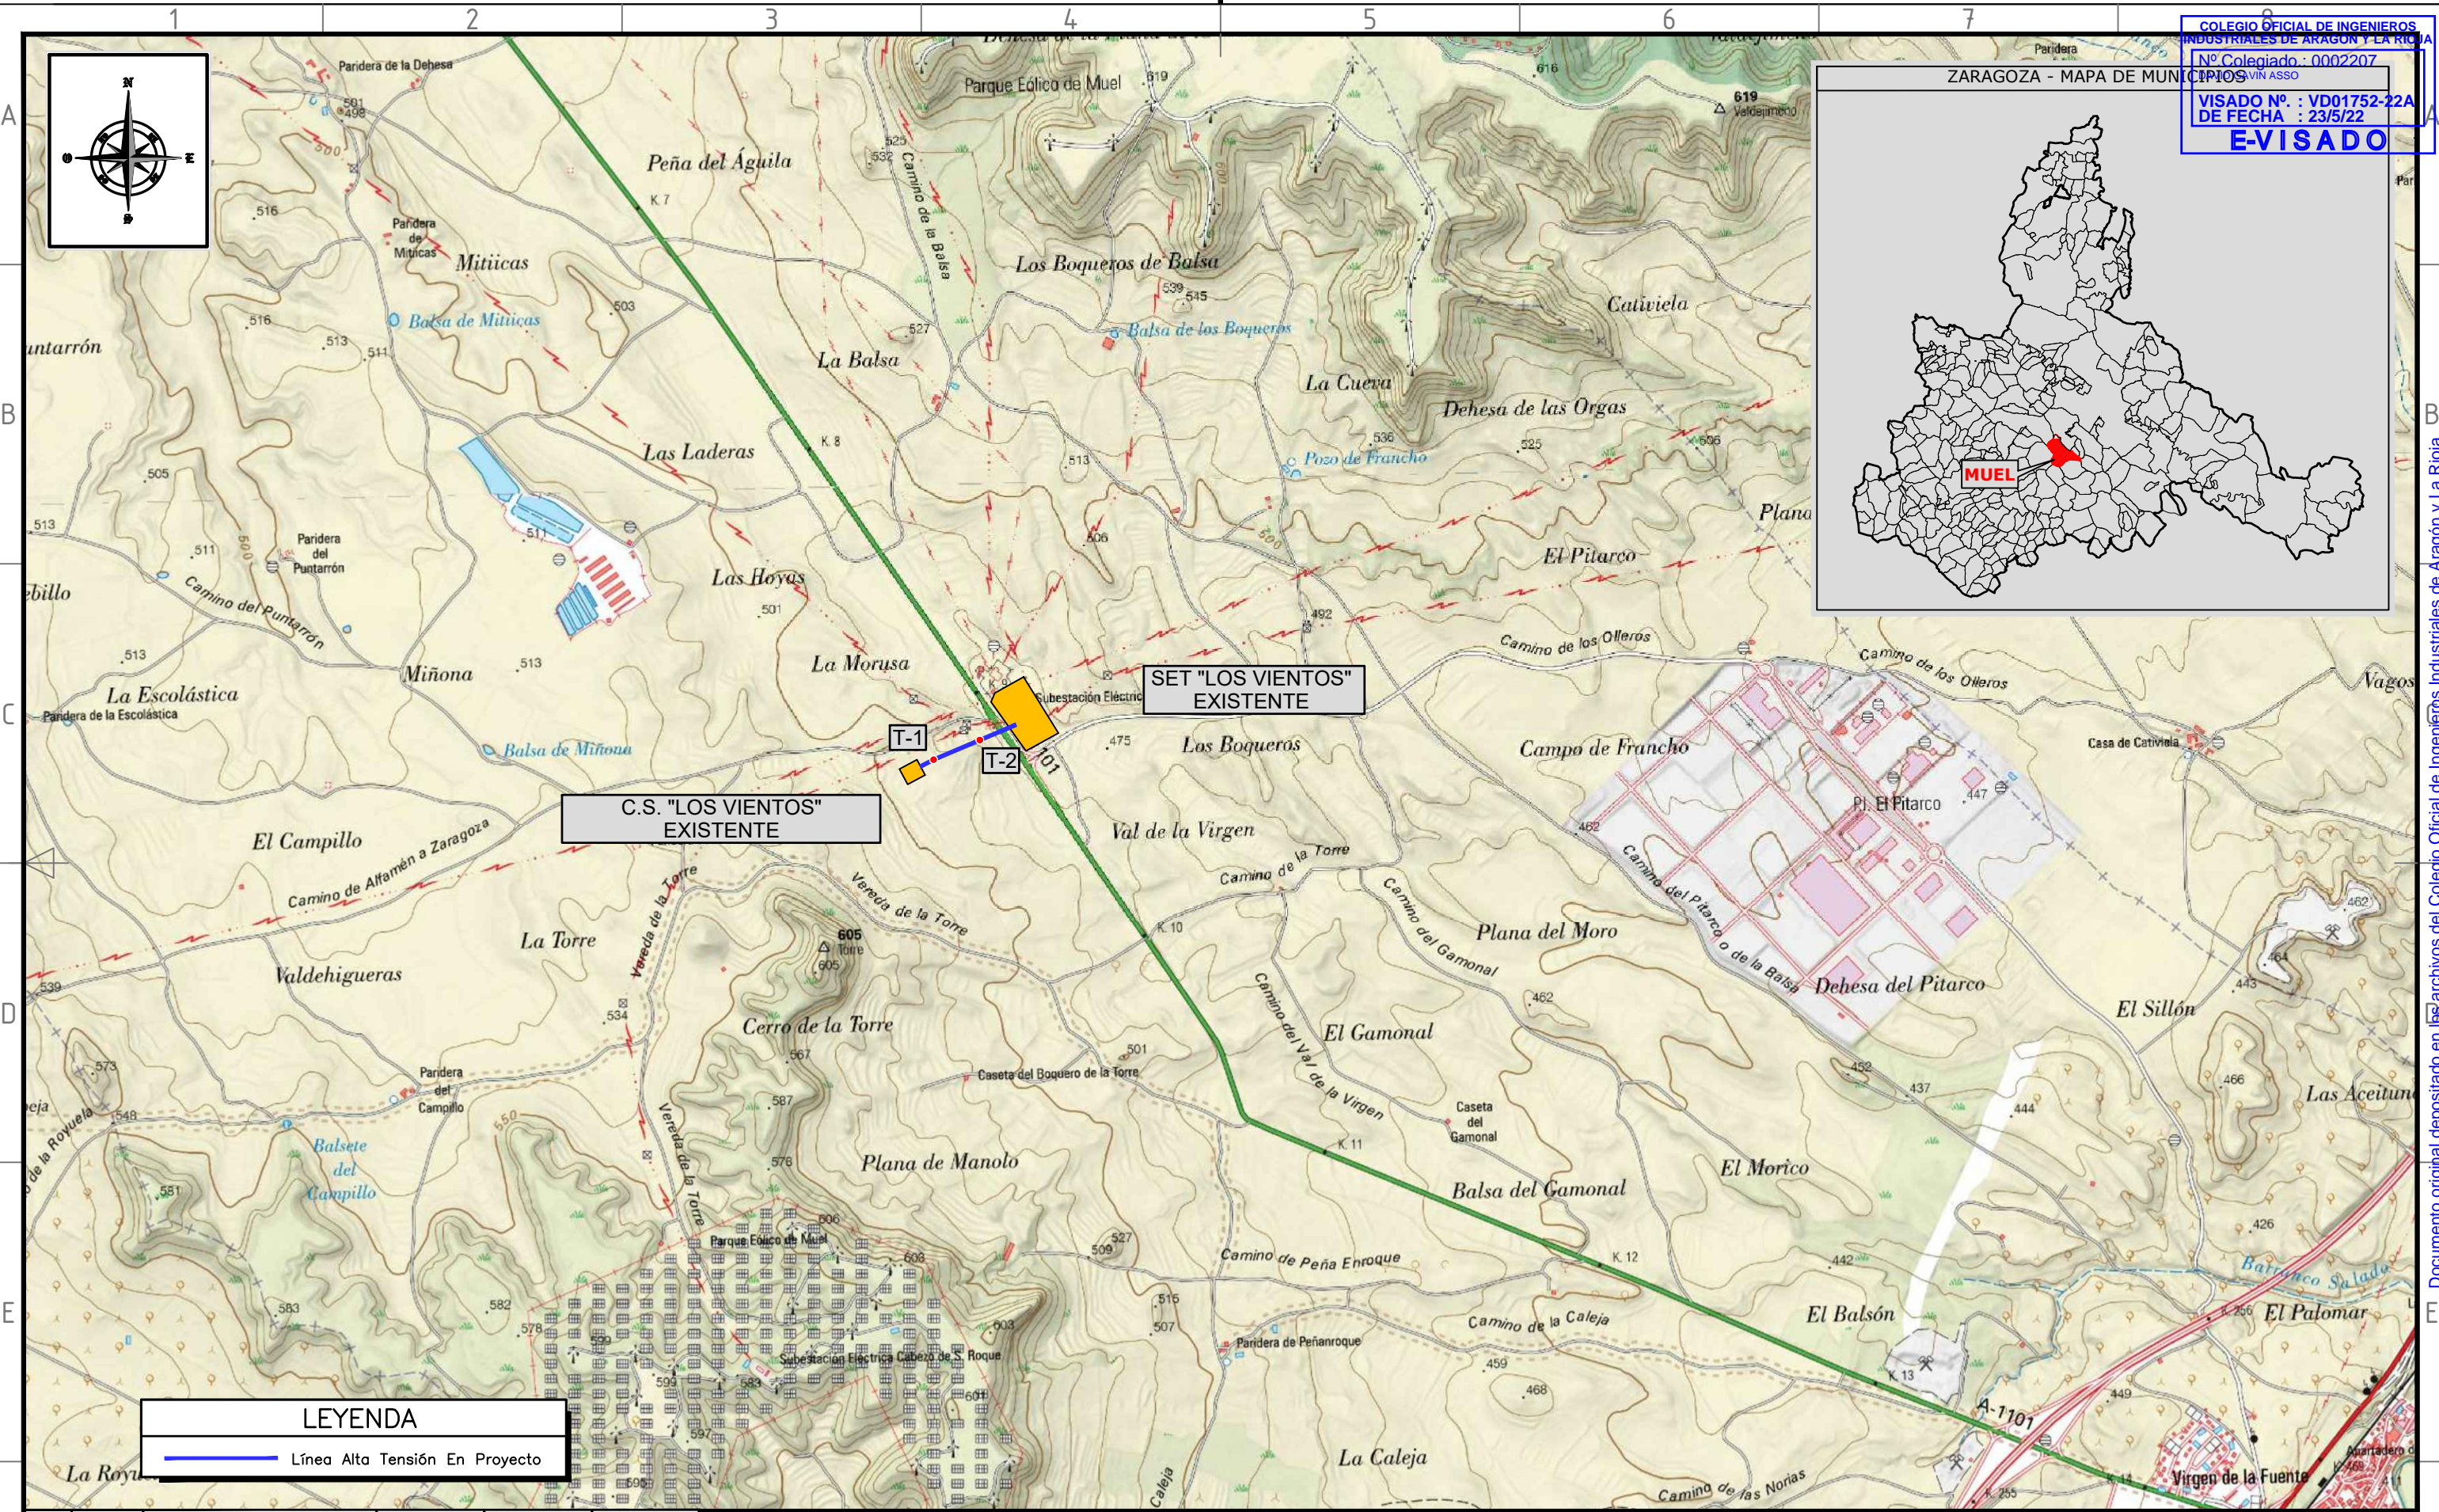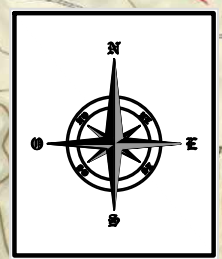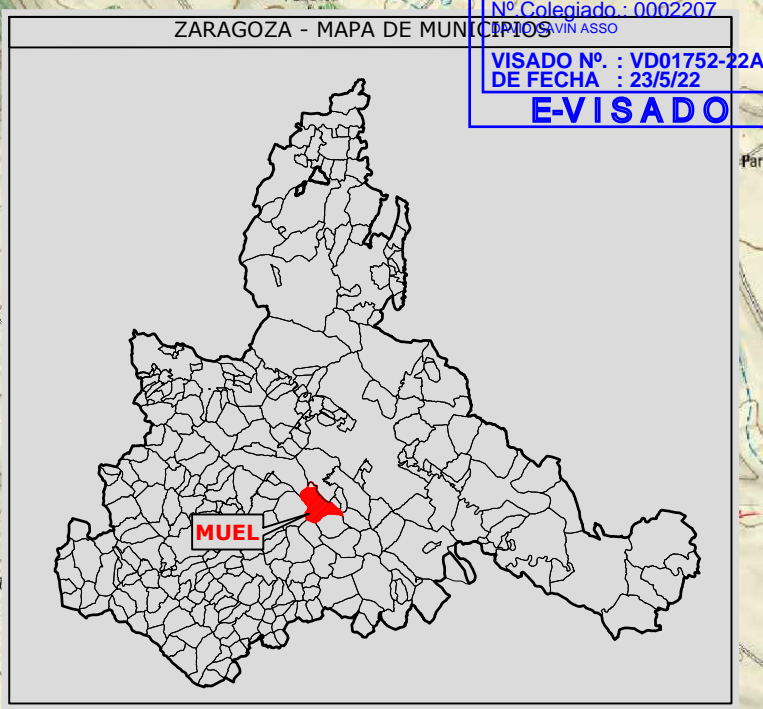

SET "LOS VIENTOS" EXISTENTE

C.S. "LOS VIENTOS" EXISTENTE

T-1

T-2

LEYENDA

— Línea Alta Tensión En Proyecto

00	04/2022	PROYECTO DE EJECUCIÓN	J. D. PÉREZ	R. GIMENO	D. GAVÍN
REV.	DATE	DESCRIPTION	PREPARED	CHECKED	APPROVED



CONTRACTOR'S LOGO			
PROJECT: LÍNEA AÉREA DE ALTA TENSIÓN 220 KV CS LOS VIENTOS - SET "LOS VIENTOS REE"			
FILE NAME:			
CLASSIFICATION			
FORMAT: DIN-A3	SCALE: 1: 20.000	PLOT SCALE	SHEET: 1 di / of 1




EGP VALIDATION	
VALIDATED by	C. OTERO
VERIFIED by	J. SARNAGO
COLLABORATORS	

UTILIZATION SCOPE		TITLE: EMPLAZAMIENTO									
EGP CODE											
GROUP	FUNCTION	TYPE	ISSUER	COUNTRY	TEC.	PLANT	SYSTEM	PROGRESSIVE	REVISION		
GREEN	EC	D	99E	SW	13363001	0900					

This document is property of Enel Green Power SpA. It is strictly forbidden to reproduce this document, in whole or in part, and to provide to others any related information without the previous written consent by Enel Green Power SpA.

Documento original depositado en los archivos del Colegio Oficial de Ingenieros Industriales de Aragón y La Rioja con Reg. Entrada nº RG02297-22 y VISADO electrónico VD01752-22A de 23/05/2022. CSV = FV0IKYE7BKDYC1FB verificable en https://coi.ar.e-gestion.es

COLEGIO OFICIAL DE INGENIEROS INDUSTRIALES DE ARAGÓN Y LA RIOJA
 Nº Colegiado: Q002207
 DAVID GAVÍN ASSO
 VISADO Nº: VD01752-22A
 DE FECHA: 23/5/22
E-VISADO

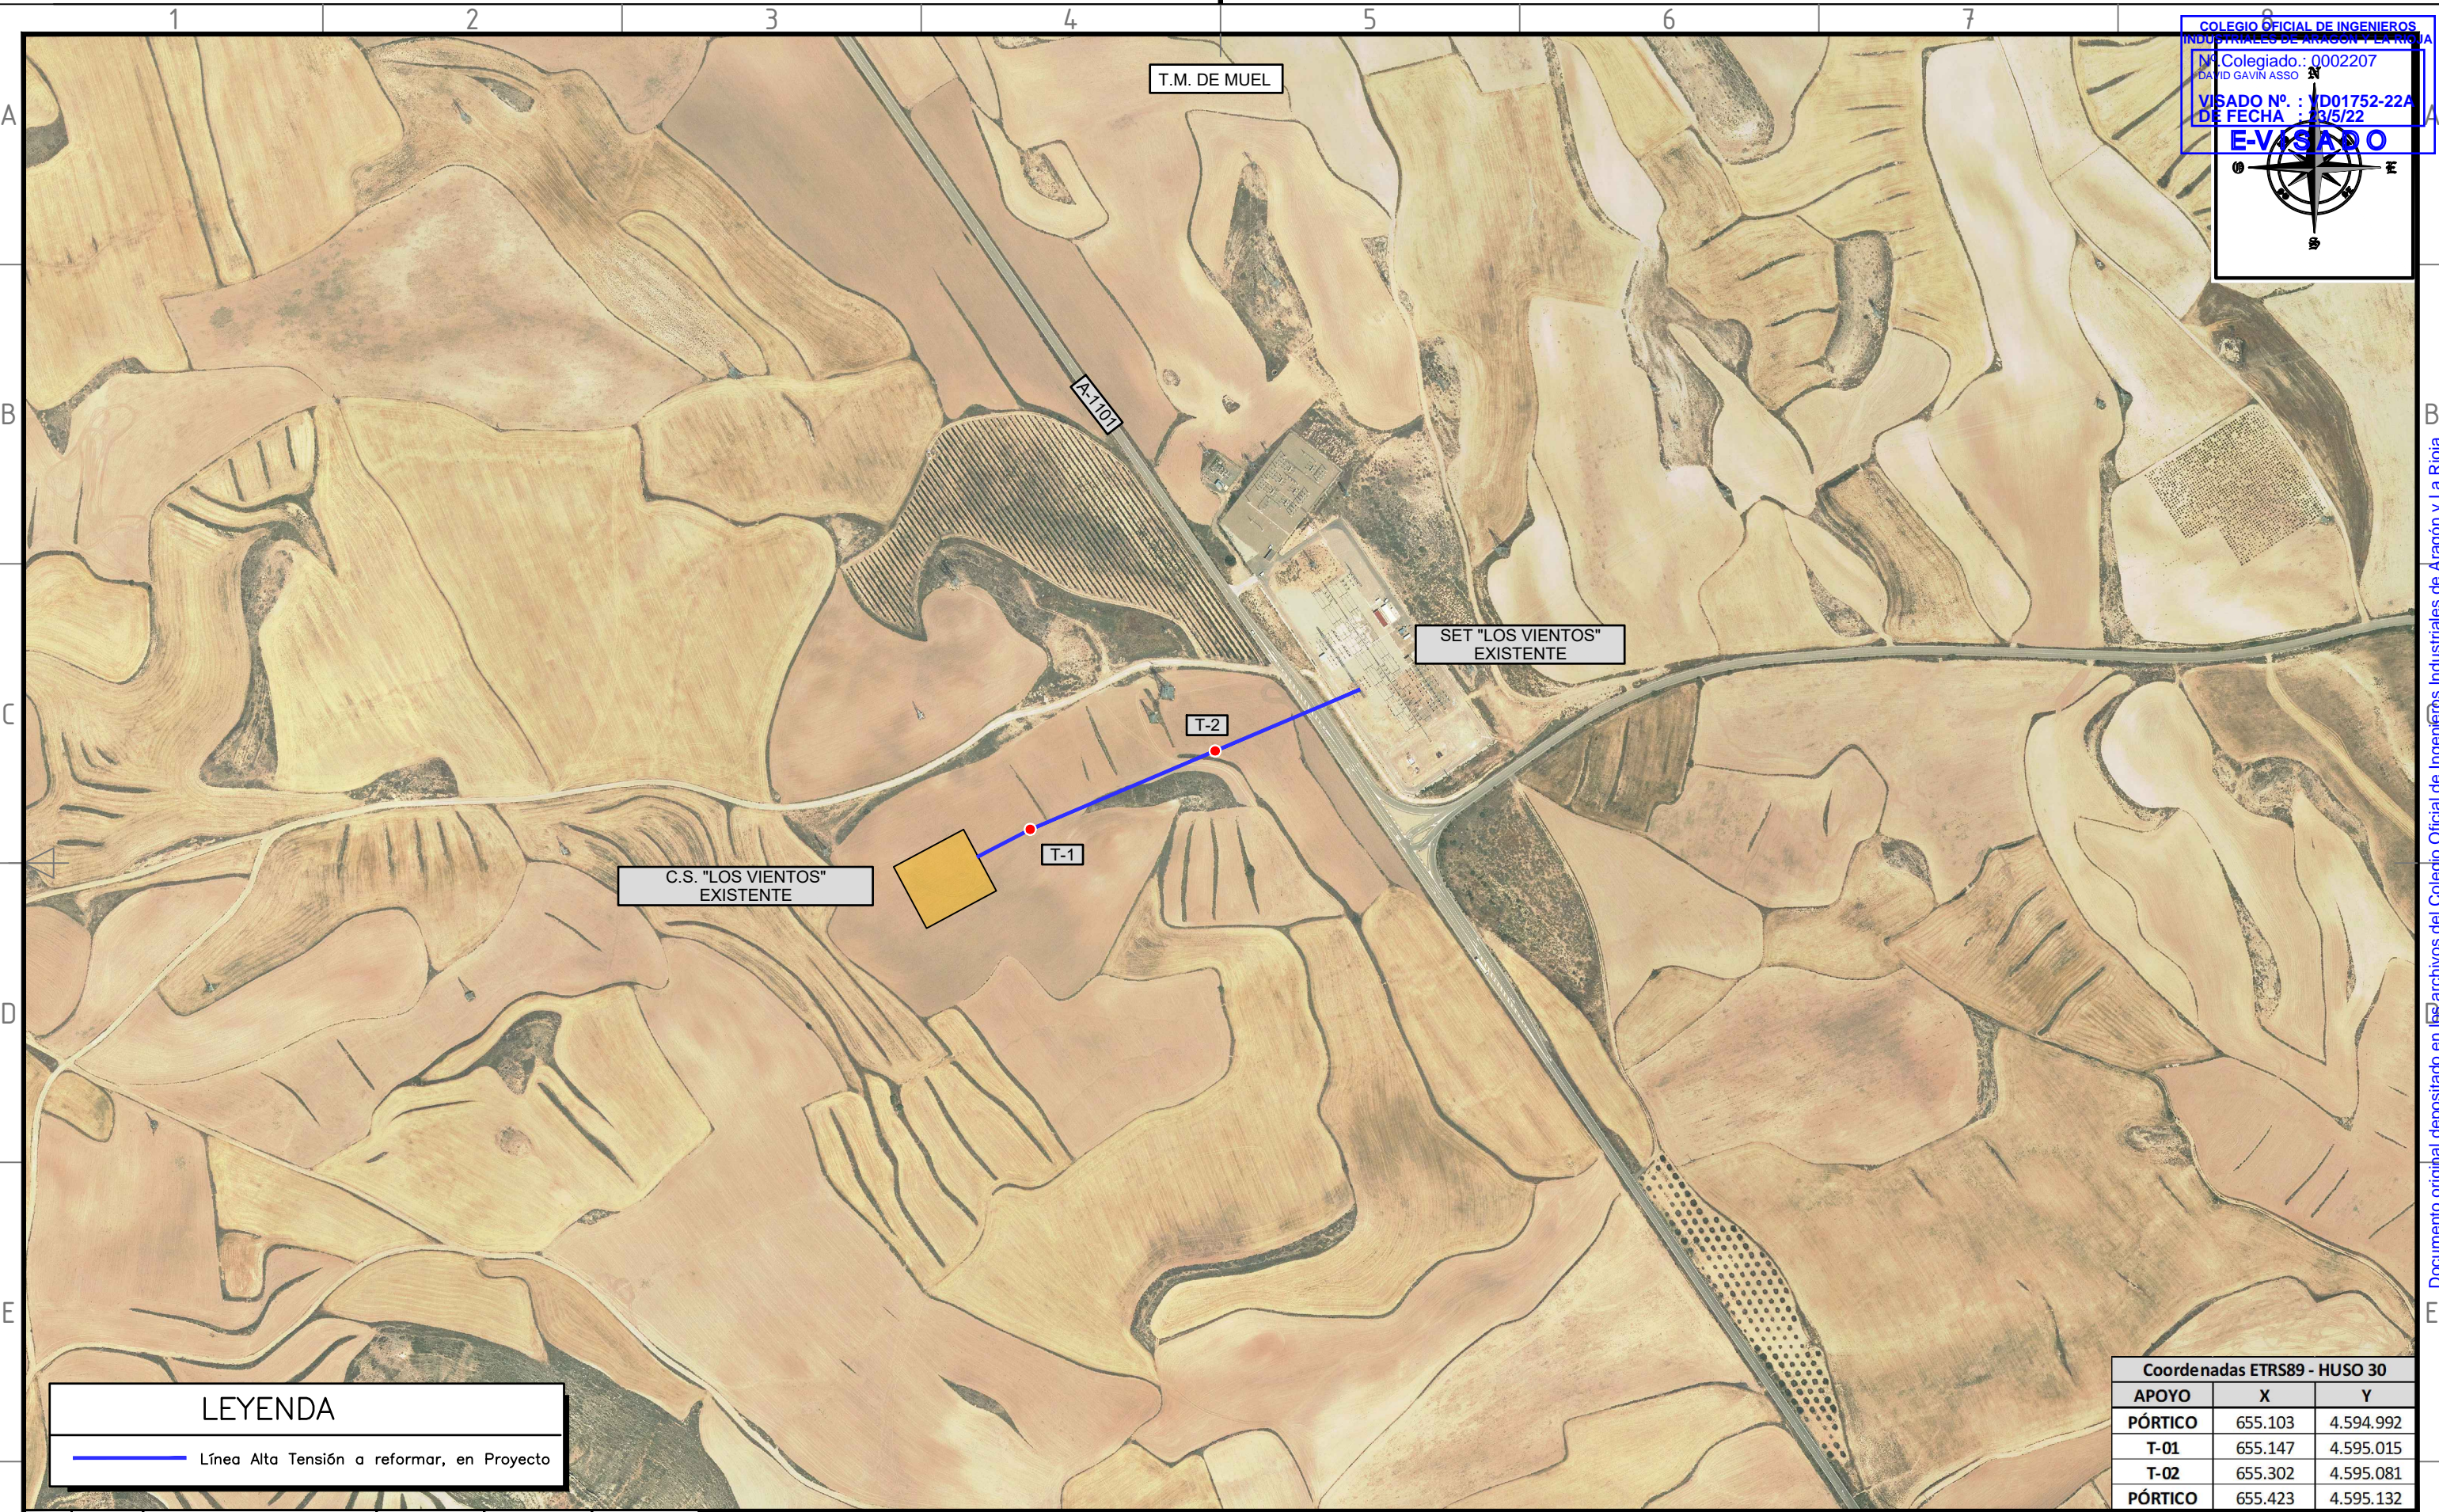

LEYENDA

— Línea Alta Tensión a reformar, en Proyecto

Coordenadas ETRS89 - HUSO 30		
APOYO	X	Y
PÓRTICO	655.103	4.594.992
T-01	655.147	4.595.015
T-02	655.302	4.595.081
PÓRTICO	655.423	4.595.132

			CONTRACTOR'S LOGO			PROJECT: LÍNEA AÉREA DE ALTA TENSIÓN 220 KV CS LOS VIENTOS - SET "LOS VIENTOS REE"				EGP VALIDATION		UTILIZATION SCOPE				TITLE: PLANTA GENERAL					
						FILE NAME:				VALIDATED by: C. OTERO											
						CLASSIFICATION				VERIFIED by: J. SARNAGO											
						FORMAT: DIN-A3		SCALE: 1: 5.000		PLOT SCALE		SHEET: 1 di / of 1		Engineering & Construction		COLLABORATORS		EGP CODE			
00			04/2022			PROYECTO DE EJECUCIÓN			J.D. PÉREZ		R. GIMENO		D. GAVÍN								
REV.			DATE			DESCRIPTION			PREPARED		CHECKED		APPROVED				GROUP FUNCTION TYPE ISSUER COUNTRY TEC. PLANT SYSTEM PROGRESSIVE REVISION				
															GREENEED99ESW133630011000						


This document is property of Enel Green Power S.p.A. It is strictly forbidden to reproduce this document, in whole or in part, and to provide to others any related information without the previous written consent by Enel Green Power S.p.A.

Documento original depositado en los archivos del Colegio Oficial de Ingenieros Industriales de Aragón y La Rioja con Reg. Entrada nº RG02297-22 y VISADO electrónico VD01752-22A de 23/05/2022. CSV = FV0IKYE7BKDYC1FB verificable en https://coi.ar.e-gestion.es

SERIE Nº 1	RAIL(AW) DUPLIX
ZONA	B
Vano de Reg. (m)	50
Tense Mx. (kg)	300
EDS % - Tense (kg)	0.19% - 22
Parámetro Flecha Mx.	122 - 85°C
Parámetro Flecha Mín.	139


SERIE Nº 1	RAIL(AW) DUPLIX
ZONA	B
Vano de Reg. (m)	153
Tense Mx. (kg)	1224
EDS % - Tense (kg)	5% - 688
Parámetro Flecha Mx.	384 - 85°C
Parámetro Flecha Mín.	474

T.M. MUEL

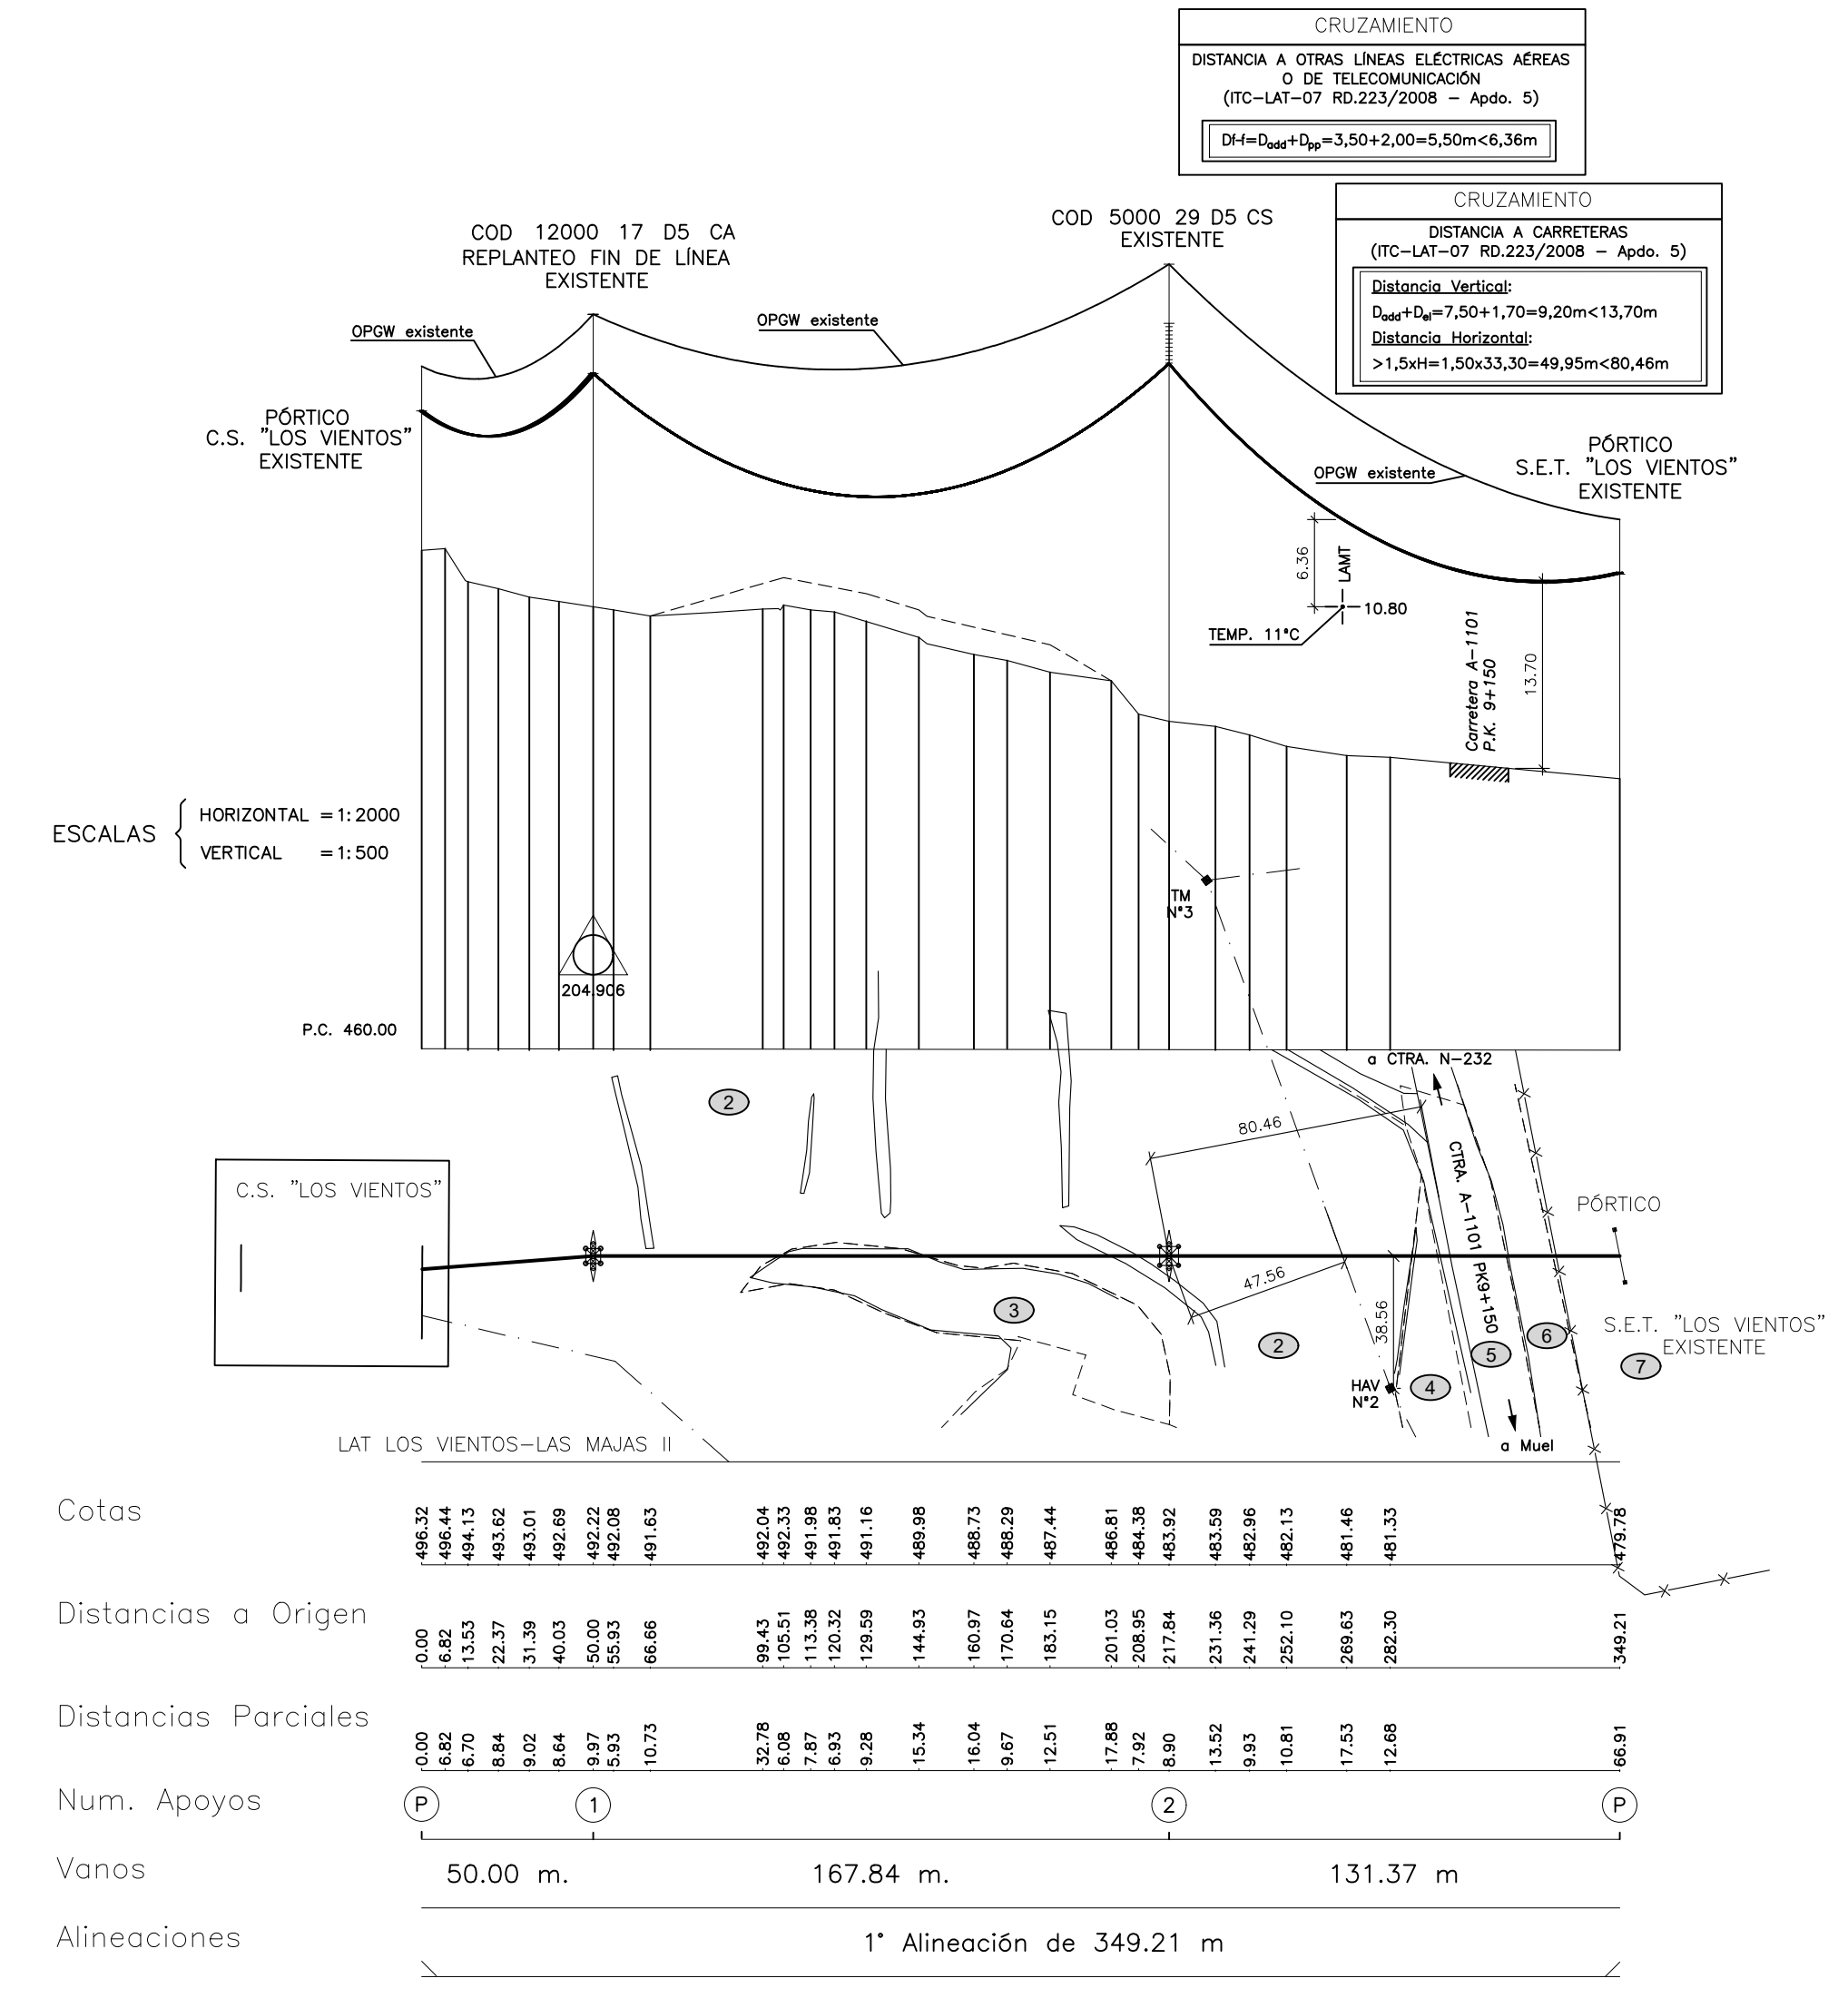


NOTA
 TODOS LOS APOYOS DE LA LINEA SON
 NO FRECUENCIADOS (NF)
 SEGUN SE ESTABLECE EN EL APARTADO 7.3.4.2
 DE LA ITC-LAT 07 DEL R.LAT 223/2008

LEYENDA
 - - - - - PERFIL EXTERIOR IZQUIERDO
 - - - - - PERFIL EXTERIOR DERECHO
 - - - - - PARCELA CATASTRAL

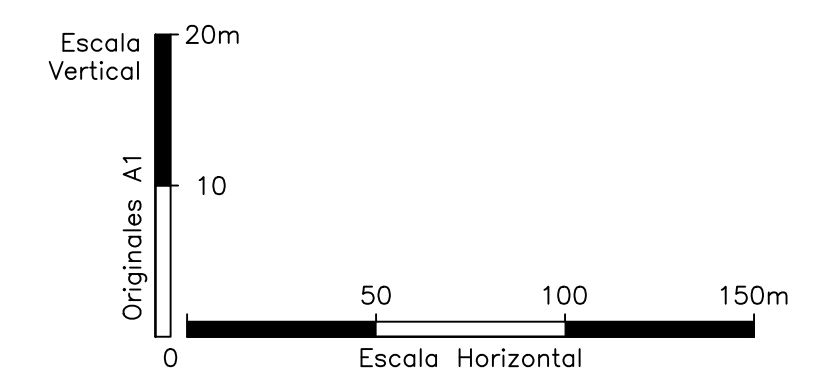

00	04/2022	PROYECTO DE EJECUCIÓN	J. D. PÉREZ	R. GIMENO	D. GAVÍN
REV.	DATE	DESCRIPTION	SATEL	SATEL	SATEL
enel Green Power			PREPARED	CHECKED	APPROVED
PROJECT:			LÍNEA AÉREA DE ALTA TENSION 220 kV CS "LOS VIENTOS" - SET "LOS VIENTOS REE"		
FILE NAME:					
CLASSIFICATION:		FORMAT:	SCALE:	PLOT SCALE:	SHEET:
Engineering & Construction		DIN-A1	INDICADAS		1 di / 1
UTILIZATION SCOPE:		TITLE: PLANTA PERFIL - CRUZAMIENTOS ENTRE PÓRTICO CS "LOS VIENTOS" Y SET "LOS VIENTOS REE"			
EGP VALIDATION		EGP CODE			
VALIDATED BY: C. OTERO					
VERIFIED BY: J. SARNAGO					
COLLABORATORS:		GROUP:	FUNCTION:	TYPE:	ISSUER:
		GREEC	D99	ESW	133630010700
		COUNTRY:	TEC:	PLANT:	SYSTEM:
					PROGRESSIVE:
					REVISION:


**APOYOS FABRICANTE IMEDEXSA
 SERIE CONDOR DELTA
 ARMADO D5**

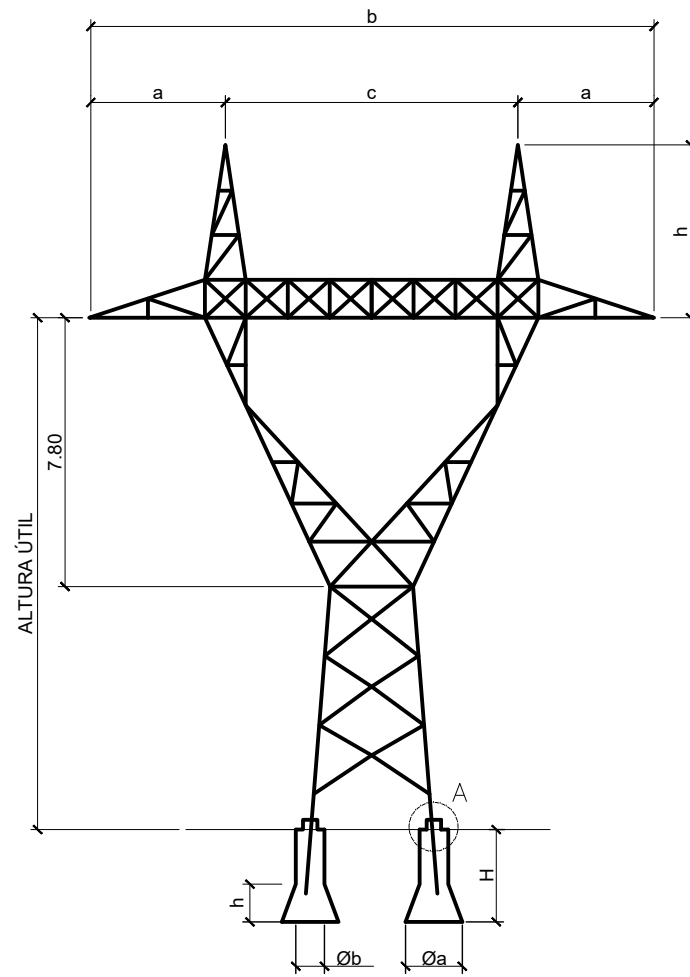

COD-5000-29-D5										
DIMENSIONES				ALTURA ÚTIL (1) m.	CIMENTACIÓN (EXCAVACIÓN) (2)					
a m.	b m.	c m.	h m.		c m.	Øa m.	Øb m.	H m.	h m.	V total m ³
3,20	15,00	8,60	4,30	29,00	5,5	1,20	0,90	2,45	0,30	6,52

COD-12000-17-D5										
DIMENSIONES				ALTURA ÚTIL (1) m.	CIMENTACIÓN (EXCAVACIÓN) (2)					
a m.	b m.	c m.	h m.		c m.	Øa m.	Øb m.	H m.	h m.	V total m ³
3,20	15,00	8,60	4,30	17,00	4,32	1,40	1,00	2,95	0,40	13,4

DETALLE A

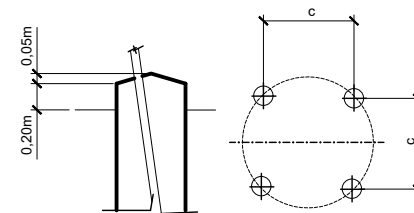

- (1) ALTURA LIBRE, H , DESDE LA CRUCETA INFERIOR AL SUELO
- (2) LAS DIMENSIONES DE LAS CIMENTACIONES HAN SIDO CALCULADAS POR EL FABRICANTE CONSIDERANDO UN TERRENO DE RESISTENCIA CARACTERÍSTICA A COMPRESIÓN DE 3 daN./cm² Y UN ÁNGULO DE ARRANQUE DE TIERRAS DE 30°

			CONTRACTOR'S LOGO			PROJECT: LÍNEA AÉREA DE ALTA TENSIÓN 220 kV CS LOS VIENTOS - SET "LOS VIENTOS REE"				EGP VALIDATION		UTILIZATION SCOPE				TITLE: APOYOS TIPO SERIE CONDOR DELTA - ARMADO D5			
						FILE NAME:				VALIDATED by C. OTERO									
						CLASSIFICATION				VERIFIED by J. SARNAGO									
00 04/2022 PROYECTO DE EJECUCIÓN			J. D. PÉREZ R. GIMENO D. GAVÍN			FORMAT: DIN-A3 SCALE: S/E PLOT SCALE SHEET: 1 di / of 4				COLLABORATORS		GROUP FUNCTION TYPE ISSUER COUNTRY TEC. PLANT SYSTEM PROGRESSIVE REVISION				GRE EEC D 9 9 E SW 1 3 3 6 3 0 0 1 1 1 0 0			
REV. DATE DESCRIPTION			PREPARED CHECKED APPROVED																