


LEYENDA

- Ocupación permanente
- Ocupación temporal tipo A
- Ocupación temporal tipo B: montaje apoyo líneas eléctricas
- Servidumbre de vuelo
- Servidumbre de paso tipo A: servid. legal acceso apoyo líneas
- Serv. paso tipo B: ancho medio 4 m
- Bienes ajenos al suelo

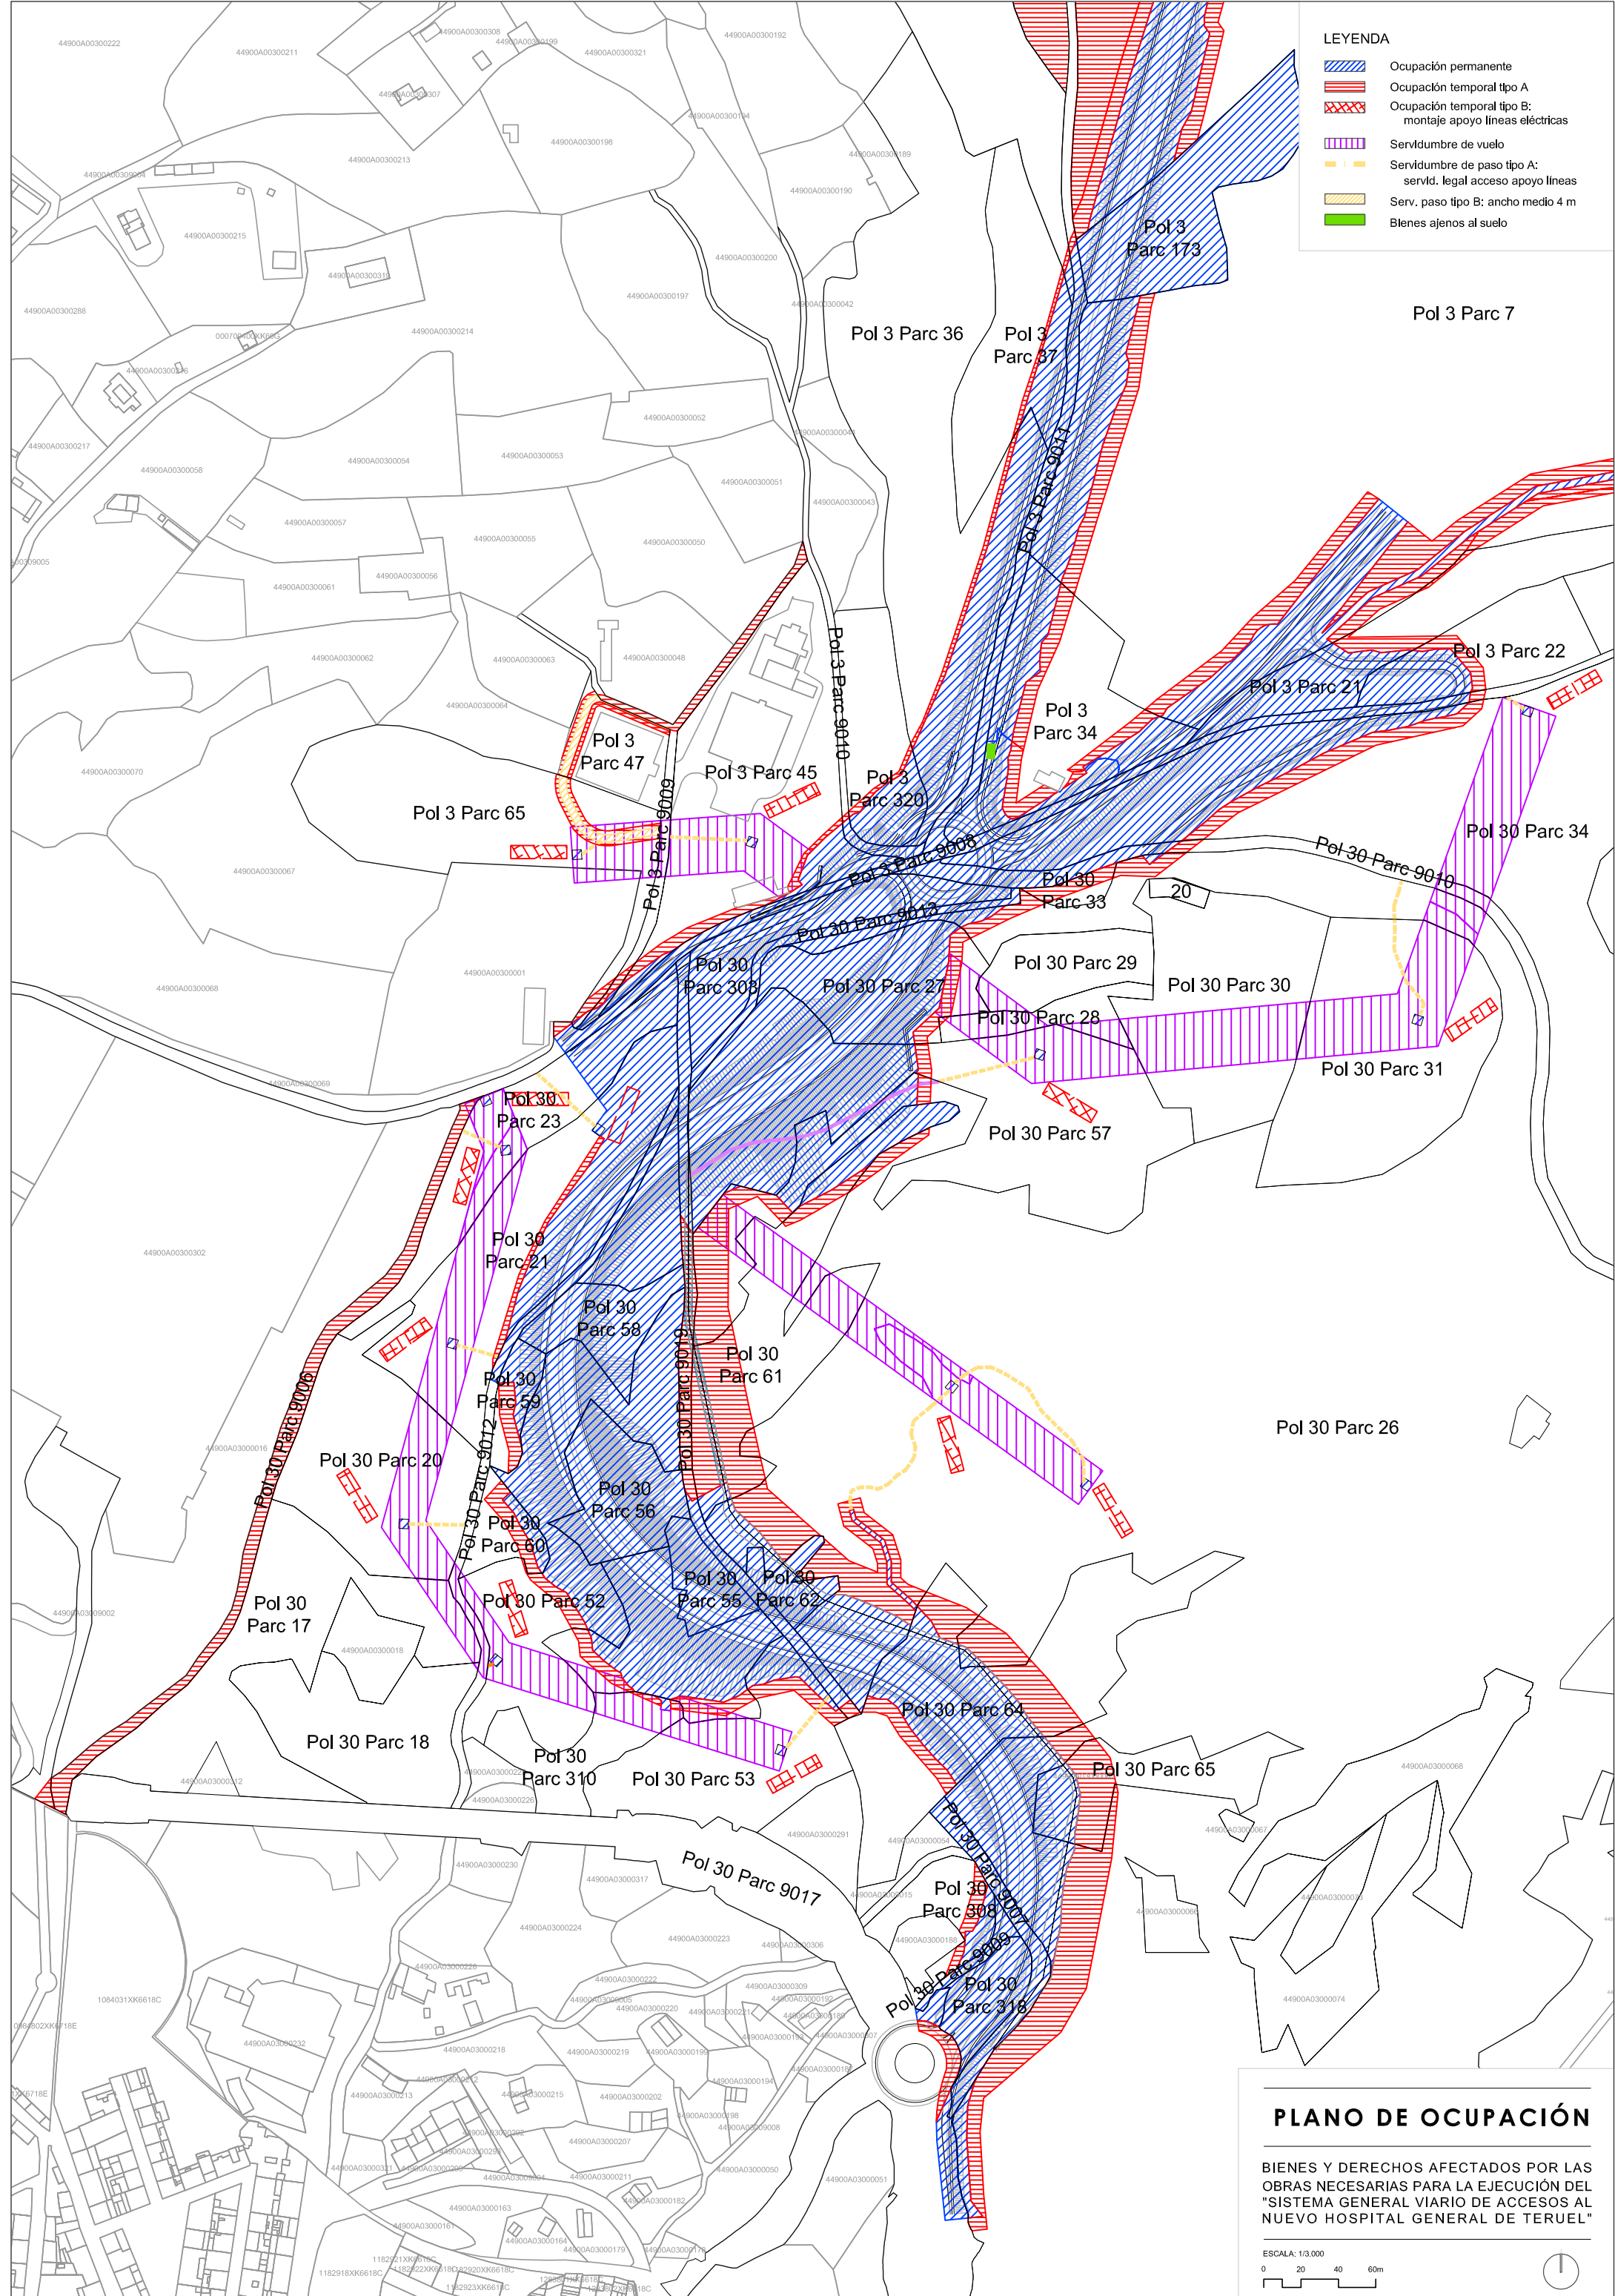

PLANO DE OCUPACIÓN

BIENES Y DERECHOS AFECTADOS POR LAS OBRAS NECESARIAS PARA LA EJECUCIÓN DEL "SISTEMA GENERAL VIARIO DE ACCESOS AL NUEVO HOSPITAL GENERAL DE TERUEL"

ESCALA: 1/3.000  
0 20 40 60m

