


DOCUMENTACIÓN GRÁFICA

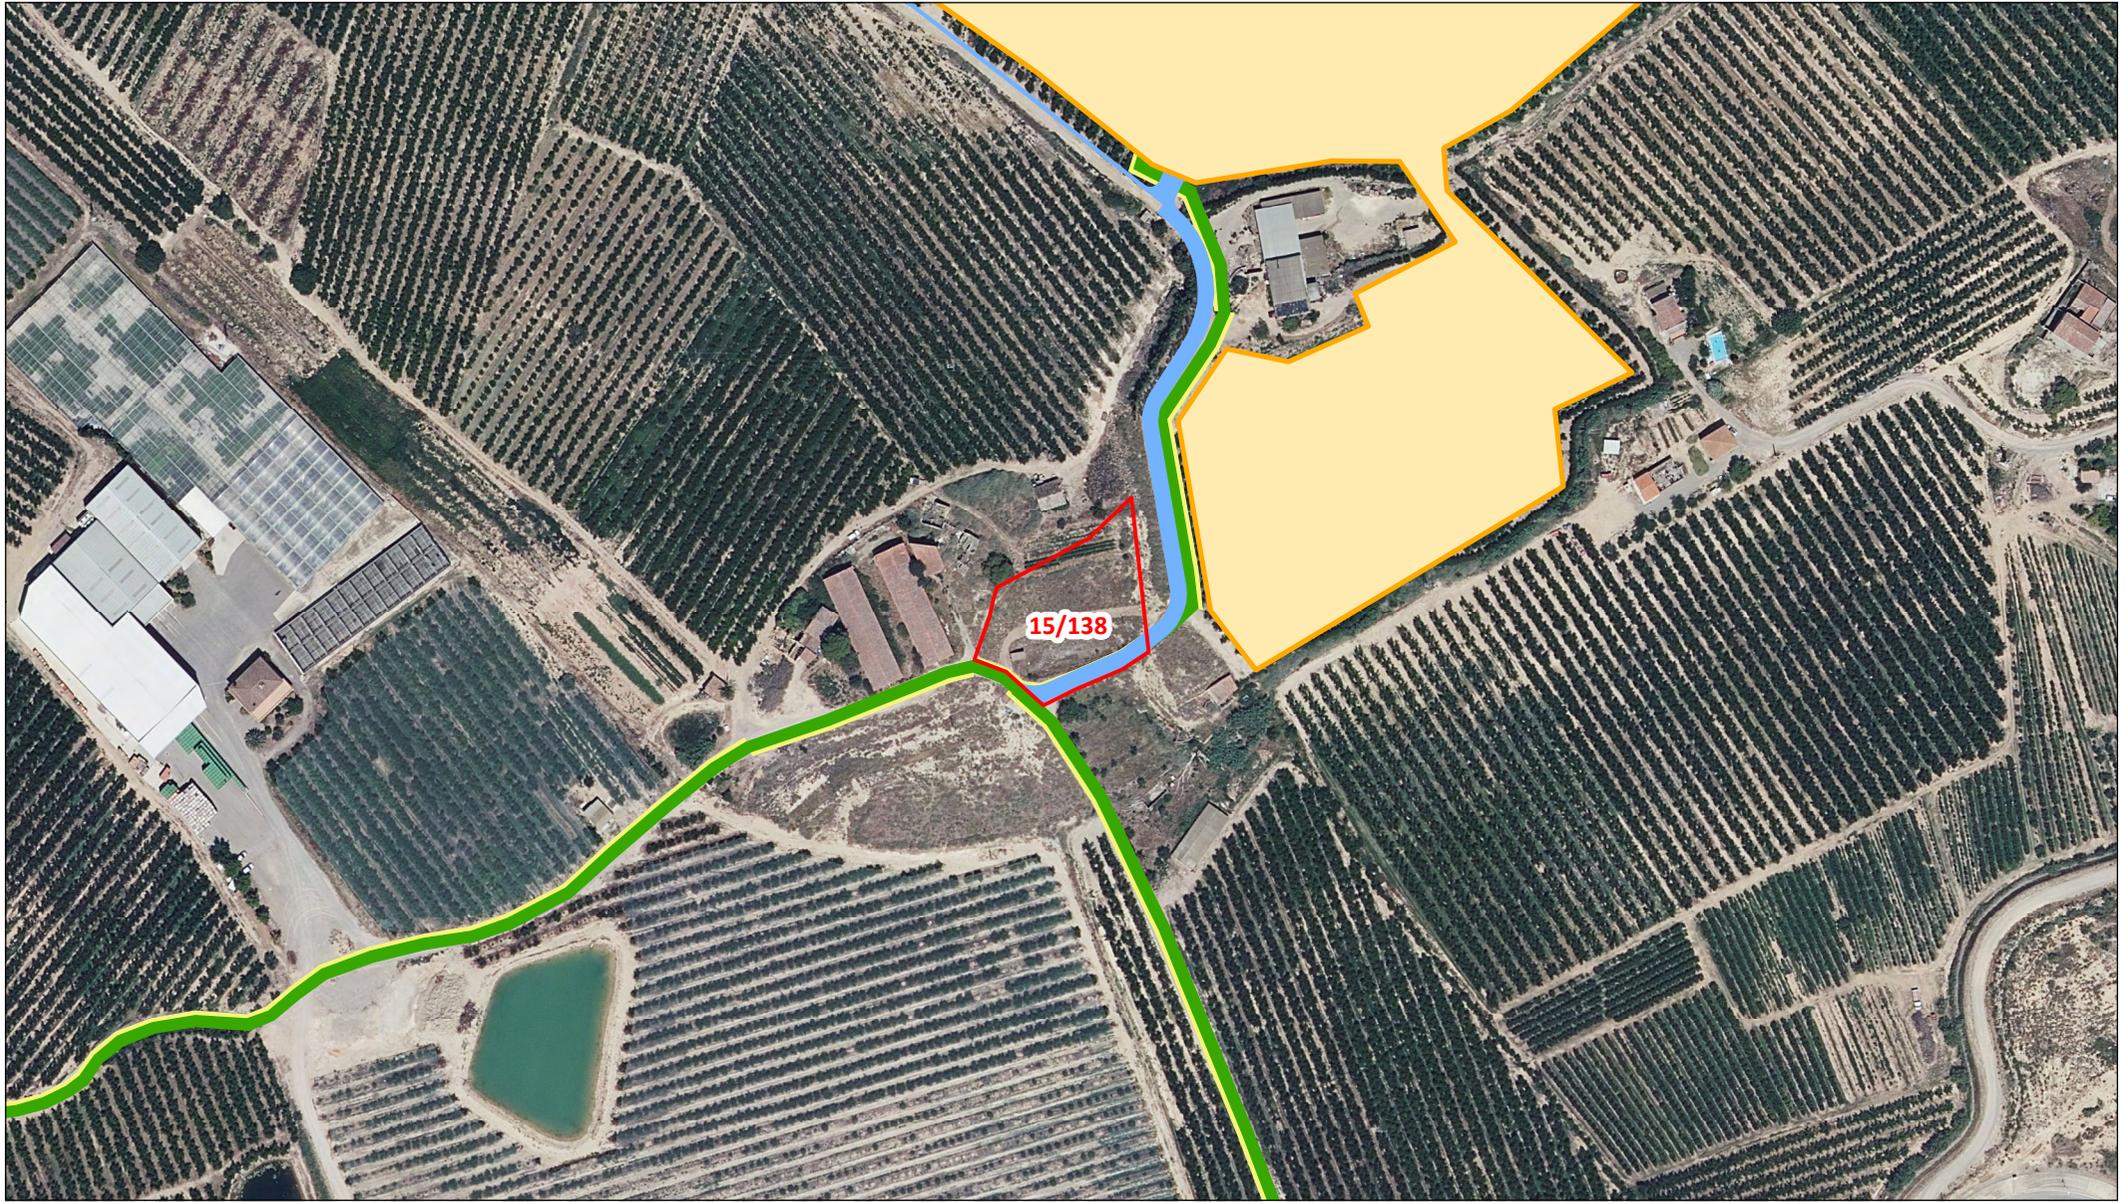

DATOS DE LA PARCELA:

REF. CATASTRAL: 22155A01500138
POLÍGONO: 015
PARCELA: 00138
MUNICIPIO: Fraga

FIRMAS:

PROMOTORA

TITULAR

LEYENDA:

-  PARCELA AFECTADA
-  VALLA PERIMETRAL
-  PLACAS FOTOVOLTAICAS
-  VIALES
-  SERVIDUMBRE DE ZANJA

Escala: 1:2.500



ORIGINAL: DIN A4

FECHA: 07/02/2022

AUTOR: Dpto. Terrenos

Nº PLANO: Plano 9 de 23

FUENTE DE INFORMACIÓN: Dirección General de Catastro
"Secretaría de Estado de Hacienda"

PROYECTO: PARQUE SOLAR FOTOVOLTAICO - MAS DE GIL