


T.M. CASPE

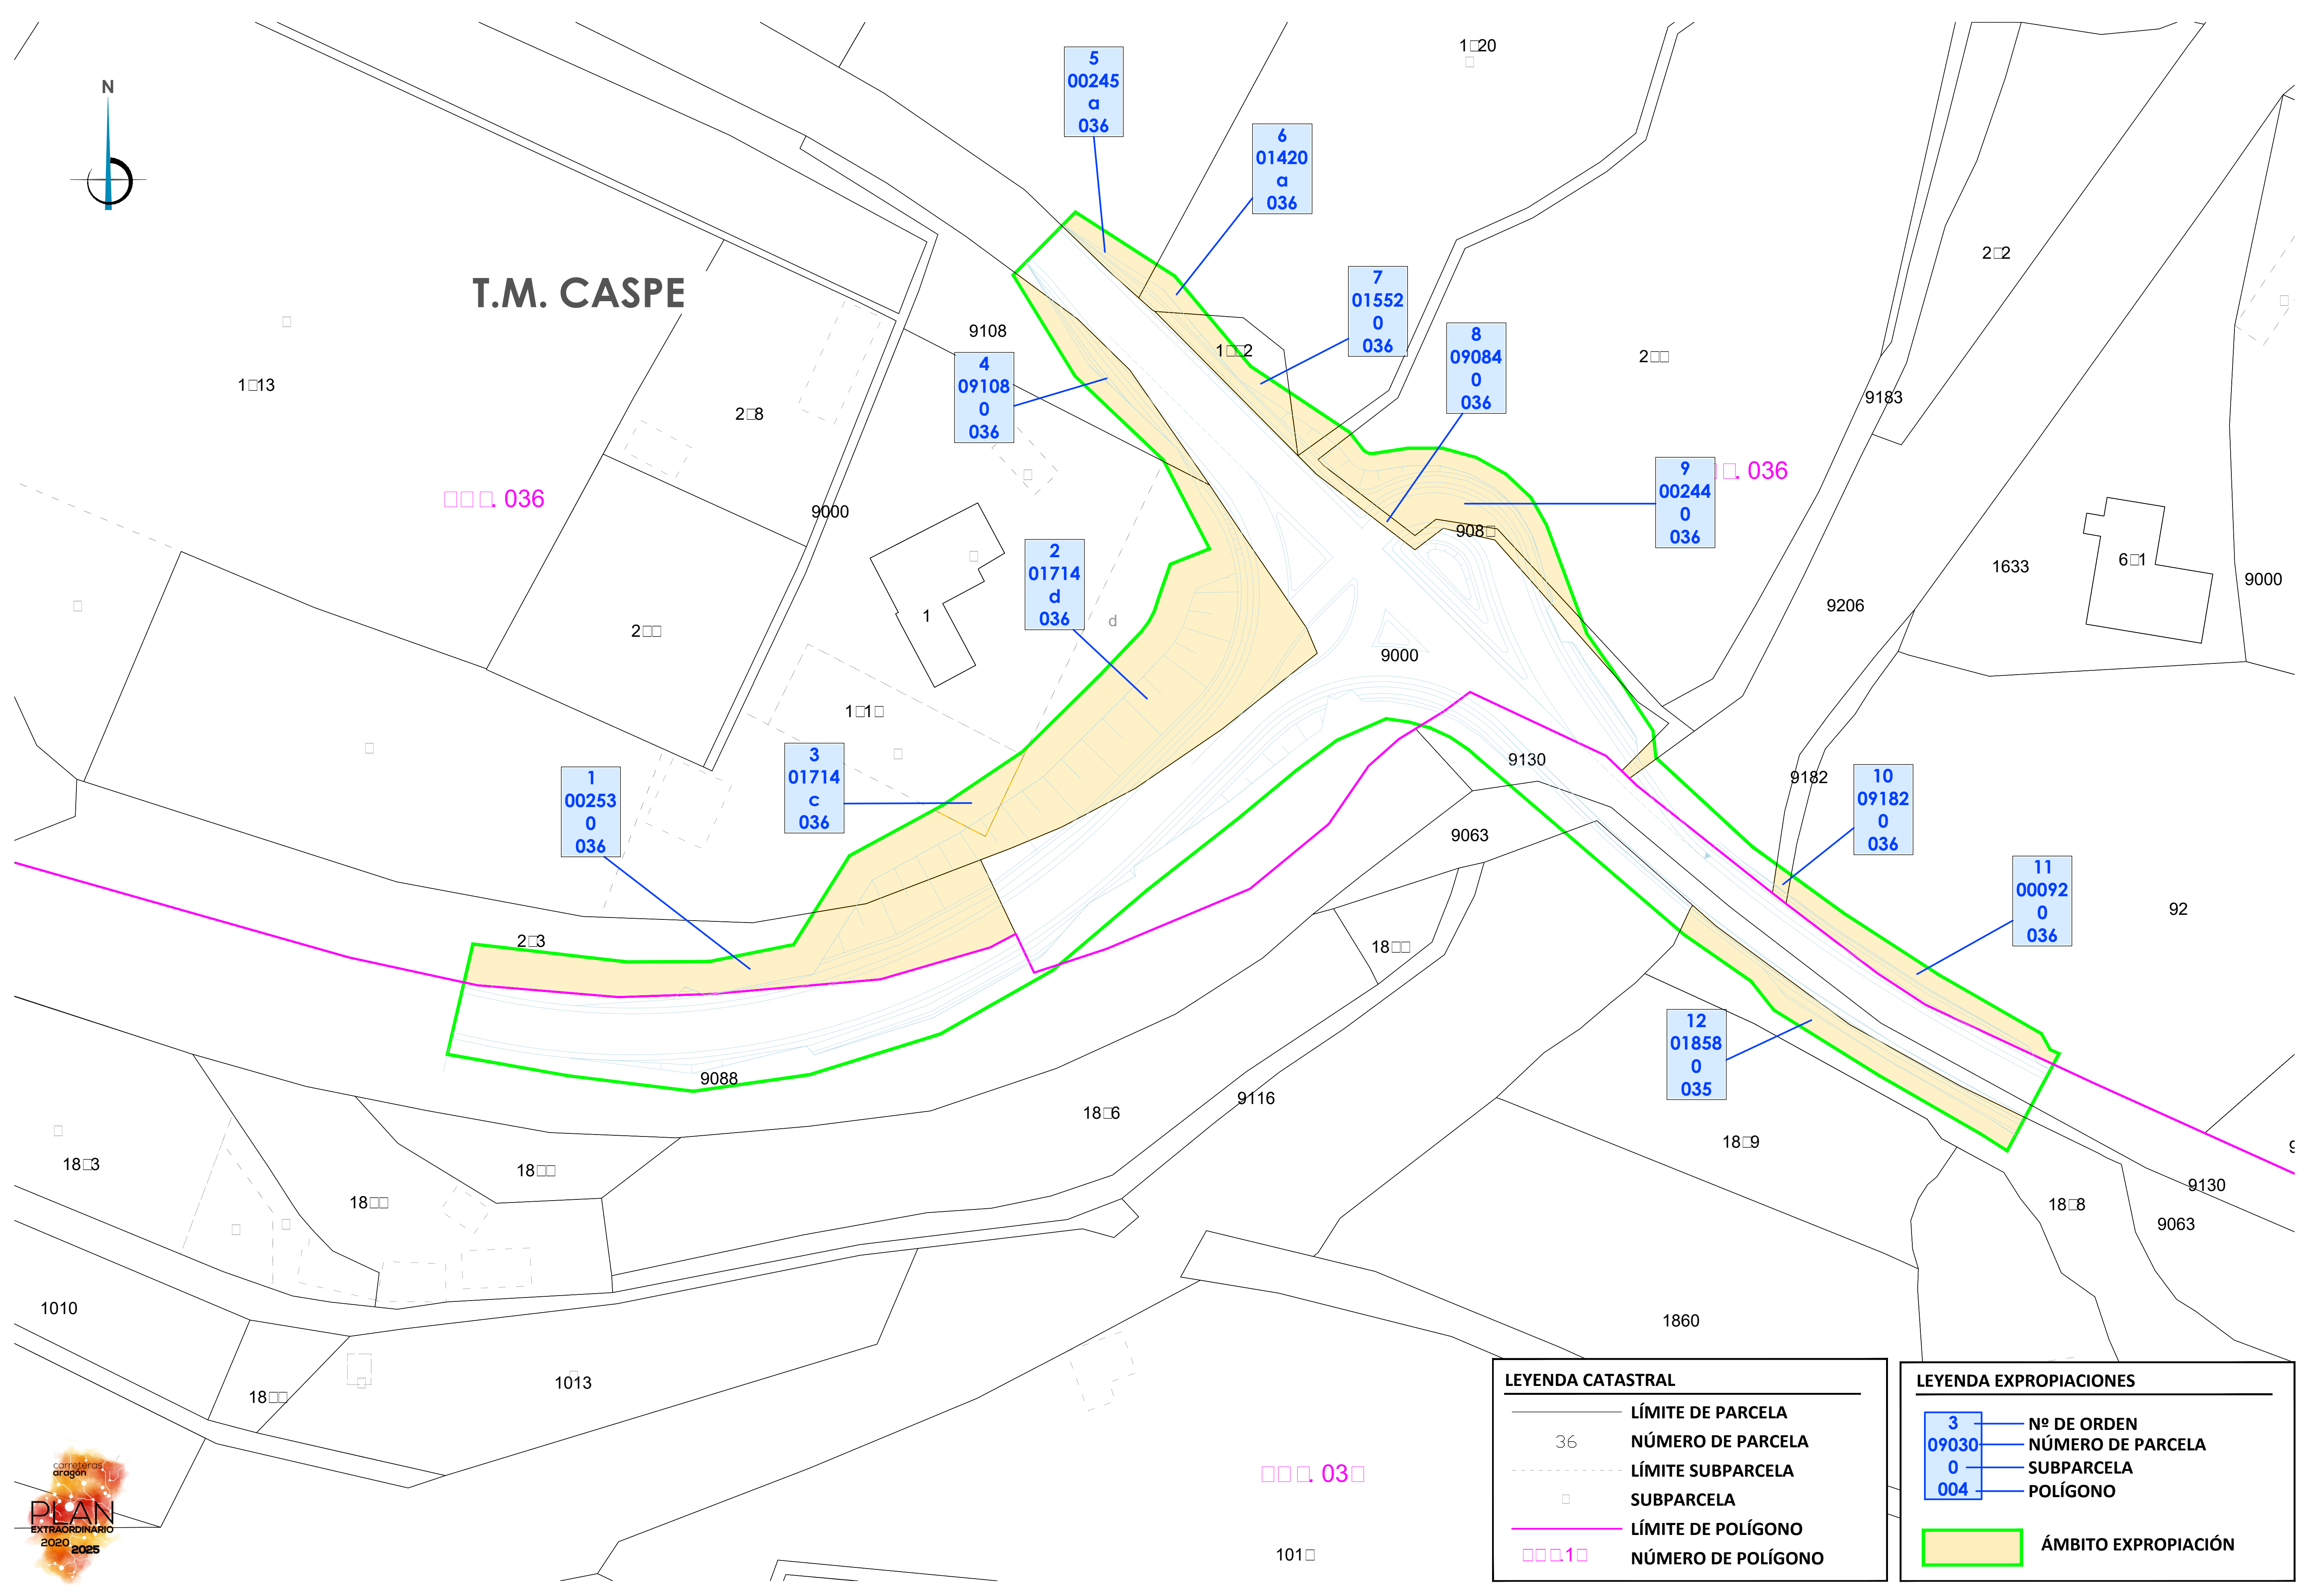


LEYENDA CATASTRAL	
	LÍMITE DE PARCELA
36	NÚMERO DE PARCELA
	LÍMITE SUBPARCELA
	SUBPARCELA
	LÍMITE DE POLÍGONO
00010	NÚMERO DE POLÍGONO

LEYENDA EXPROPIACIONES	
3	Nº DE ORDEN
09030	NÚMERO DE PARCELA
0	SUBPARCELA
004	POLÍGONO
	ÁMBITO EXPROPIACIÓN

NOM.: FICHERO(ITI_01-UEO3-DR-15-LE-EXPROPIACIONES-001.dwg




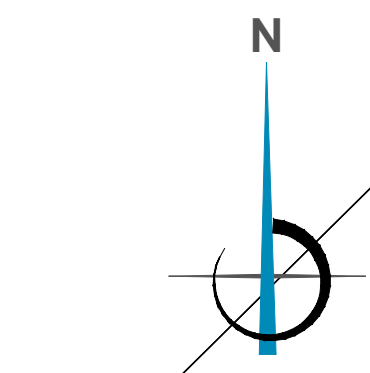

0

01 3A01 00 8

T.M. MAELLA

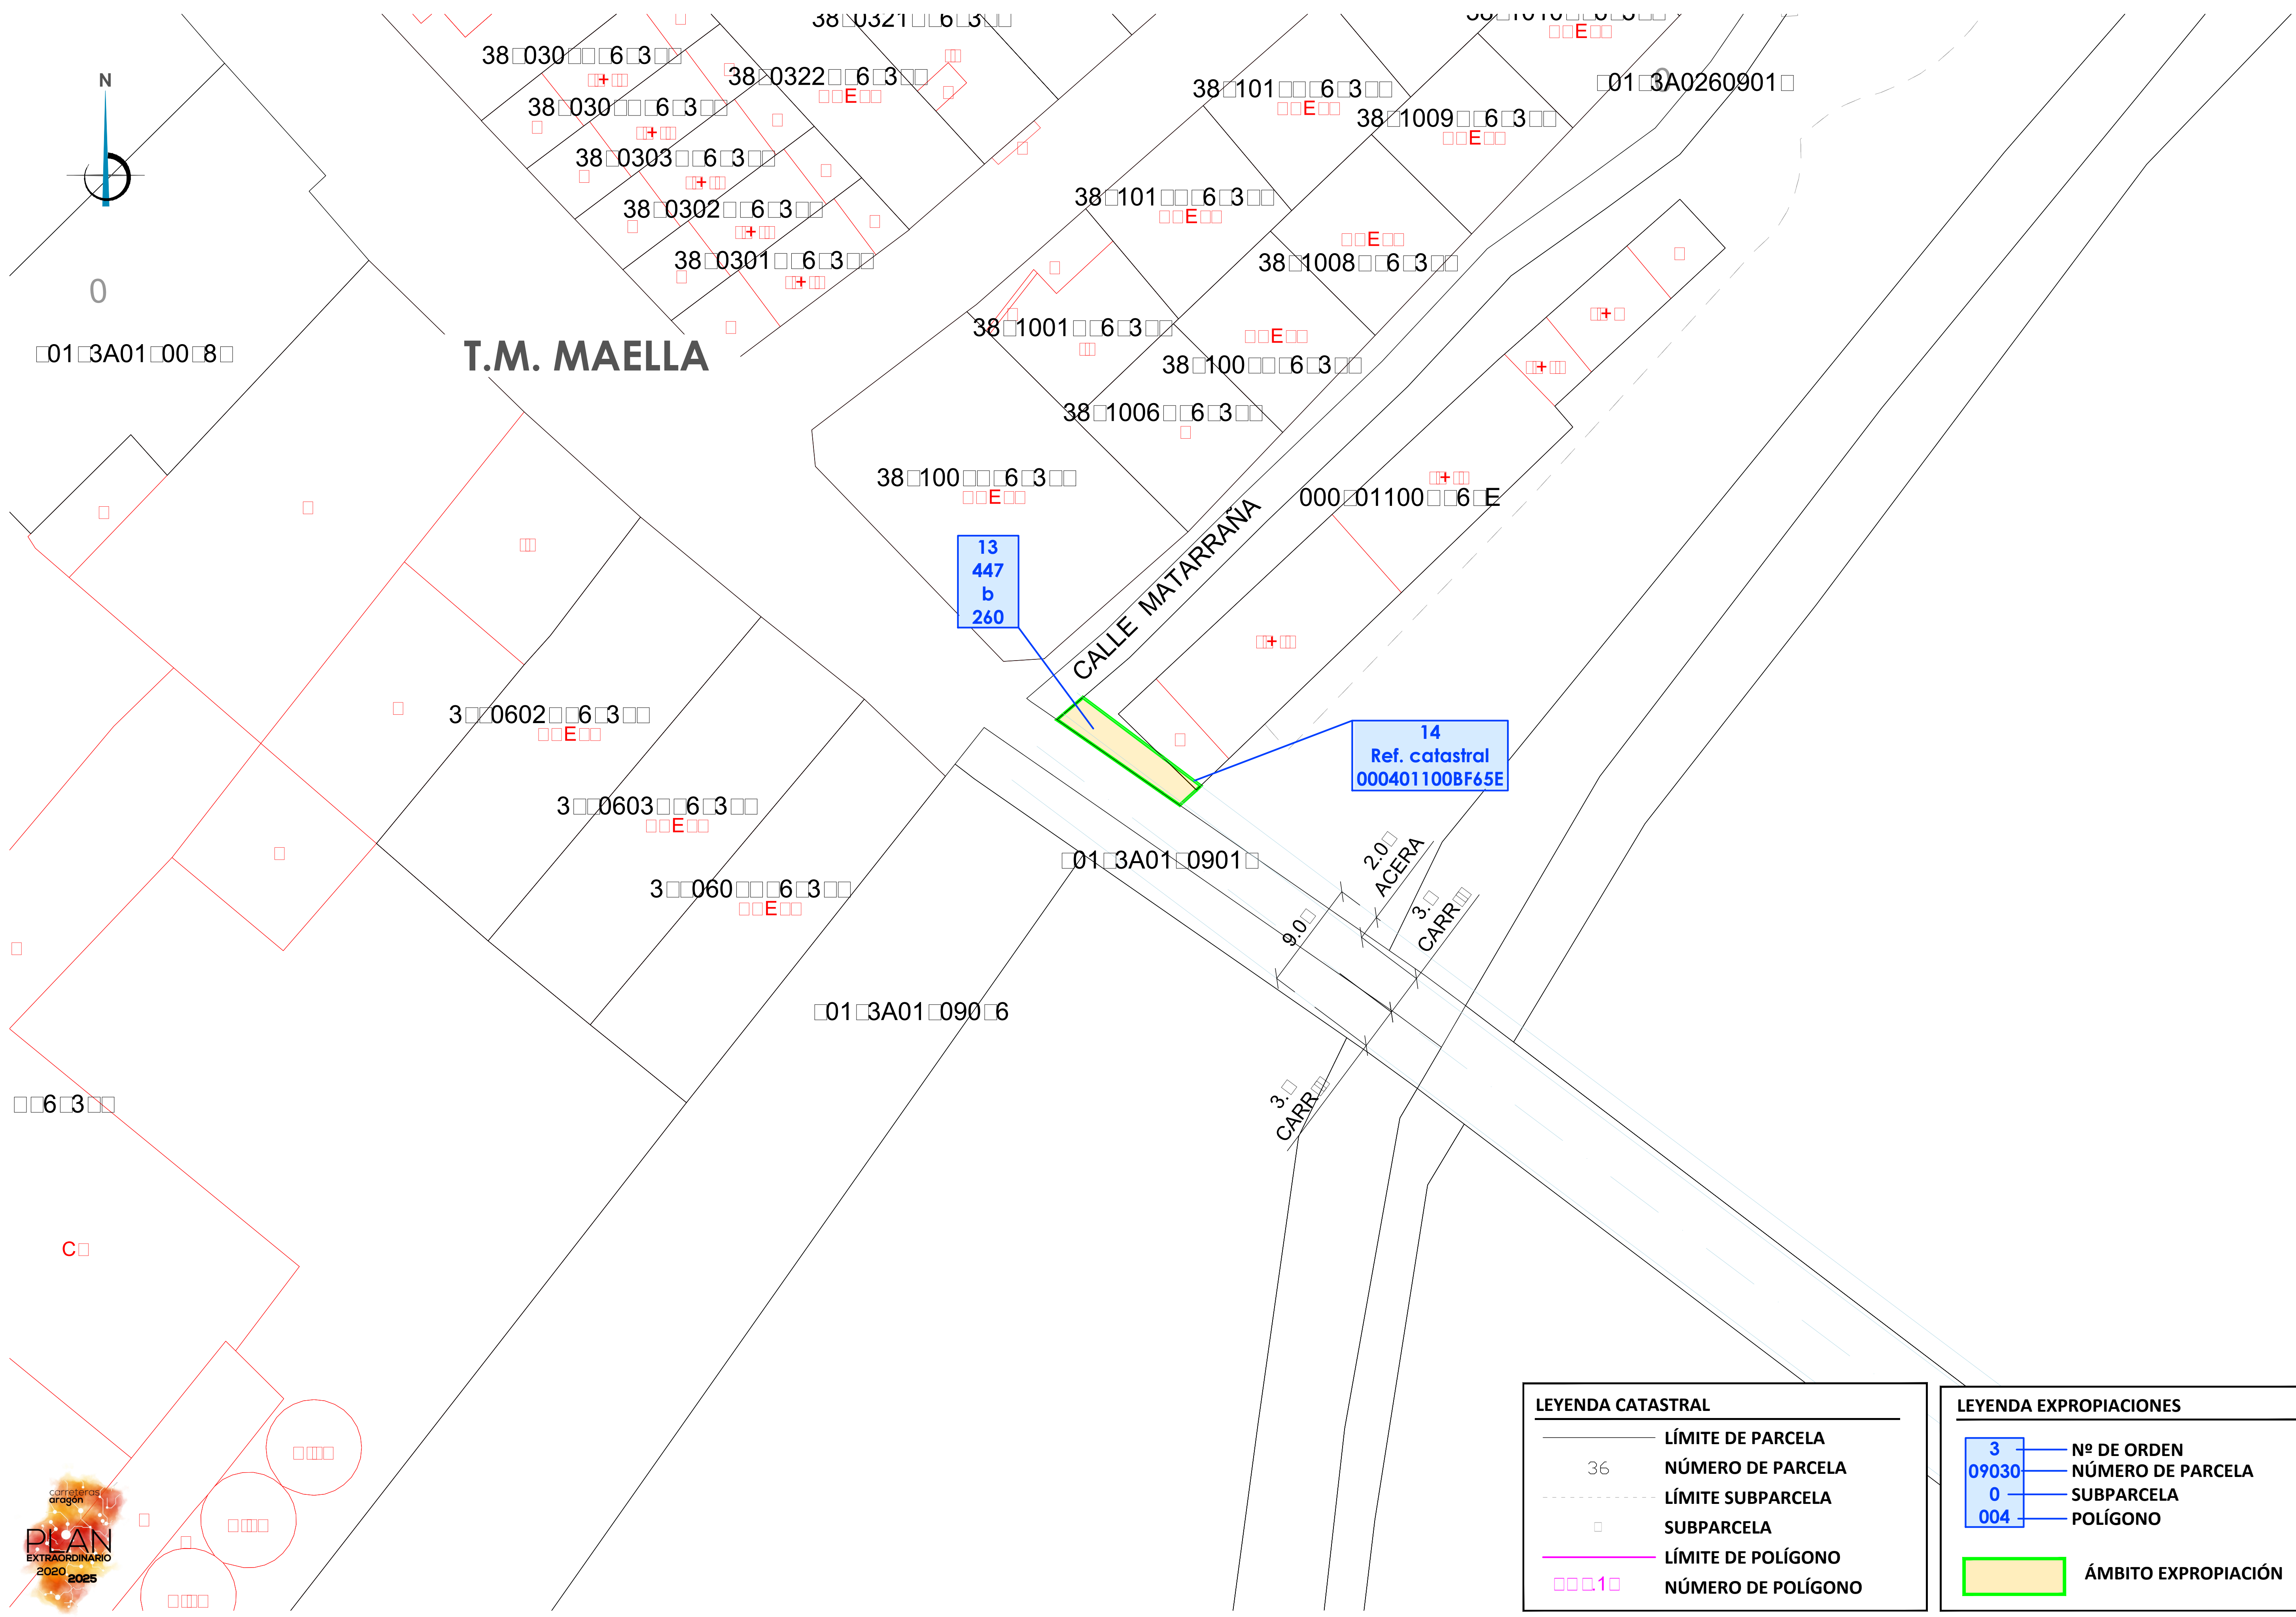

LEYENDA CATASTRAL	
	LÍMITE DE PARCELA
36	NÚMERO DE PARCELA
	LÍMITE SUBPARCELA
	SUBPARCELA
	LÍMITE DE POLÍGONO
0001	NÚMERO DE POLÍGONO

LEYENDA EXPROPIACIONES	
3	Nº DE ORDEN
09030	NÚMERO DE PARCELA
0	SUBPARCELA
004	POLÍGONO
	ÁMBITO EXPROPIACIÓN

NM_ FICHERO_ITI_01-UEO3-DR-15-LE-EXPROPIACIONES-001.dwg



Departamento de Vertebración del Territorio, Movilidad y Vivienda

DIRECCIÓN GENERAL DE CARRETERAS

EL CONSULTOR
A.I.T. Consultores Aragón, S.L.

POR EL CONSULTOR
D. Vicente Elípe Maicas

LA INGENIERA DIRECTORA DEL PROYECTO
D. Celia Bautista Alonso

ESCALA
1/250
EN ORIGINAL UNE A1

DESIGNACIÓN DE LA OBRA
PROYECTO DE TRAZADO DEL ITINERARIO Nº 1 "BAJO ARAGÓN"
DEL PLAN EXTRAORDINARIO DE CARRETERAS DE LA RAA (2020 - 2025)

CLAVE
PT-PEXT-ITI.01

UD. EJECUCIÓN
3

PLANO Nº
15

TÍTULO DEL PLANO
EXPROPIACIONES TRAVESÍA MAELLA

FECHA
MAR-2022
HOJA 2 DE 2