

INICIO UE-5 LANAJA - SARIÑENA
 pk: 51+997
 x= 722390.979
 y= 4627786.882

TRAMO: LANAJA - SARIÑENA
MEJORA DE TRAZADO
DE PK 51+997 - 52+849
ACONDICIONAMIENTO INTEGRAL

INICIO TRAMO: MEJORA DE TRAZADO (AI)
P.K. 51+997 A P.K. 52+849

LEYENDA CATASTRAL


	LÍMITE DE PARCELA
36	NÚMERO DE PARCELA
	LÍMITE SUBPARCELA
b	SUBPARCELA
	LÍMITE DE POLÍGONO
POL.14	NÚMERO DE POLÍGONO

LEYENDA EXPROPIACIONES

	Nº DE ORDEN
09030	NÚMERO DE PARCELA
0	SUBPARCELA
004	POLÍGONO
	ÁMBITO EXPROPIACIÓN

NOM. FICHERO: 04-UE05-DR-15-LE-EXPROPIACIONES-001.dwg



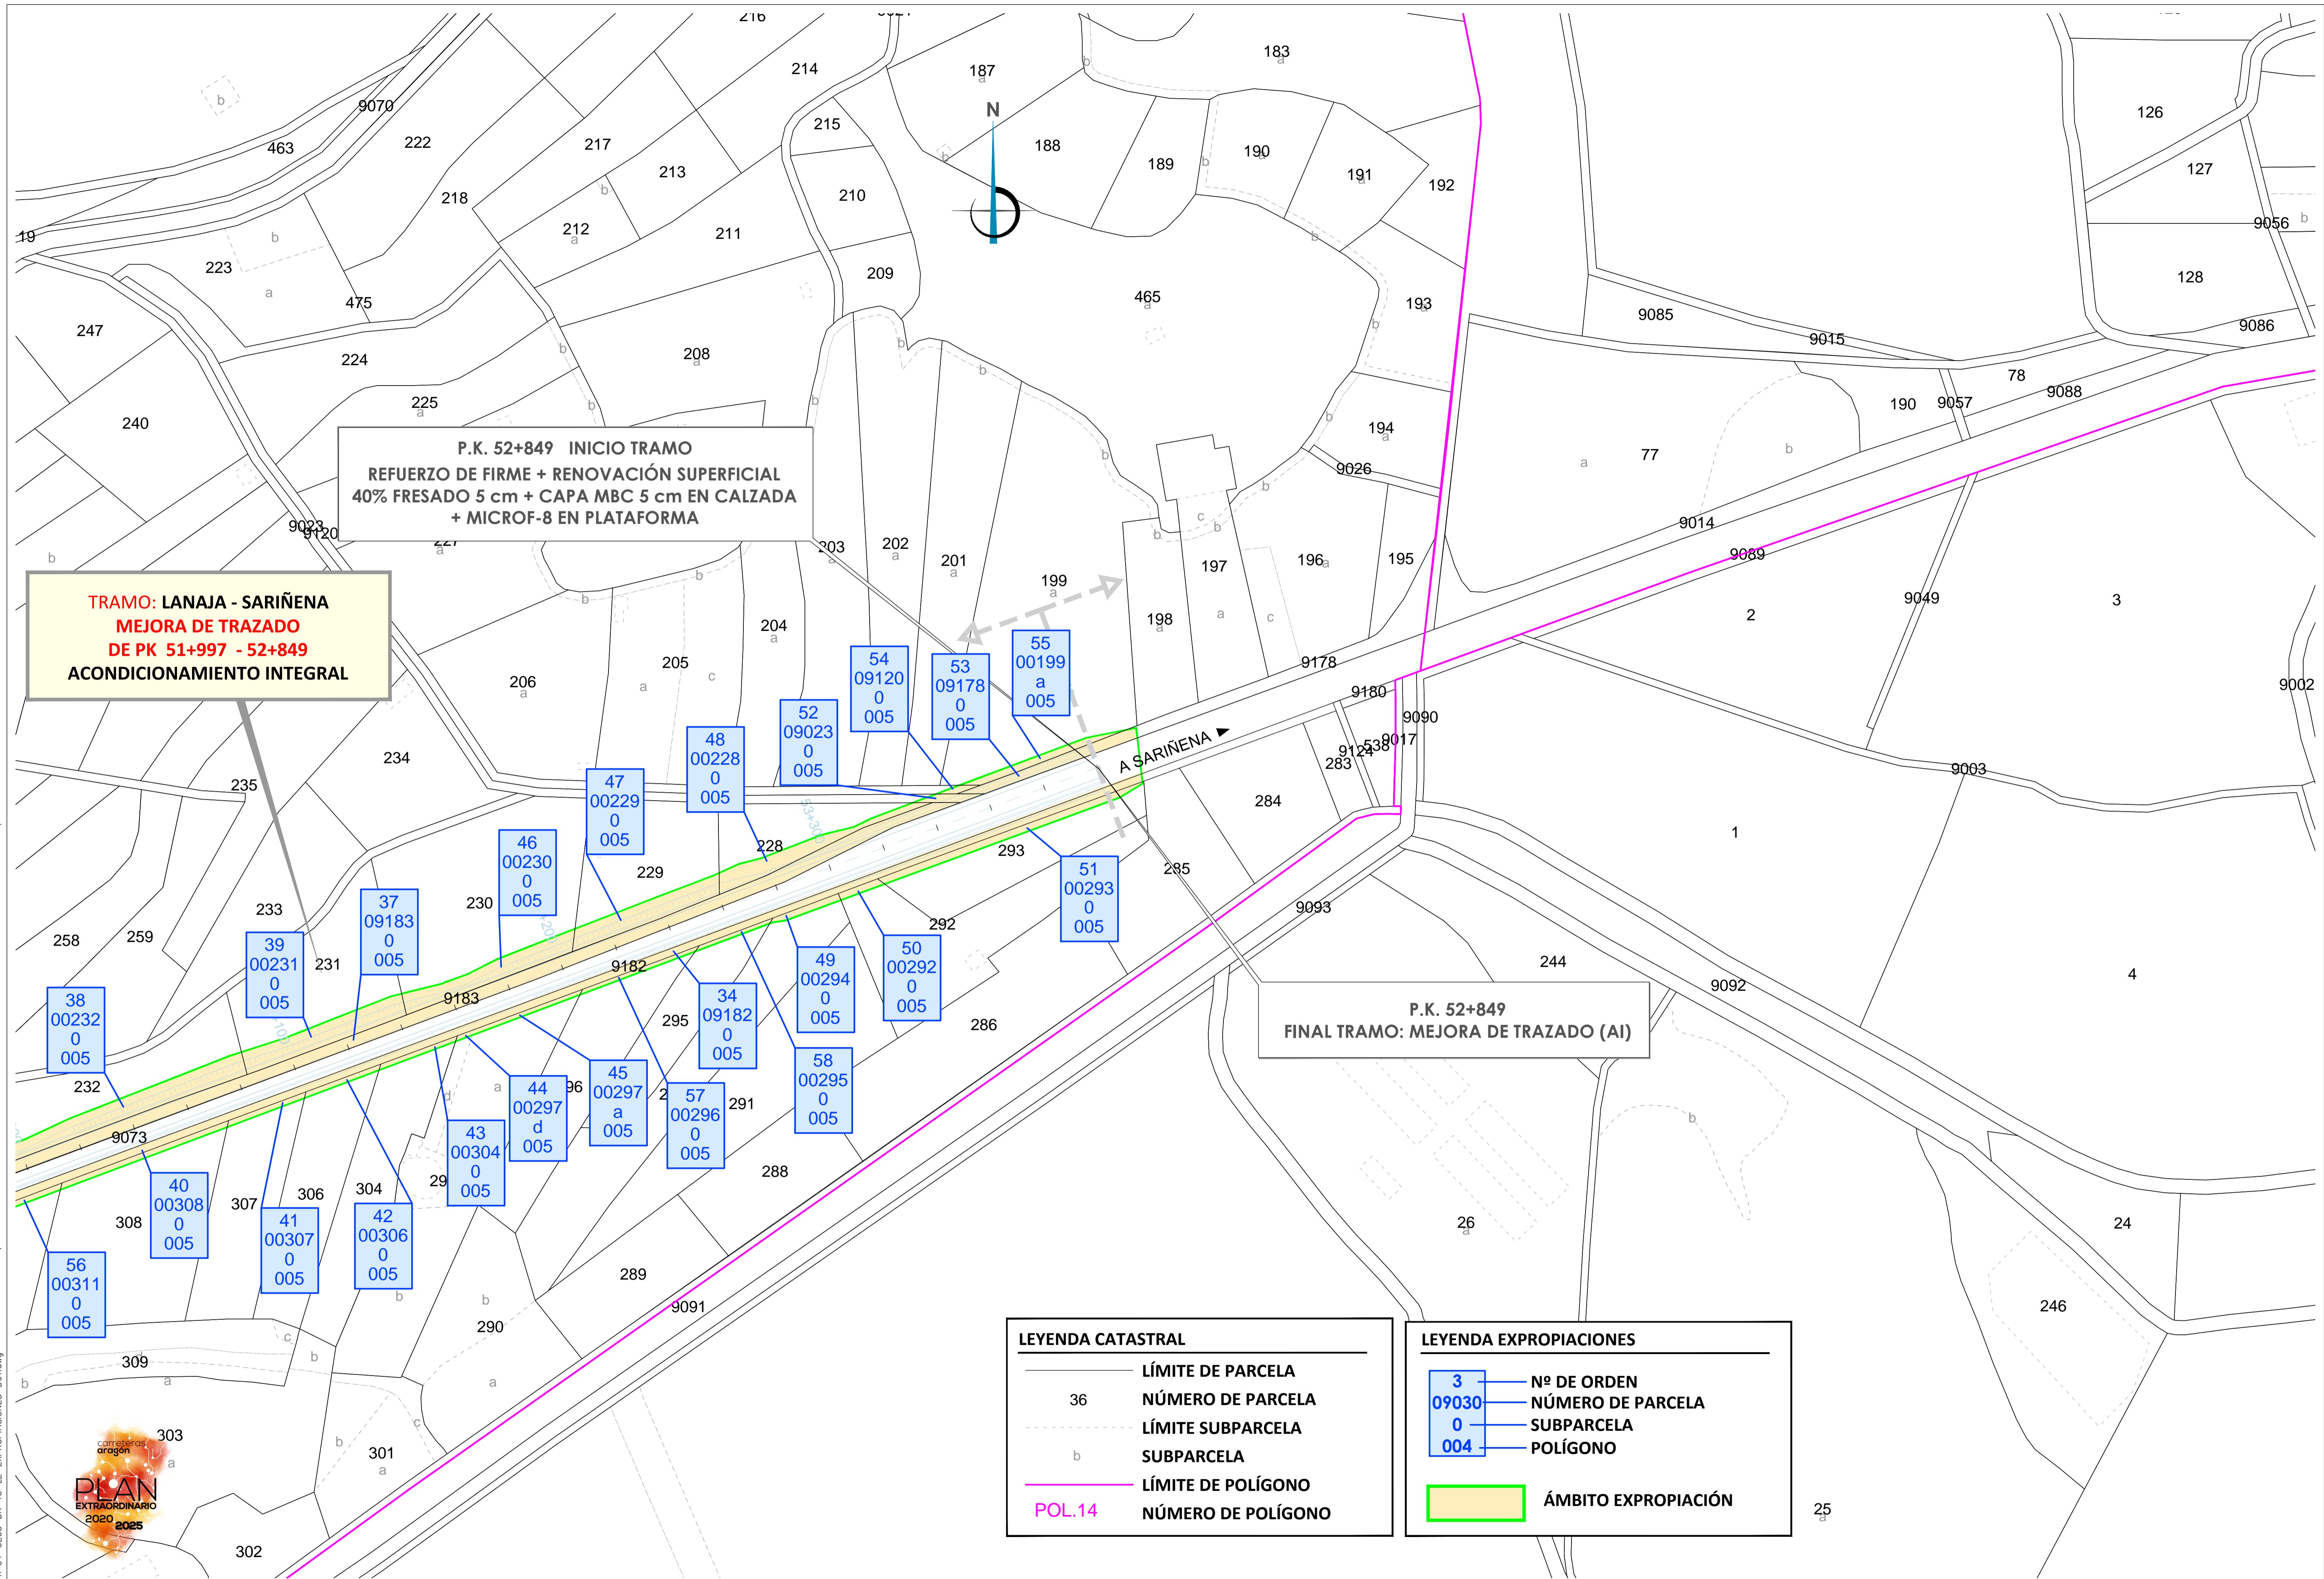

**P.K. 52+849 INICIO TRAMO
REFUERZO DE FIRME + RENOVACIÓN SUPERFICIAL
40% FRESADO 5 cm + CAPA MBC 5 cm EN CALZADA
+ MICROF-8 EN PLATAFORMA**

**TRAMO: LANAJA - SARIÑENA
MEJORA DE TRAZADO
DE PK 51+997 - 52+849
ACONDICIONAMIENTO INTEGRAL**

**P.K. 52+849
FINAL TRAMO: MEJORA DE TRAZADO (AI)**

LEYENDA CATASTRAL	
	LÍMITE DE PARCELA
36	NÚMERO DE PARCELA
	LÍMITE SUBPARCELA
b	SUBPARCELA
	LÍMITE DE POLÍGONO
POL.14	NÚMERO DE POLÍGONO

LEYENDA EXPROPIACIONES	
3	Nº DE ORDEN
09030	NÚMERO DE PARCELA
0	SUBPARCELA
004	POLÍGONO
	ÁMBITO EXPROPIACIÓN

