

LEYENDA

NUMERO DE ORDEN

Nº POLIGONO

01

Nº PARCELA

9 9003

SUP. A EXPROPIAR


126.80

— LIMITE EXPROPIACIÓN

— LIMITE PARCELA

— LIMITE SUBPARCELA

— EXPROPIACIONES

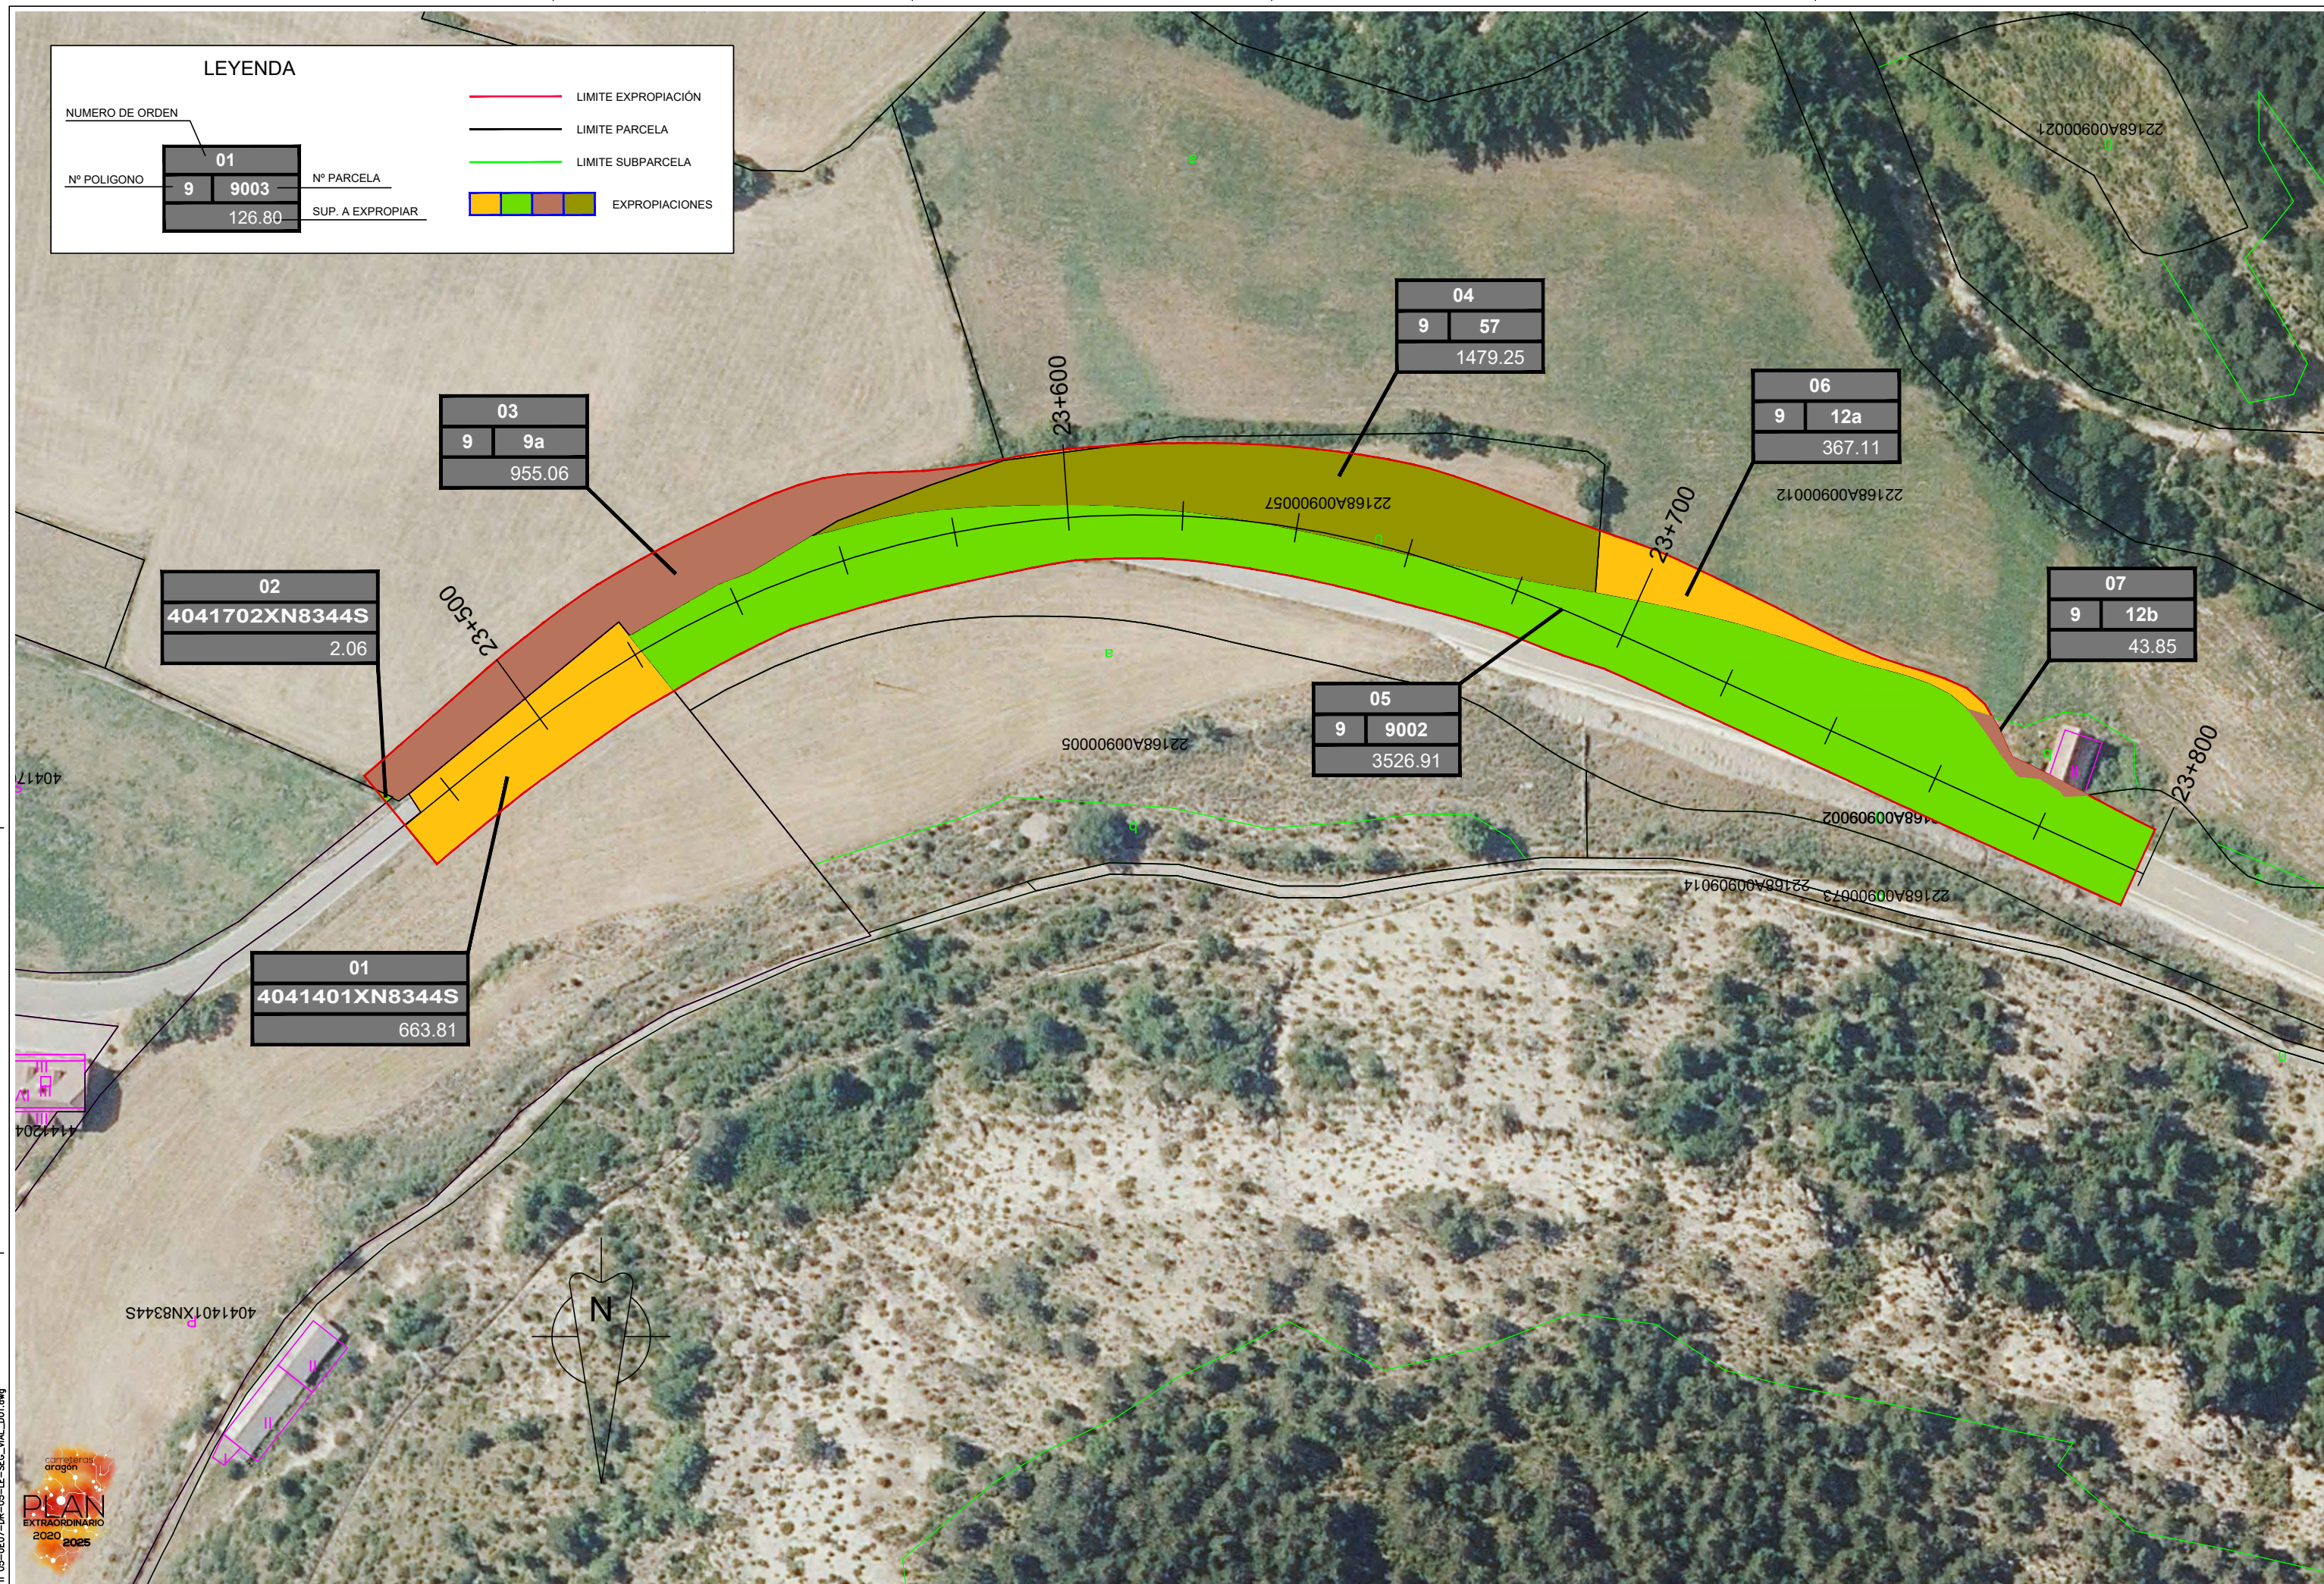

NOM. FICHERO: 05-UE07-DP-05-LE-SEG_VIAL_D01.dwg



GOBIERNO DE ARAGON

Departamento de Vertebración del Territorio, Movilidad y Vivienda

DIRECCIÓN GENERAL DE CARRETERAS

EL CONSULTOR

 ALTARAGONESA de Ingenieros de Proyectos, S.L.

POR EL CONSULTOR

 Josep Maria Lopez
 Ingeniero de Caminos, C.P.
 Colegiado: 21.729

LA INGENIERA DIRECTORA DEL PROYECTO

 Claudia Sanchez Llopis

ESCALA

1 : 1.000
 EN ORIGINAL LUNE A1

DESIGNACIÓN DE LA OBRA
PROYECTO DE TRAZADO DEL ITINERARIO Nº 5 "JACETANIA - ALTO GÁLLEGO" DEL PLAN EXTRAORDINARIO DE CARRETERAS DE LA RAA (2020 - 2025)

CLAVE
PT-PEXT-ITI.05

UD. EJECUCIÓN
7

PLANO Nº
5

TÍTULO DEL PLANO
**SEGURIDAD VIAL
 PK 23+470 - PK 23+800
 PLANTA EXPROPIACIONES**

FECHA
MARZO-2022
 HOJA **8** DE **8**