

36+700 36+800 36+900 37+000 37+100 37+200 37+300 37+400

37+138.126
(INICIO TRAMO
ACONDICIONAMIENTO
INTEGRAL)

3
3 173

1
2 72

2
2 70


0+093.548 R=50
RECTA

RECTA 0+000.000

RECTA R=50 0+036.695

0+100 R=50 0+005.905

RECTA 0+148.019

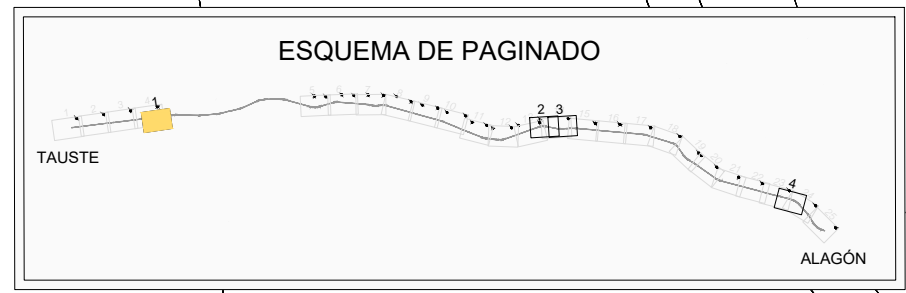

LEYENDA



- ZONA DE EXPROPIACIÓN
- LÍMITE DE EXPROPIACIÓN
- LÍMITE DE PARCELA
- PARCELARIO CATASTRAL
- EJE TRAZADO

Nº ORDEN	
Nº POLIGONO	Nº PARCELA

URBANA

NOM. FICHERO: 08-UE08-DR-15-LE-EXPROPIACIONES-001



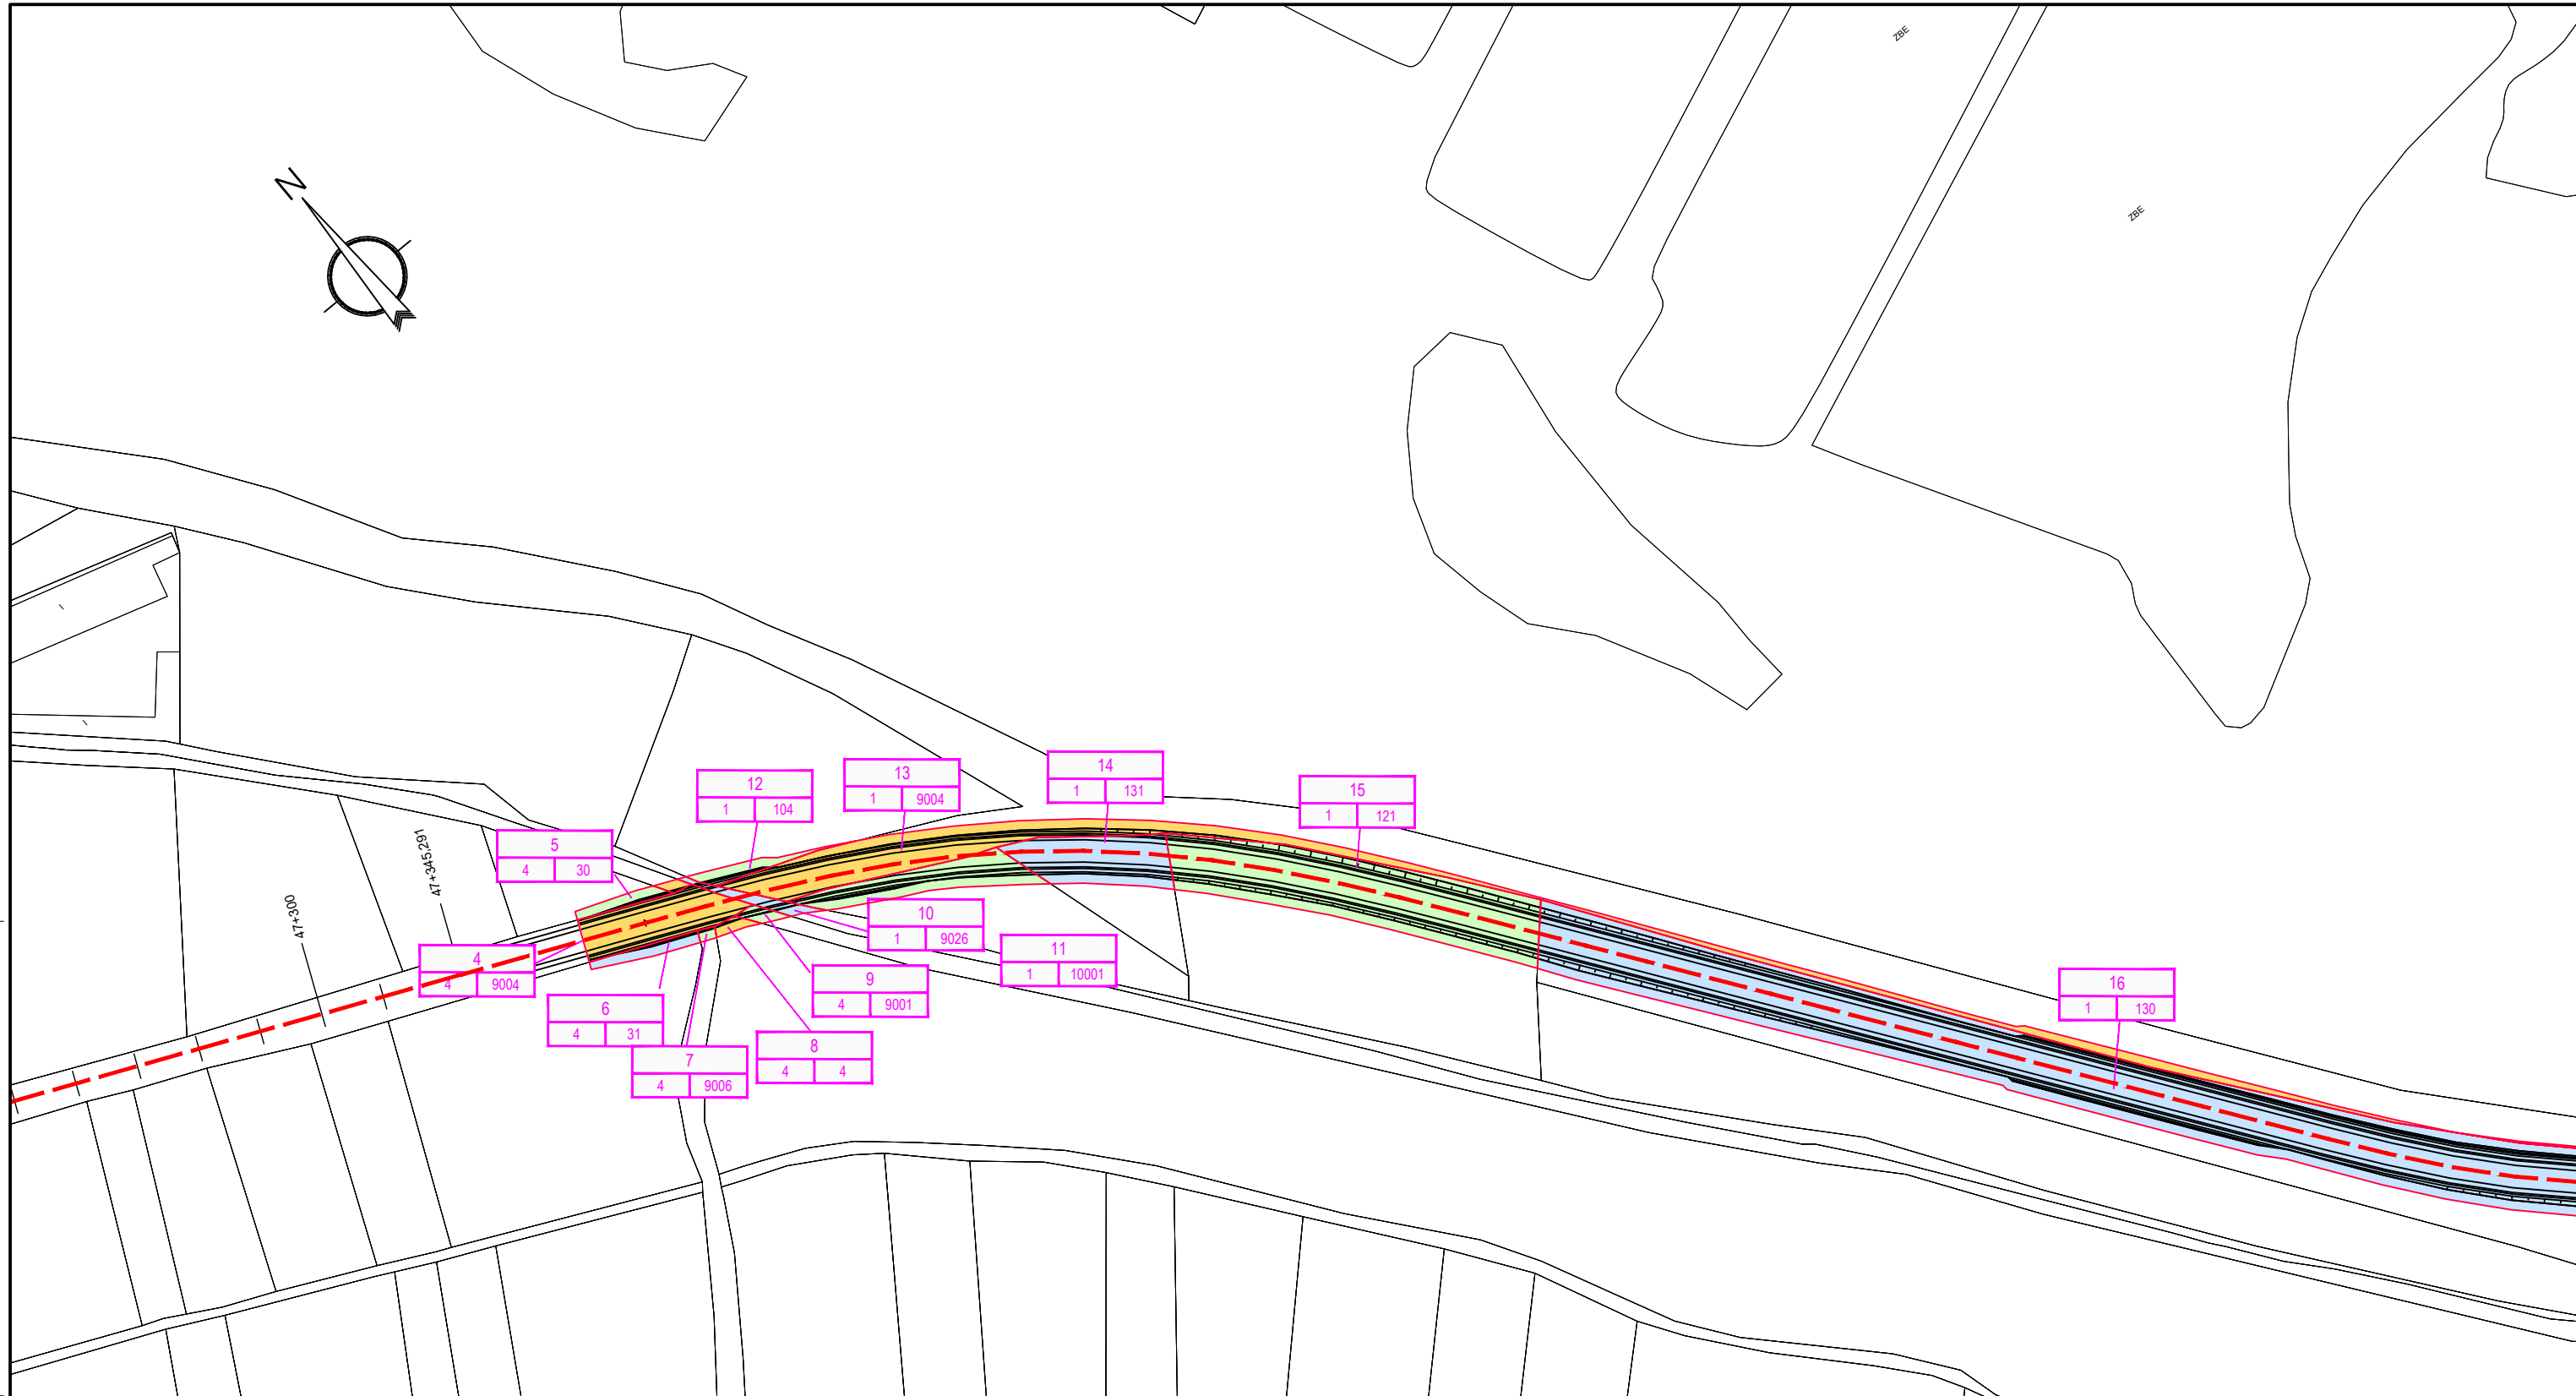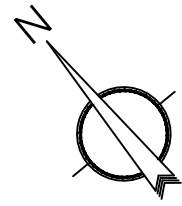


417+300

417+345.281

ZBE




ZBE

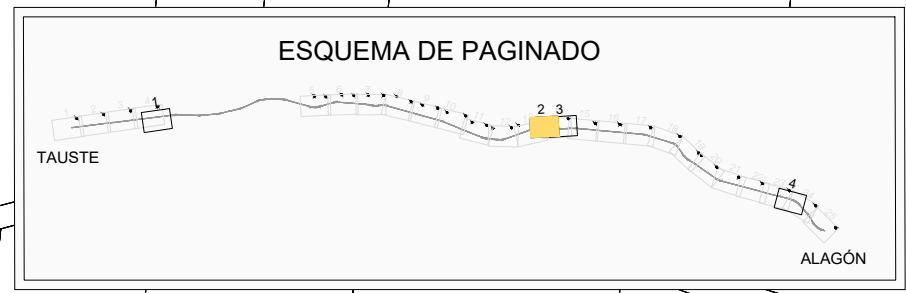

LEYENDA							
	ZONA DE EXPROPIACIÓN						
	LÍMITE DE EXPROPIACIÓN						
	LÍMITE DE PARCELA						
	PARCELARIO CATASTRAL						
	EJE TRAZADO						
<table border="1"> <tr> <th colspan="2">Nº ORDEN</th> </tr> <tr> <td>Nº POLIGONO</td> <td>Nº PARCELA</td> </tr> <tr> <td colspan="2">URBANA</td> </tr> </table>		Nº ORDEN		Nº POLIGONO	Nº PARCELA	URBANA	
Nº ORDEN							
Nº POLIGONO	Nº PARCELA						
URBANA							

NOM. FICHERO: 08-UE08-DR-15-LE-EXPROPIACIONES-001



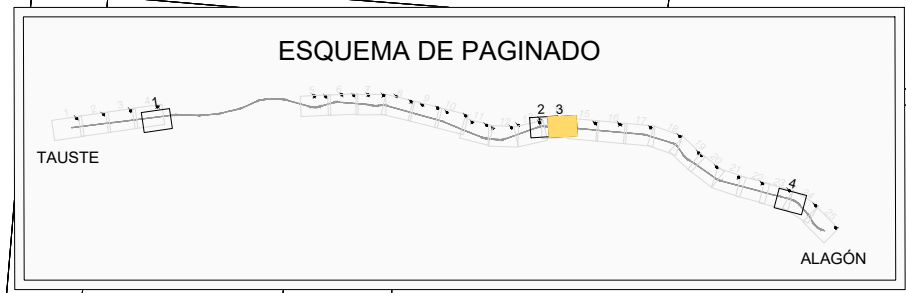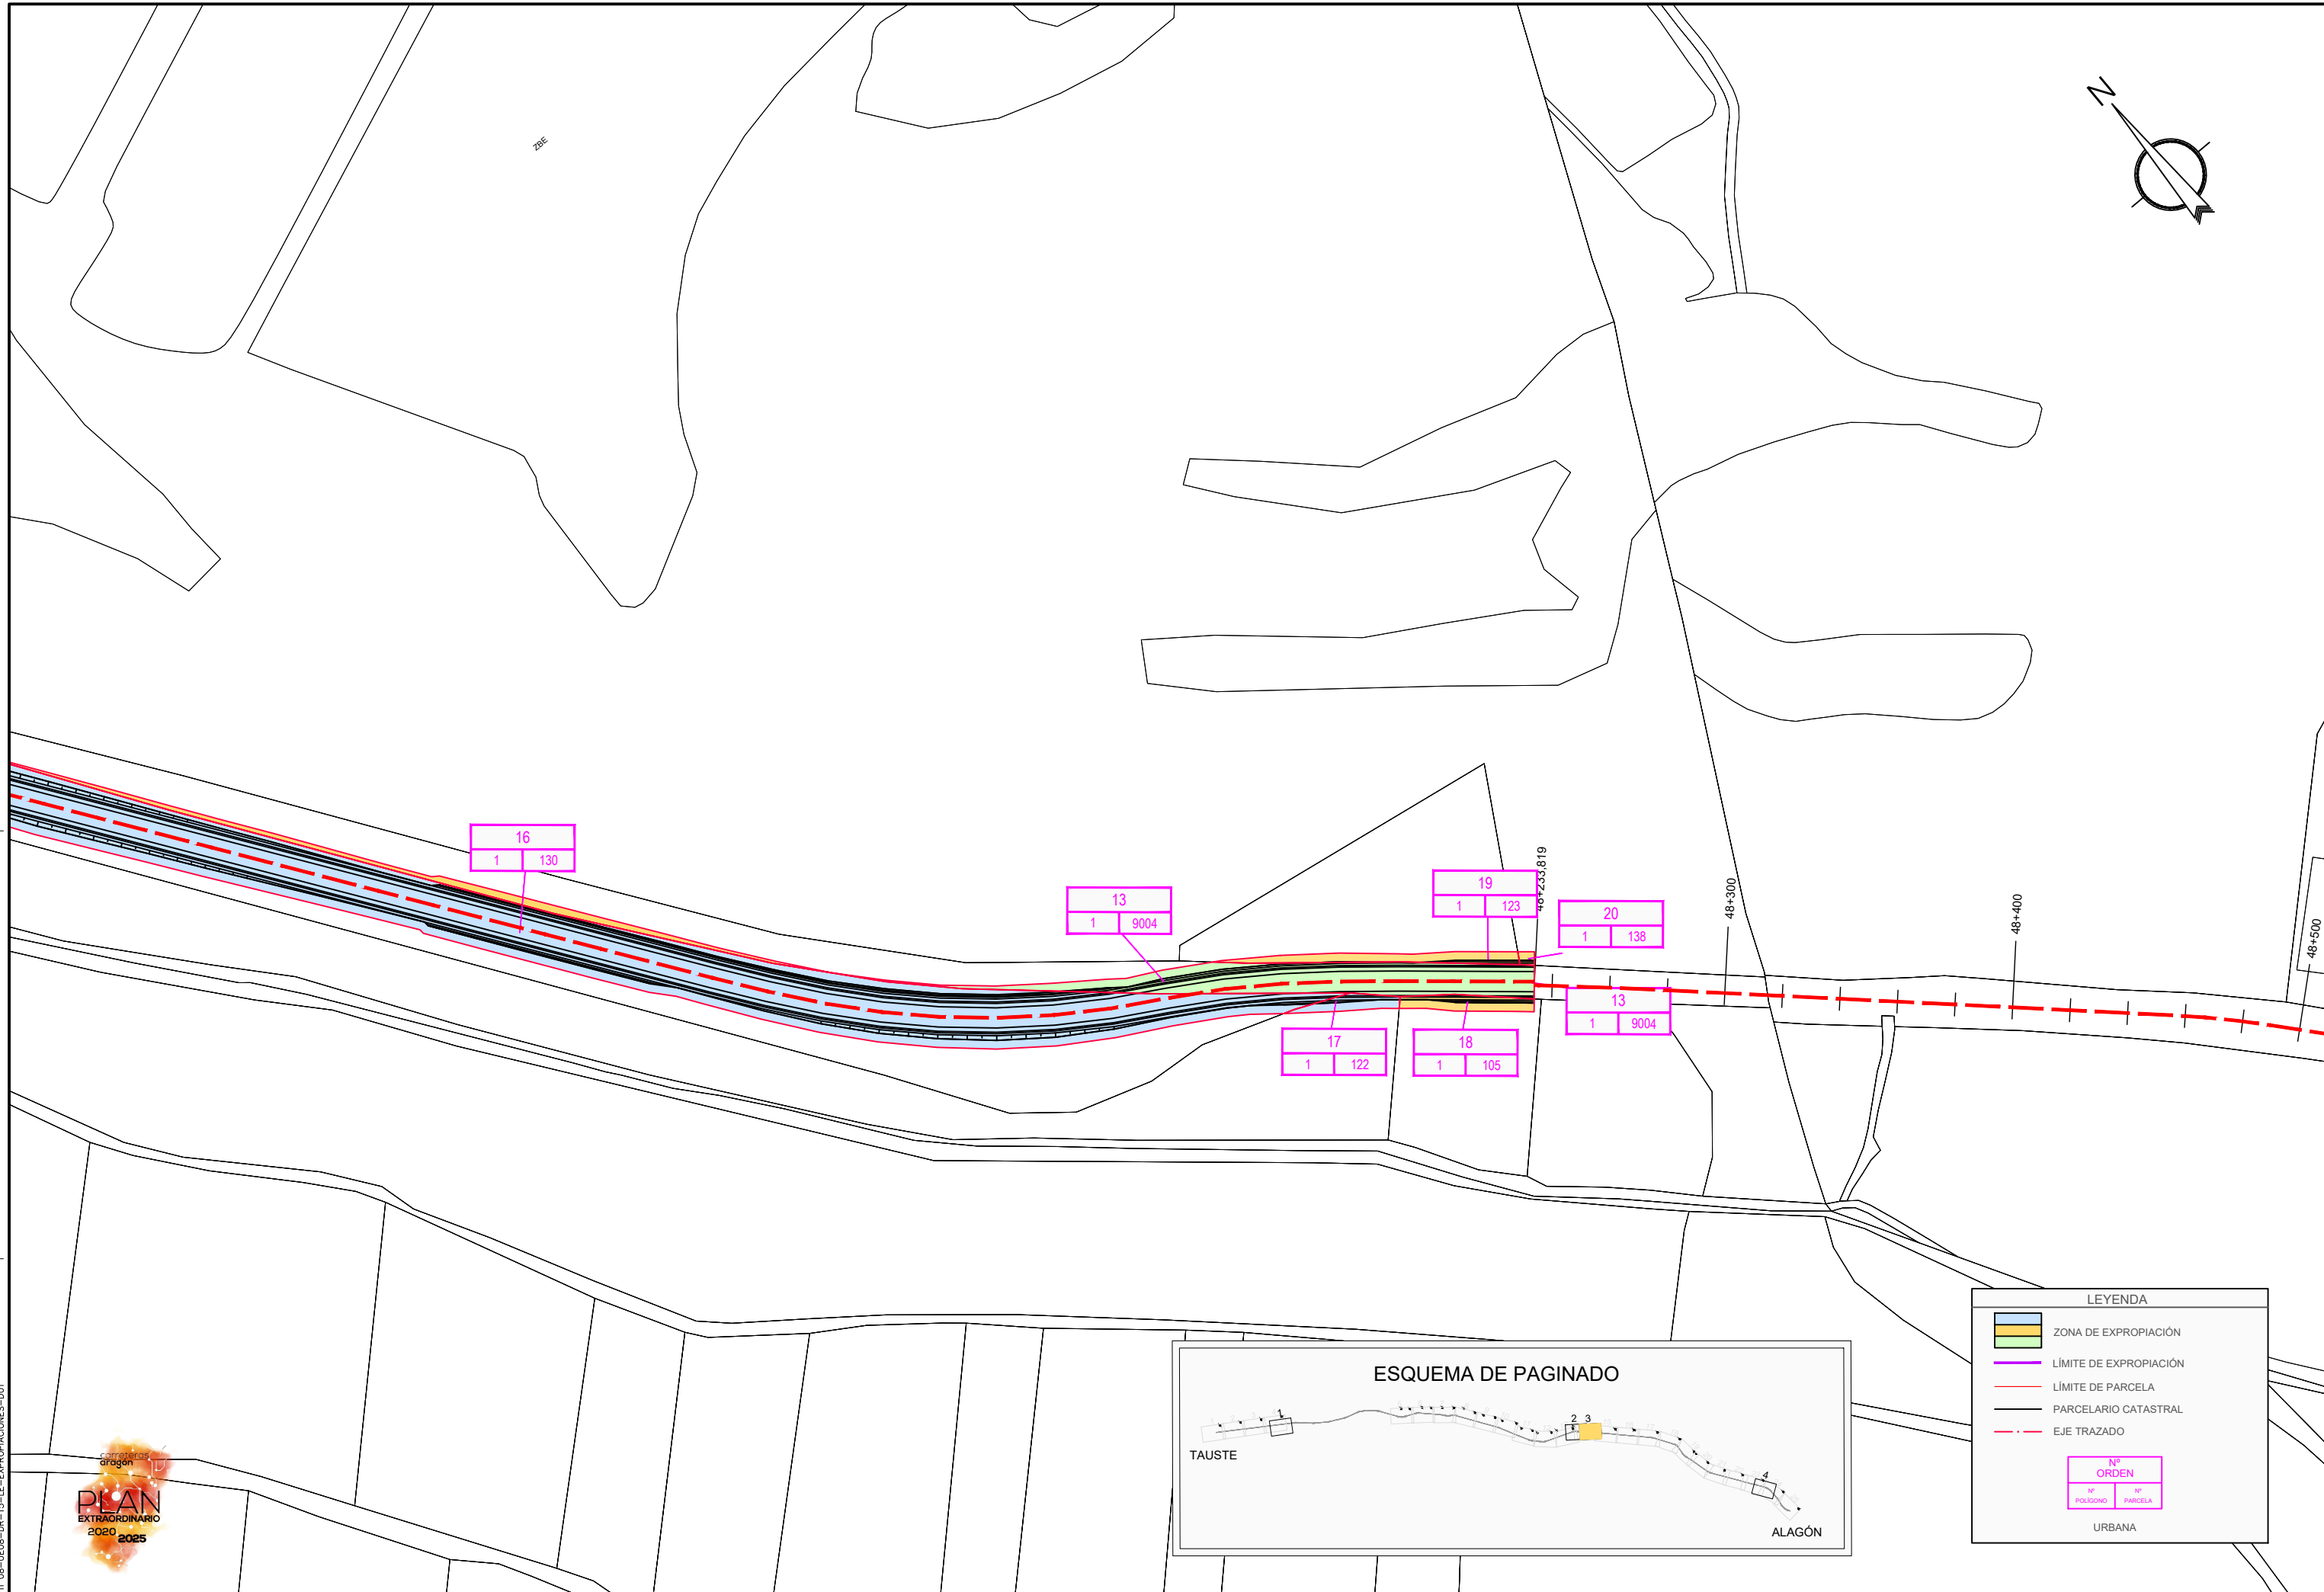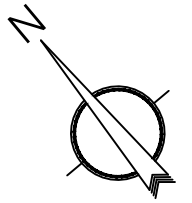

LEYENDA

- ZONA DE EXPROPIACIÓN
- LÍMITE DE EXPROPIACIÓN
- LÍMITE DE PARCELA
- PARCELARIO CATASTRAL
- EJE TRAZADO




Nº ORDEN

Nº POLIGONO Nº PARCELA

URBANA

NOM. FICHERO: 08-UE08-DR-15-LE-EXPROPIACIONES-001



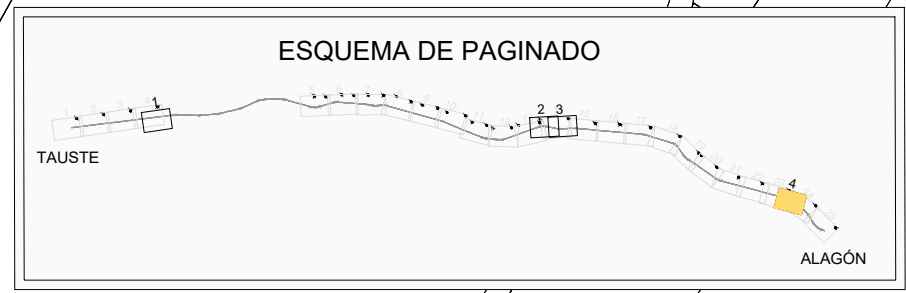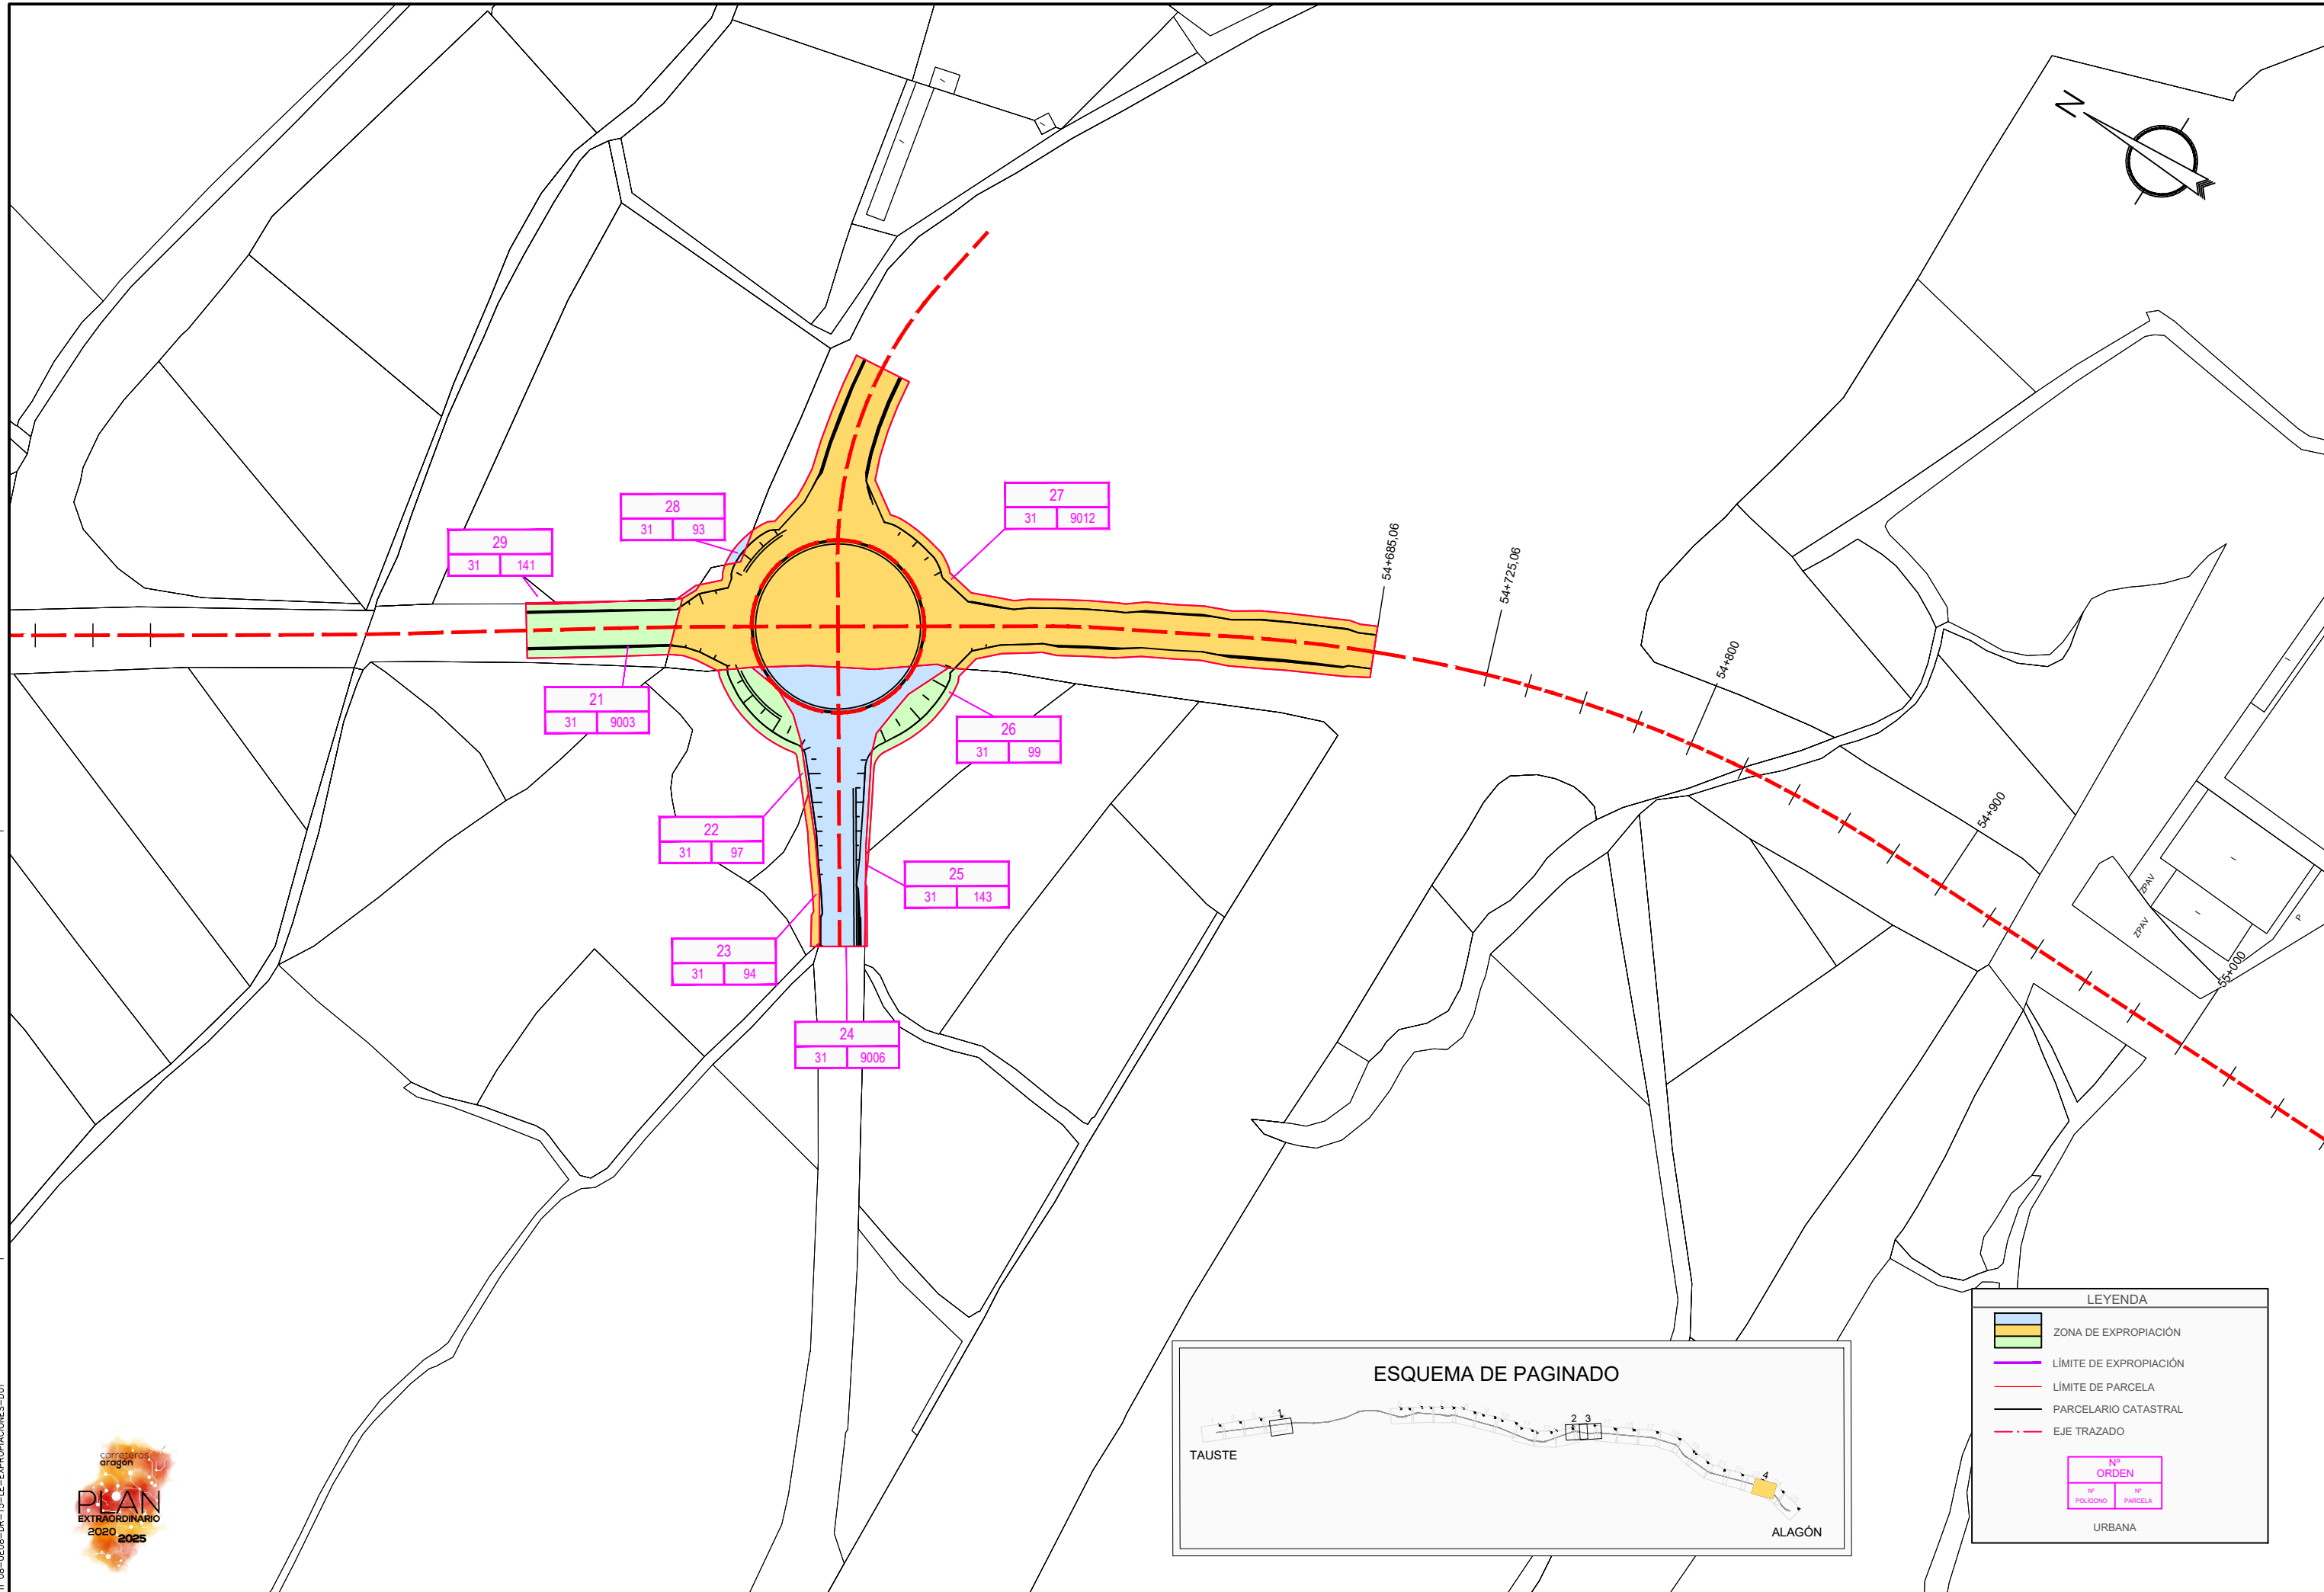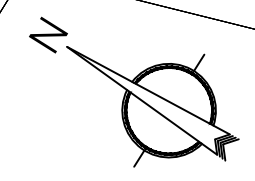

LEYENDA

	ZONA DE EXPROPIACIÓN
	LÍMITE DE EXPROPIACIÓN
	LÍMITE DE PARCELA
	PARCELARIO CATASTRAL
	EJE TRAZADO
	Nº ORDEN
	Nº POLIGONO / Nº PARCELA
	URBANA

NOM. FICHERO: 08-UE08-DR-15-LE-EXPROPIACIONES-001



Departamento de Vertebración del Territorio, Movilidad y Vivienda

DIRECCIÓN GENERAL DE CARRETERAS

EL CONSULTOR
ALFONSO GARCÍA DE LA ROSA
Ingeniería Civil

POR EL CONSULTOR
D. Jaime Loureda Parrado
I.C.C.P. Nº 18.316

EL INGENIERO DIRECTOR DEL PROYECTO
D. Gonzalo Fernández Sánchez
I.C.C.P. Nº 9.510

ESCALA
0 1 2
1 : 1000
EN ORIGINAL LINE A1

DESIGNACIÓN DE LA OBRA
PROYECTO DE TRAZADO DEL ITINERARIO Nº 8 "ZARAGOZA NORTE"
DEL PLAN EXTRAORDINARIO DE CARRETERAS DE LA RAA (2020 - 2025)

CLAVE
PT-PEXT-ITI.08

UD. EJECUCIÓN
8

PLANO Nº
15

TÍTULO DEL PLANO
EXPROPIACIONES

FECHA
MARZO-2022
HOJA 04 DE 04